


ISIKLIKU KASUTUSÕIGUSE SEADMISE PLAAN

71801:006:0030
Vana-Kivisilla

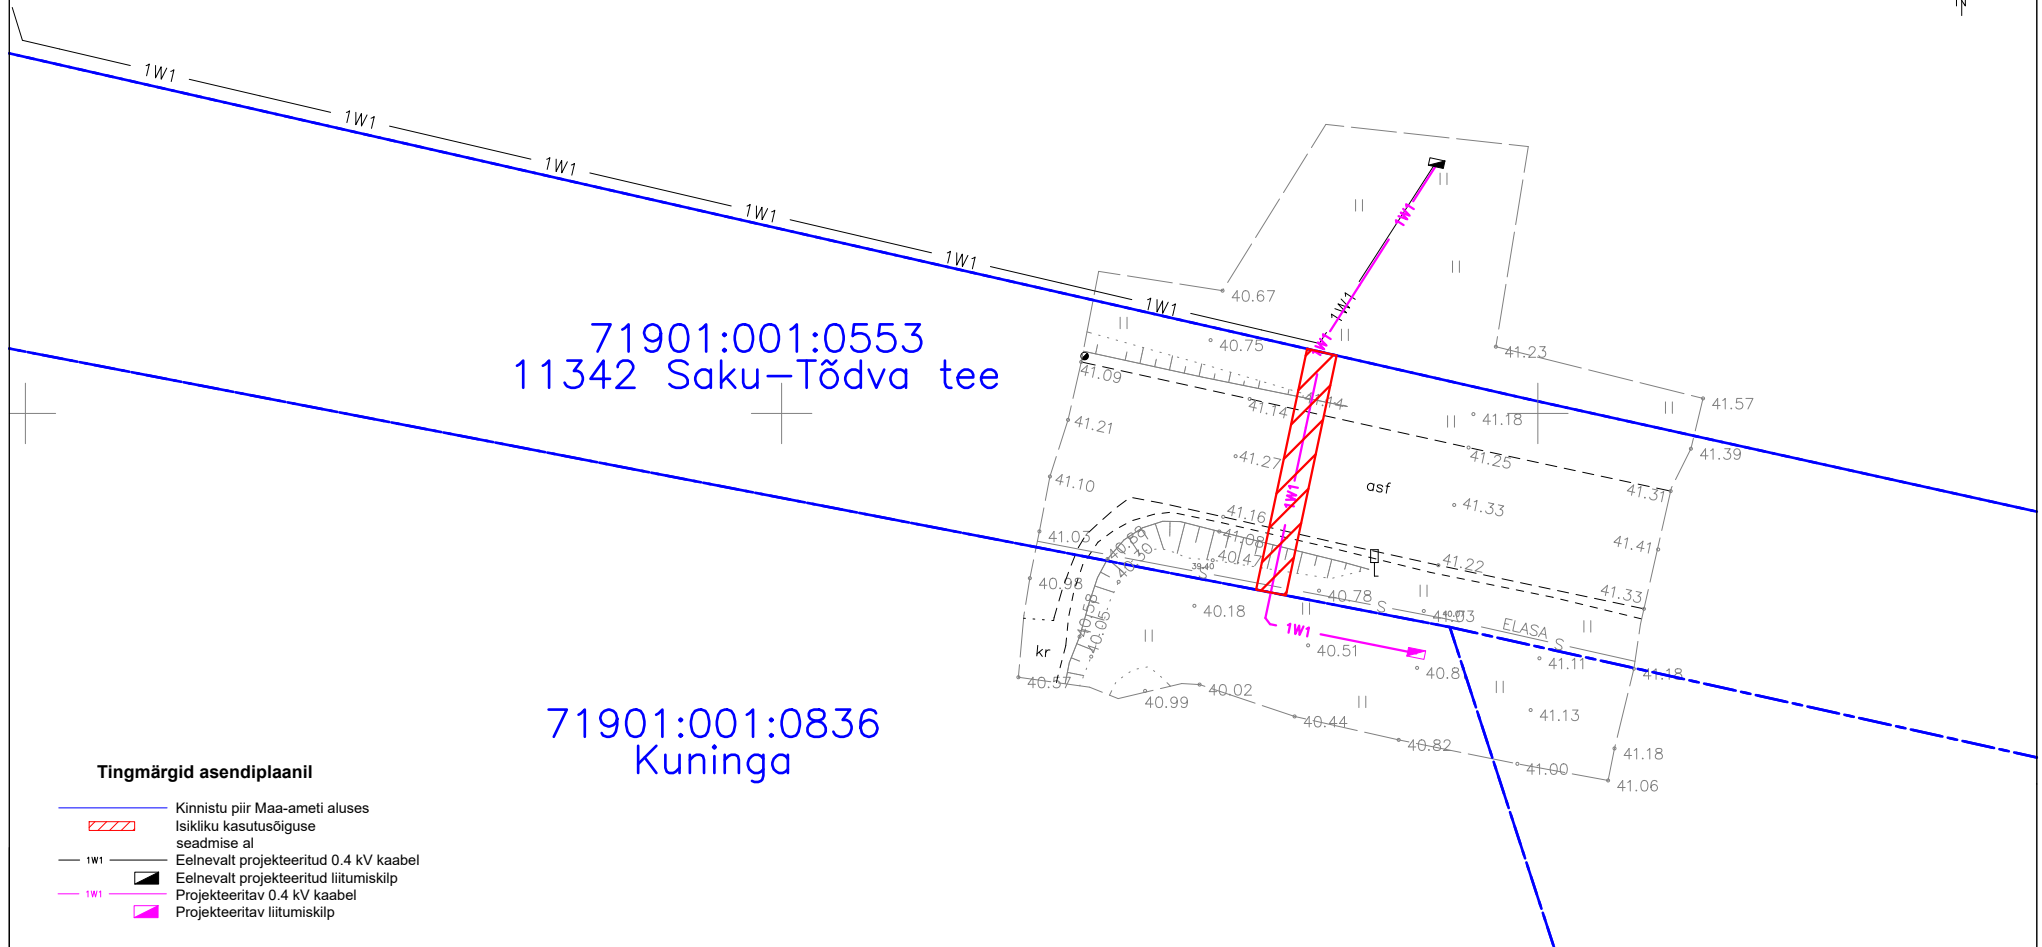

Jrk nr.	Kasutusala pos nr. (plaanil)	Kinnistu registriosa number	Katastriüksse tunnus, nimi ja sihtotstarve	Asukoht riigitee (nr ja nimi) suhtes	Ala pindala ruutmeetrites m ²	Projekt: Kuninga kinnistu liitumine madalpingel Kajamaa küla, Saku vald, Harjumaa LC1449. Töö nr: 24-197 Möötkava: 1:500 (A3)
1	Pos 1	9593650	71901:001:0553 11342 Saku-Tõdva tee Transpordimaa 100%	11342 Saku-Tõdva tee Ristumine	33 m ²	Plaani koostas: Hardi Tamme Hardi.Tamme@enersense.com +372 5174402