


TALUMISKOHUSTUSE ALA PLAAN
Suurearu tee (32501:001:0255) registriosa nr 15891650
Pätsavere küla, Järva vald, Järva maakond

M 1:500

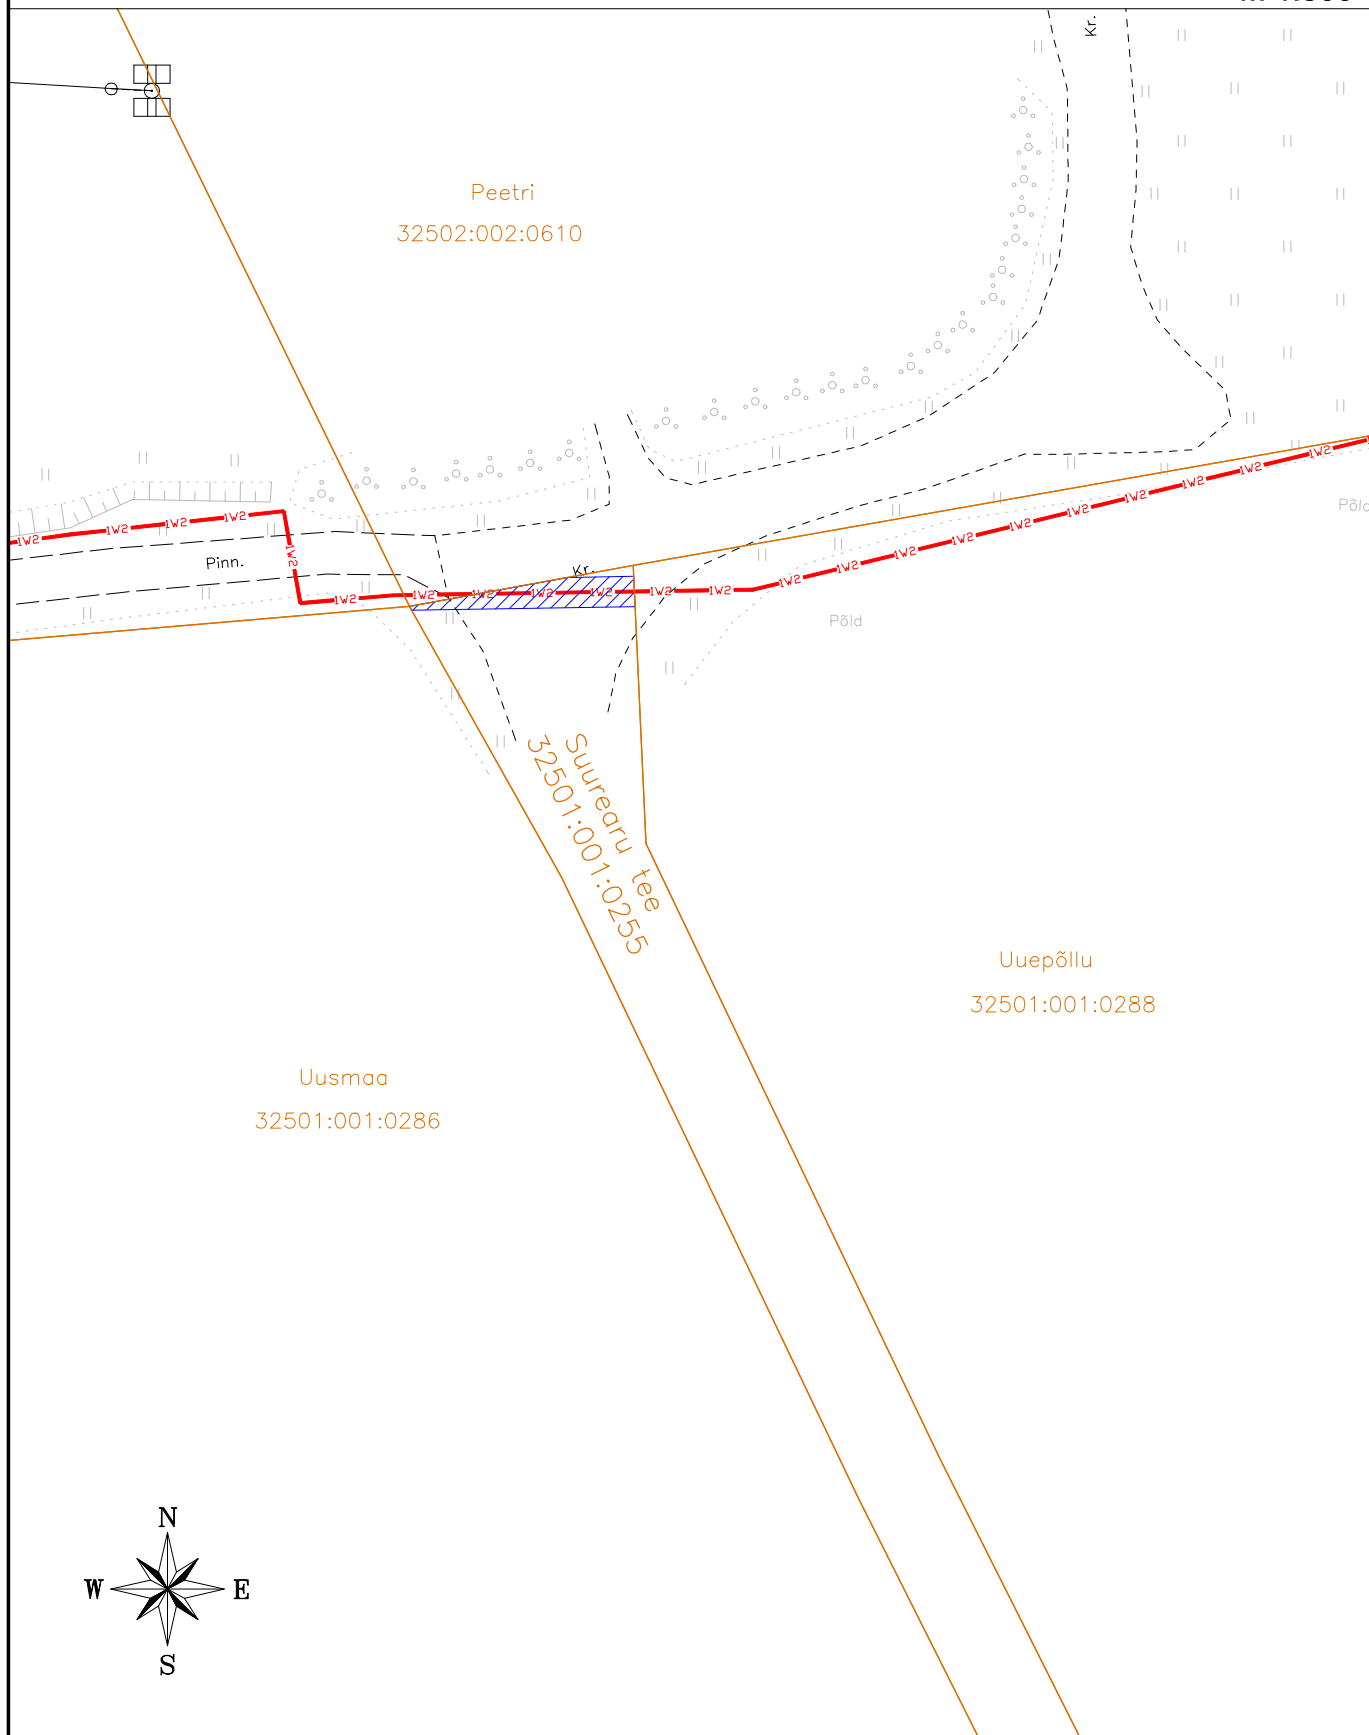

- - Katastriüksuse piir
-  - Talumiskohustuse ala 21 m²
- IW2—IW2— - Projekteeritud maakaabelliin