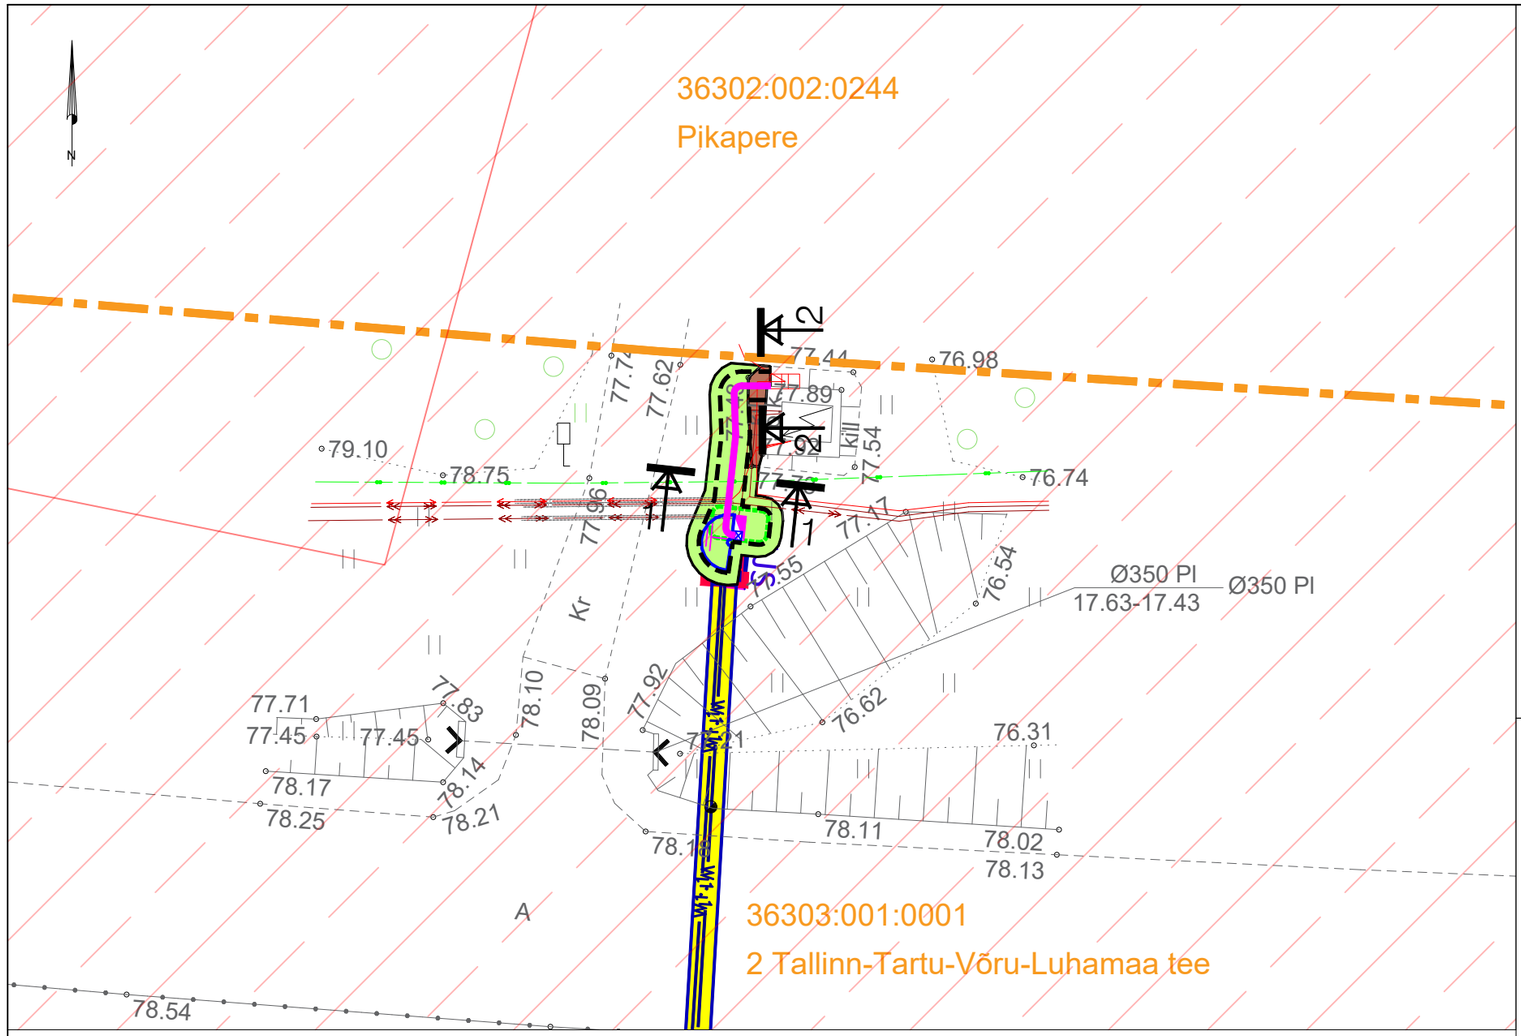

LÕIGE 1-1
Haljasala ristlõige

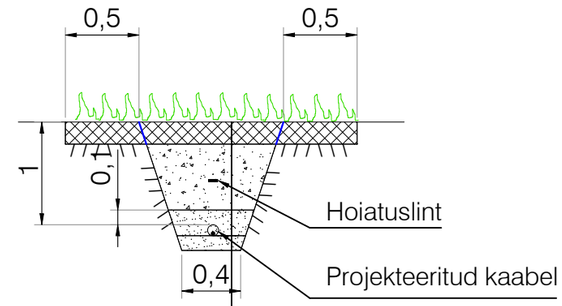

MURU	
KASVUPINNAS (märkus 4)	15 cm
TAGASITÄIDE (Kt=0.92) (märkus 3)	
LIIV (Kt=0.92, Kf≥0.5 m/ööp)	
LIIV Kf≥0.5 m/ööp	10 cm
OLEMASOLEV PINNAS Kt=0.92	

LÕIGE 2-2
Killustikkatte ristlõige

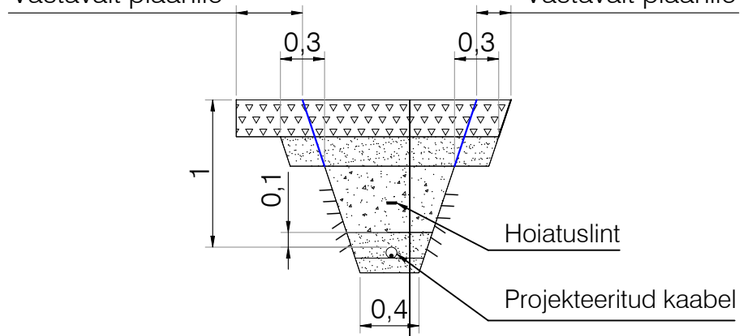

PAEKILLUSTIK E≥170 MPa	25 cm
DREENKIHT LIIVAST (Kt=0.98, Kf≥2.0 m/ööp)	20 cm
TAGASITÄIDE (Kt=0.98, Kf≥0.5 m/ööp) (märkus 3)	
LIIV (Kt=0.98, Kf≥0.5 m/ööp)	
LIIV Kf≥0.5 m/ööp	10 cm
OLEMASOLEV PINNAS Kt=0.95	

MÄRKUSED:

1. Kaablite paigaldamisel juhinduda Kose valla kaevetööde eeskirjast (Kose Vallavolikogu määrus nr 103, 25.veebruari 2021.a.). Ristumisel kommunikatsioonitrassidega, tagada normikohased vahekaugused (vt. seletuskiri). Tehnovõrkude kaitsetsoonides kaevatakse käsitsi. Tööde teostamisel tuleb lähtuda liinirajatiste kaitsevööndis tegutsemise eeskirjast.
2. Kõlvikult koristada tööde käigus tekkinud ehitusjäätmed.
3. Täitematerjal ei tohi sisaldada suuri kive (≥15 cm), kõrvalisi esemeid, turvast, pehmet savi, puidu- või raadamisjäätmeid, jääd, lund ja külmunud pinnast (pinnasekamakaid), muid kahjustavaid ained ning jäätmeid. Talvetingimustes kasutada tagasitäitena ainult sulasid ja kergesti tihendatavaid materjale.
4. Mulla huumuse sisaldus peab olema vähemalt 3%. Kasvumuld peab olema mineraalmuld nõrgalt happelise või neutraalse reaktsiooniga (pH 4.0...7.5). Võimalik on kasutada olemasolevat kooritavat kasvupinnast, mis võib sisalda huumust, kuid ei sisalda suuri kive ja taimede kahjulikke jäätmeid ning tihendada nii, et ei tekiks vajumisi ja vee kogunemise lohkusid. Ei tohi kasutada külmunud pinnast ja turvast.
5. Tööde teostamise käigus lähtuda olemasolevatest katete kõrgusarvudest. Olemasoleva ja taastava katendipiir ühtlustada, vertikaalplaneering täpsustatakse kohapeal. Jälgida olemasoleva katte piki- ja põikkaldeid.
6. Katete taastamise ulatused vastavalt plaanile. Kaeviku laius täpsustatakse ehituse käigus.
7. Kui kaevetööde käigus rikutakse suuremat ala kui joonisel näidatud tuleb ka see nõuetekohaselt taastada.
8. Käesoleva plaani koostamisel on arvestatud olukorraga, et tänavavalgustuse kilp LJS ei ole veel paigaldatud. LJS olemasolul taastamistöid selle läheduses teostada ettevaatlikult ning mitte kahjustada LJS kesta ja kaabeldust.

TEE-EHITUSLIK OSA:

- Taastatav killustikkate, 3m²
- Taastatav haljasala, 20m²
- Kaeviku tsoon

FORMAAT A3 420 x 297 mm

Töö nimetus: Ardu kergliiklustee tänavavalgustuse elektrivarustus			Objekti aadress: 2 Tallinn-Tartu-Võru-Luhamaa tee, Ardu alevik, Kose vald, Harju maakond				
Tellija: Elektrilevi OÜ			Joonise nimetus: KATETE TAASTAMISE PLAAN, RISTLÕIKED			OÜ PLUVO EESTI Värvi tn 4, 10621 Tallinn, Eesti e-mail : info@pluvo.ee www.pluvo.ee MTR nr. TEL003705	
Kontrollis	A. Mazina	03.02.26					
Koostas	A. Mazina	03.02.26					
Töö nr: PL25-60-7	Staadium: TP	Versioon: -	Joon. nr: TL-5	Mõõtkava: 1:250	Faili nimi: PL25607_TP_EL-4-02_TL-5-Taastamine.dwg		Leht: 1/1