



Mahasõidu tüüpristlõige

M 1:100

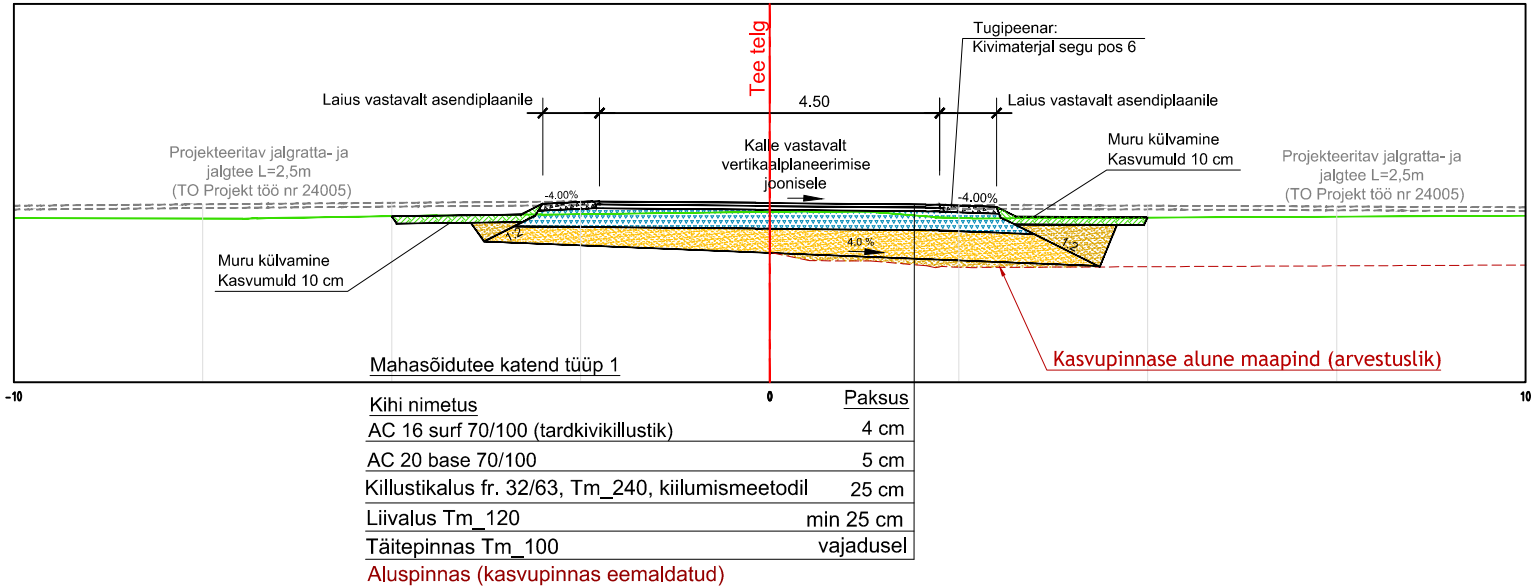

Mahasõidutee kokkuviik oleva kruusateega

M 1:100

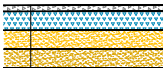

Mahasõidutee kokkuviik katend tüüp 2

Kihi nimetus	Paksus
Optimaalse terakoostisega segu 6	10 cm
Killustikalus fr. 32/63, kiilumismeetodil	25 cm
Liivalus Tm_120	min 25 cm
Täitepinnas Tm_100	vajadusel

Aluspinnas (kasvupinnas eemaldatud)

TELLUJA AÜ AVANGARD						TO Projekt TO Projekt OÜ Registrikood: 12772446 e-post info@toprojekt.ee			
TÖÖ NIMETUS Harju maakonnas Jõelähtme vallas Kallavere külas Ülgase tee 16 kinnistu mahasõitude põhiprojekti koostamine						PROJEKTJUHT	P. Okk		30.09.2025
						KONTROLLUJA	P. Okk		30.09.2025
JOONISE NIMETUS Ristlõiked						PROJEKTEERUJA	P. Okk		30.09.2025
TÖÖ NR 25014	KÕITE NR	STAADIUM PP	OBJEKTI NR	PROJEKTI OSA - JOONISE NR TL-6-02	MÕÕTKAVA 1:100	FAIL	25014_PP_TL-4-02_asendliiklus.dwg		