


Isikliku kasutusõiguse seadmise plaan

IKÕ ala Pos nr (plaanil)	Kinnistu registriosa nr	Katastriüksuse tunnus, nimi ja sihtotstarve	IKÕ ala pindala ruutmeetrites m ²
Pos 1	8247850	15401:002:0053 1 Tallinn-Narva tee transpordimaa	314

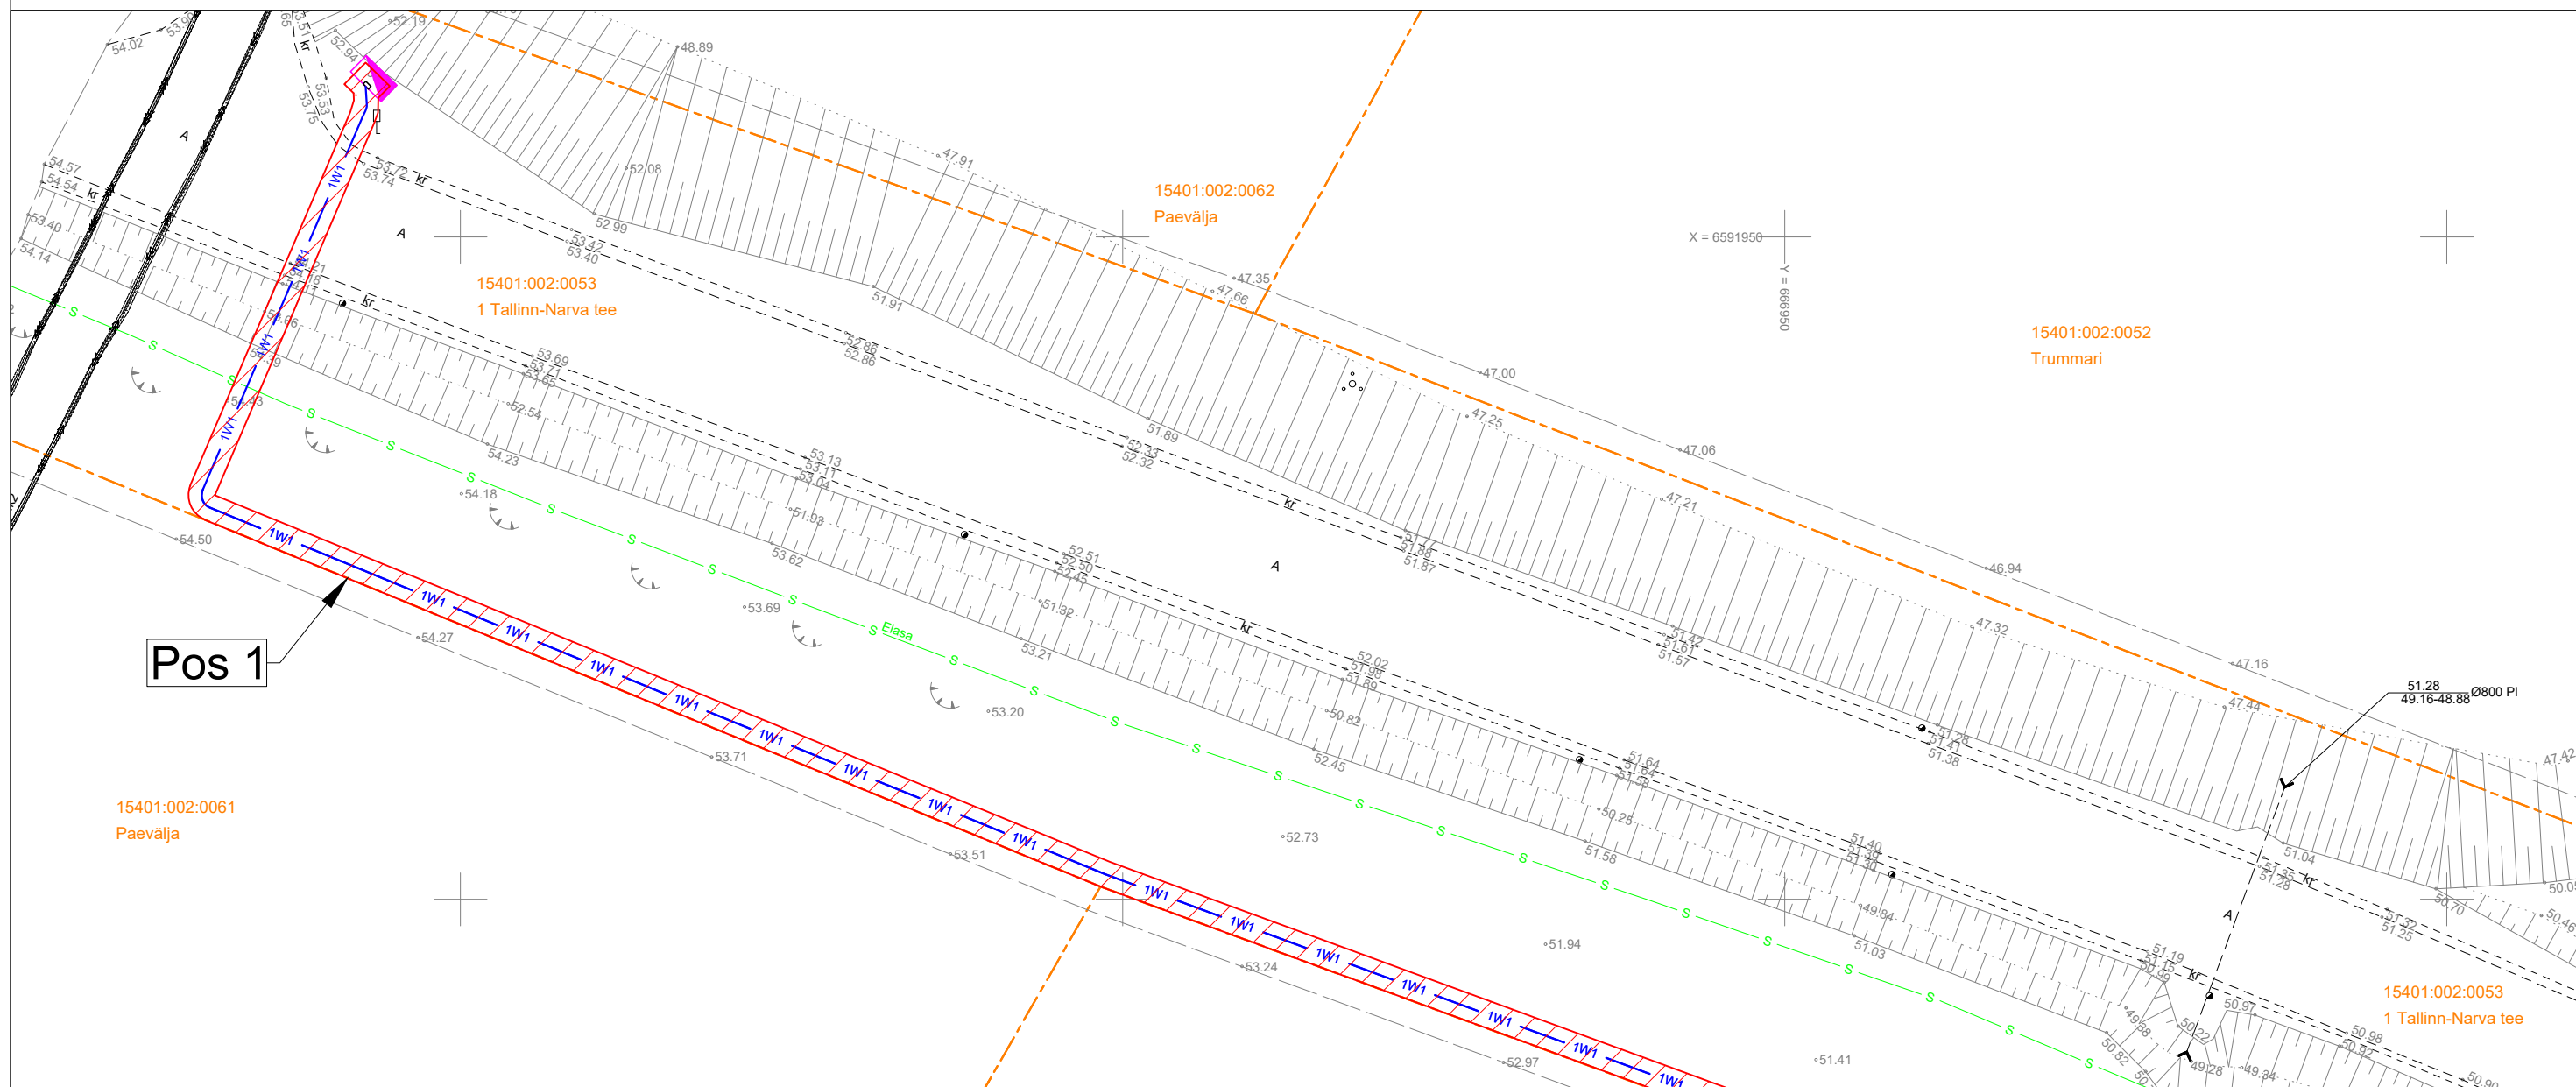

Pos 1




IKÕ seadmise ala



Kinnistute piirid



Projekteeritud 0,4kV maakaabel kaablikaitsetorus
(esimene nr kaablite arv)

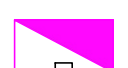

Projekteeritud jaotus- ja liitumiskilp

Projekteeritava maakaabli pikkus 155 m

Projekti nimi / aadress Paevälja kinnistu liitumine madalpingel, Kõrkküla, Viru-Nigula vald, Lääne-Viru maakond. LC1914. Tööprojekt.		Töö nr 24-130
Koostaja Tõnis Kuusk +372 5568 9833; tonis.kuusk@stromtec.ee	Möötkava M1:500	Leht / formaat 2/4 A3
		Kuupäev 12.09.2024