



# TÜÜPSKEEM

Teepeenardel tehtavad tööd

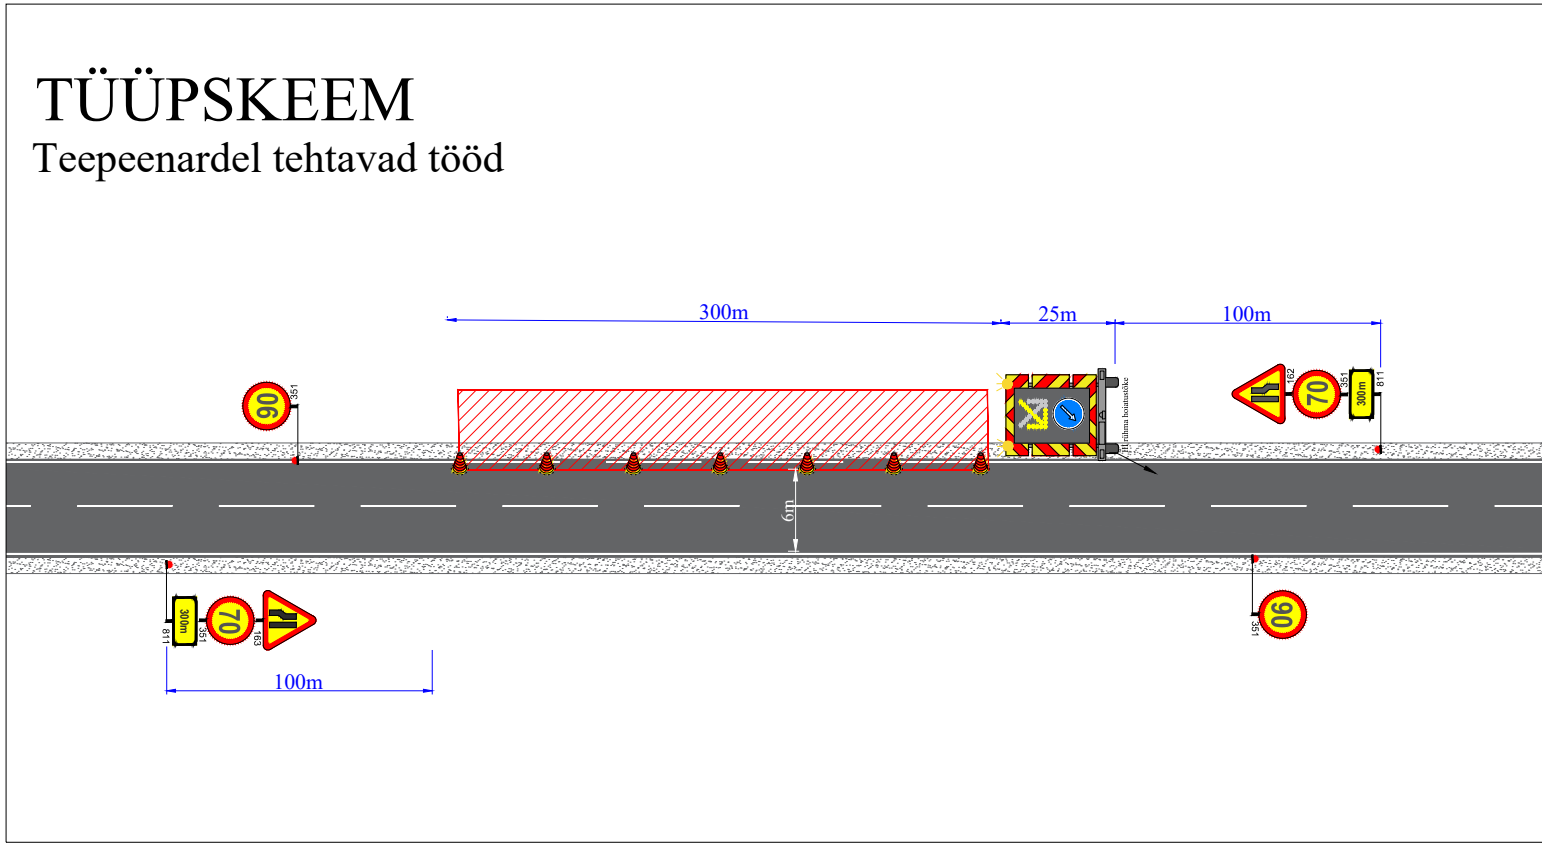


# TÜÜPSKEEM: Teekatte markeeringu tööd (markeeringu eemaldus)

Tähiskoonused sammuga 10m

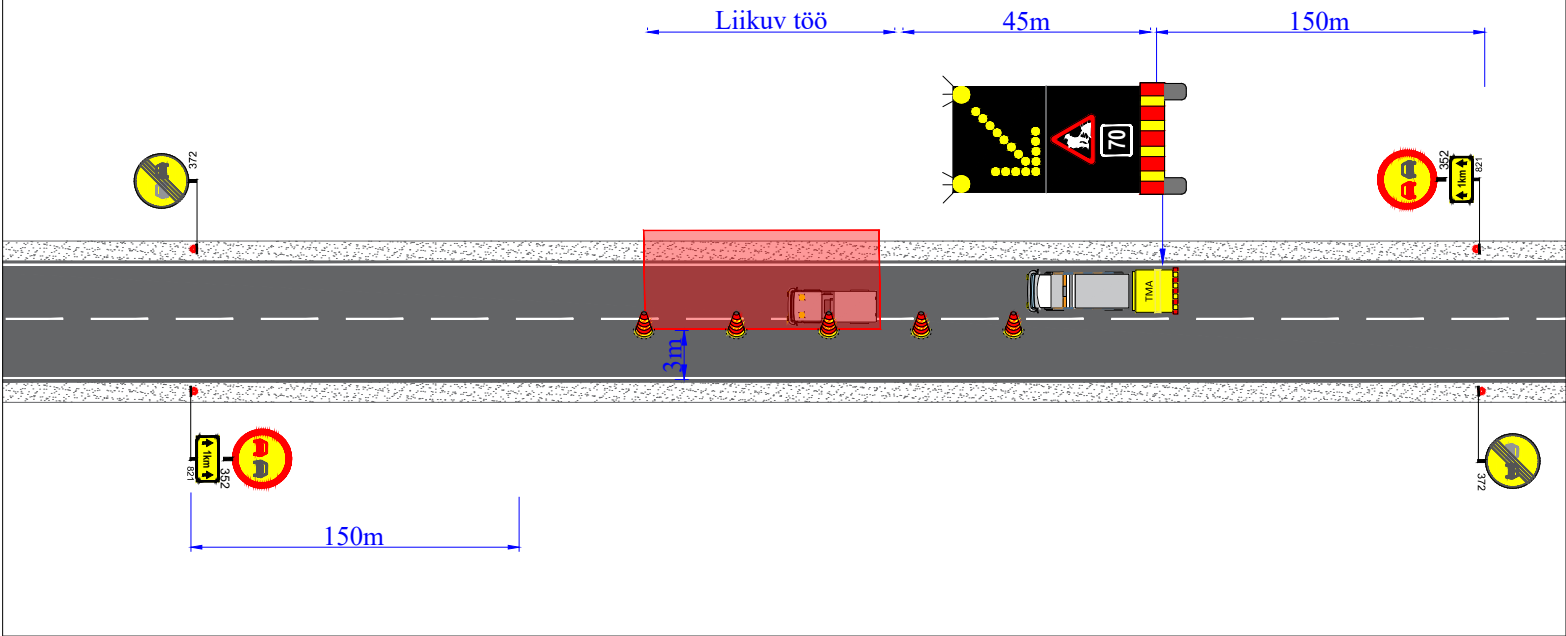

# TÜÜPSKEEM

Kergliiklejad suunata töötsoonist välja.

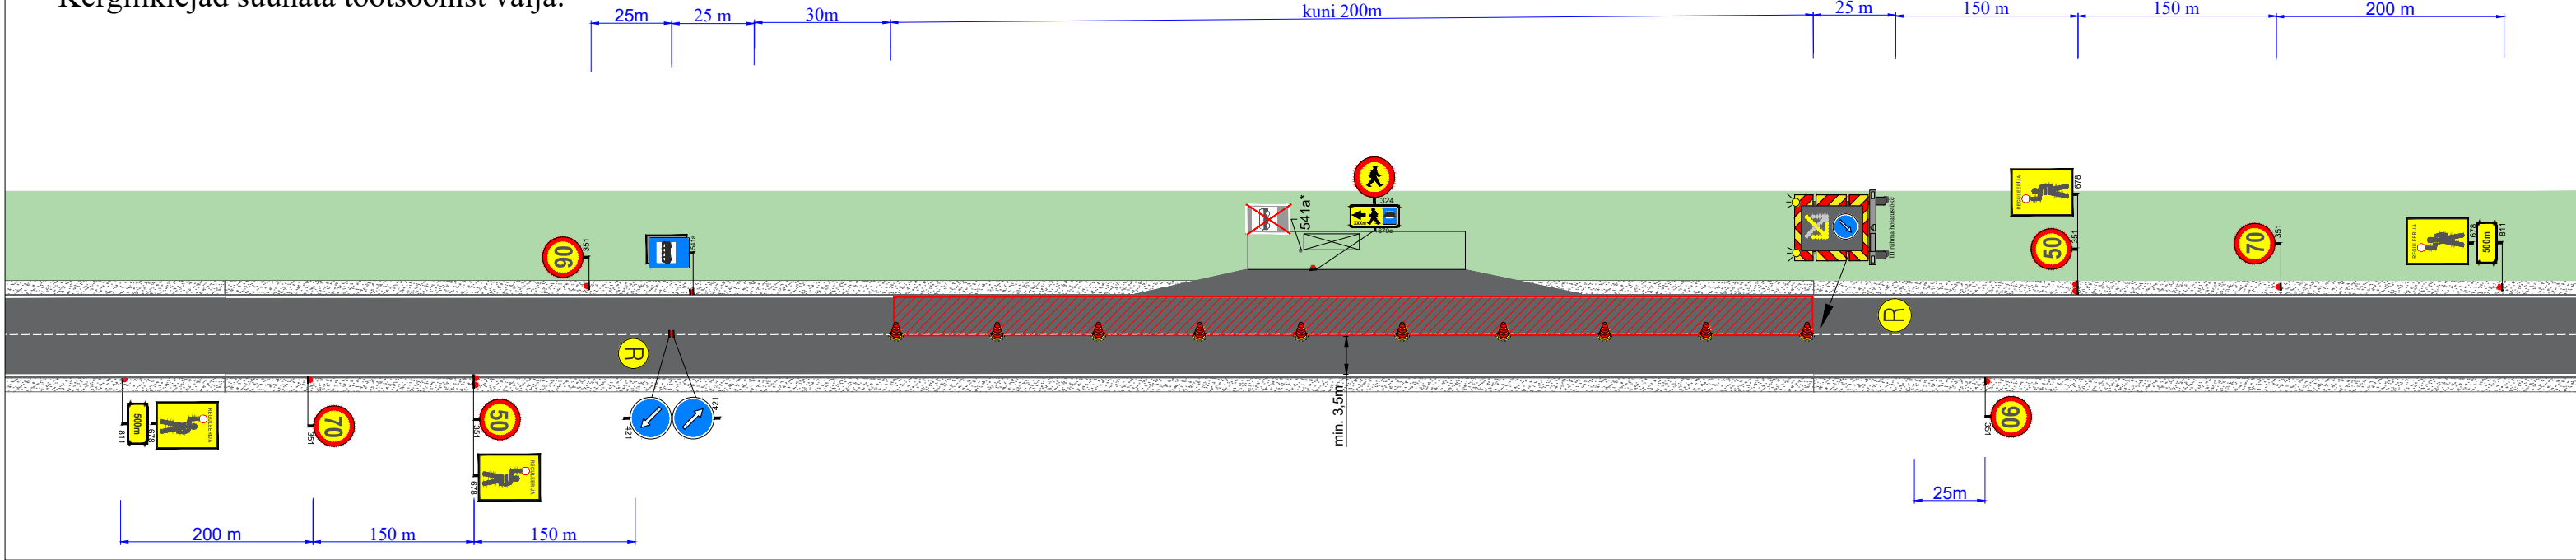

<div><div><div></div></div><div>Ramudden</div></div> <div>Ramudden OÜ, Reg. kood 12969700 Artelli 16/18, Tallinn. Telefon: +372 622 9530 E-post:info@ramudden.ee</div>		Projekti nimetus: Kuumtaastamine remix meetodil	Kuupäev 08.05.2024
		Objekti asukoht: Riigitee nr 3 Jõhvi-Tartu-Valga km 146,698-155,43, Nõo vald, Tartu maakond	Töö nr. KV240416-1
		Joonise nimetus: Ajutine liikluskorraldus.	Joonise nr. 3
Tellija	Verston OÜ Ervin Kõll, tel: 5833 3974 Ervin.koll@verston.ee	Märkused: Tüüpskeeme kasutatakse koos üldskeemiga ( KV240416-1_1)	
Cad proj.	K.Vaino Telefon: +372 59 123 040		
Kutsetunnistuse nr. 193489 T.Rämmel Tegevusluba nr ELK000084			

## TINGMÄRGID:

Töötsoon



Ajutine liiklusmärk



Ajutine liiklusmärgi post



Ajutine liiklusmärk vajadusel



Piirdeaad



OI.oleva liiklusmärgi post



OI.olev liiklusmärk