




TÜÜPSKEEM

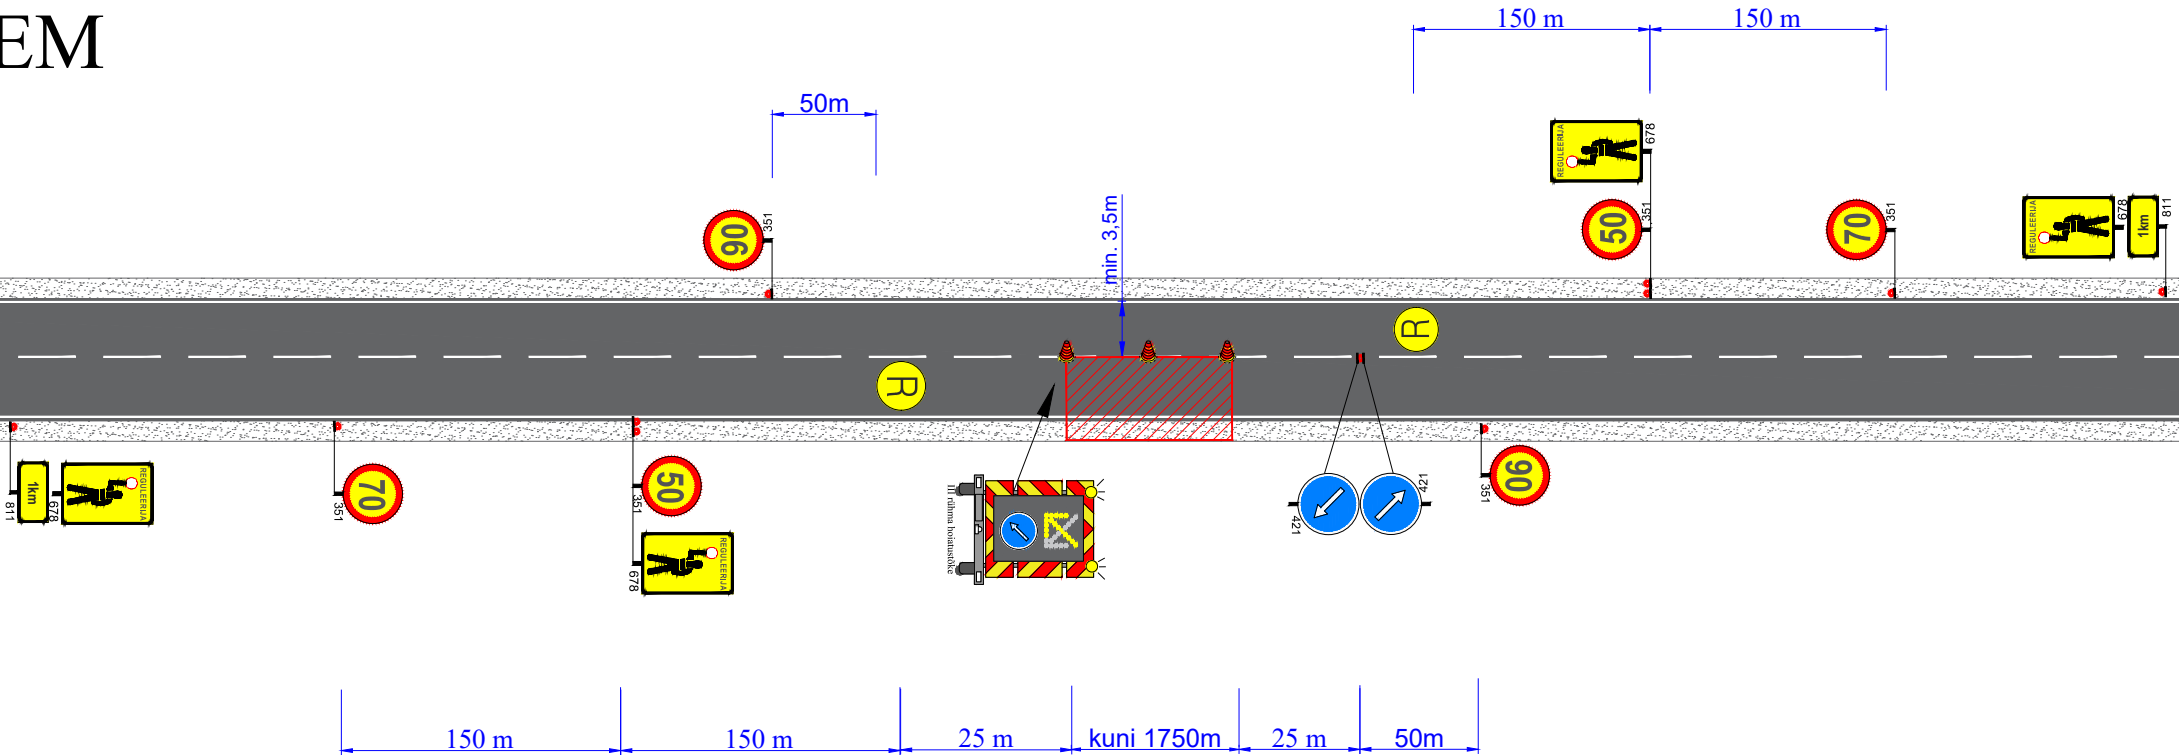

TÜÜPSKEEM

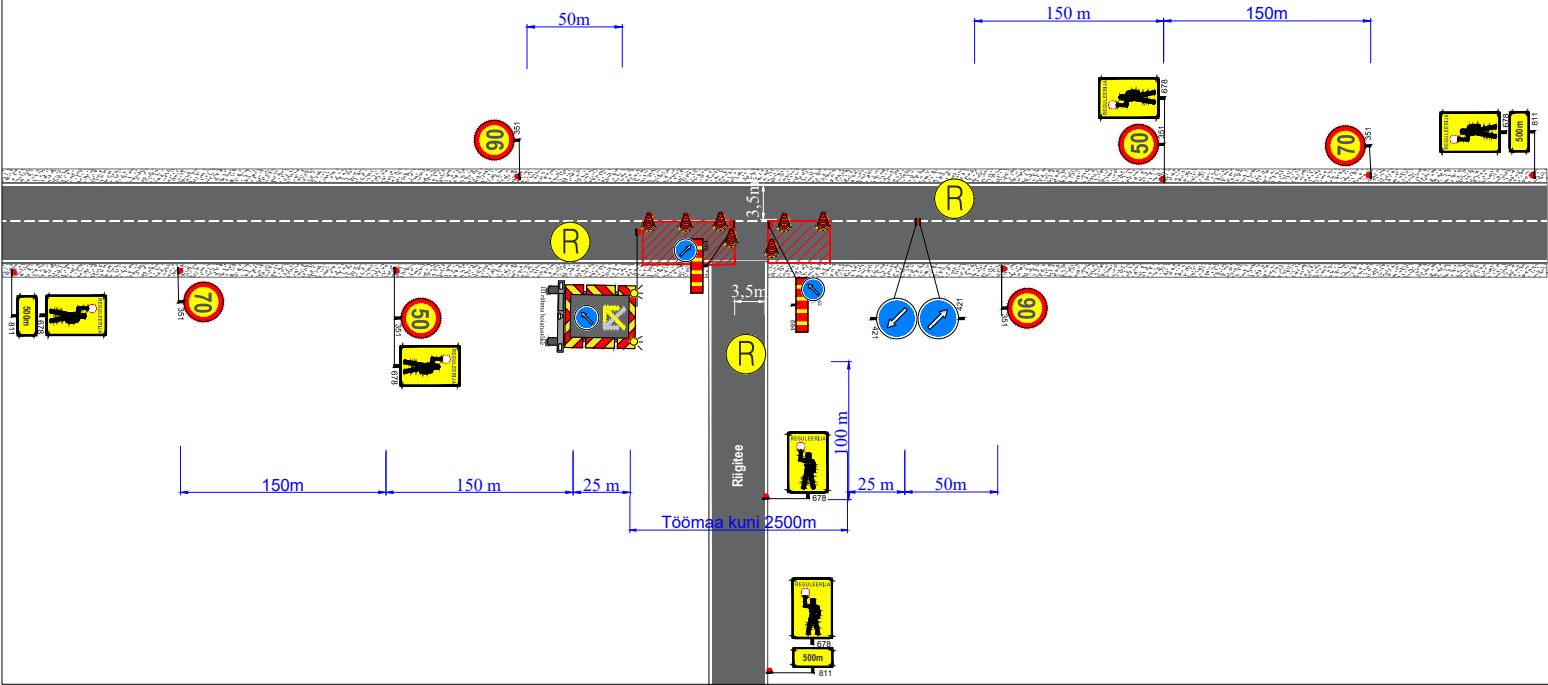

TÜÜPSKEEM

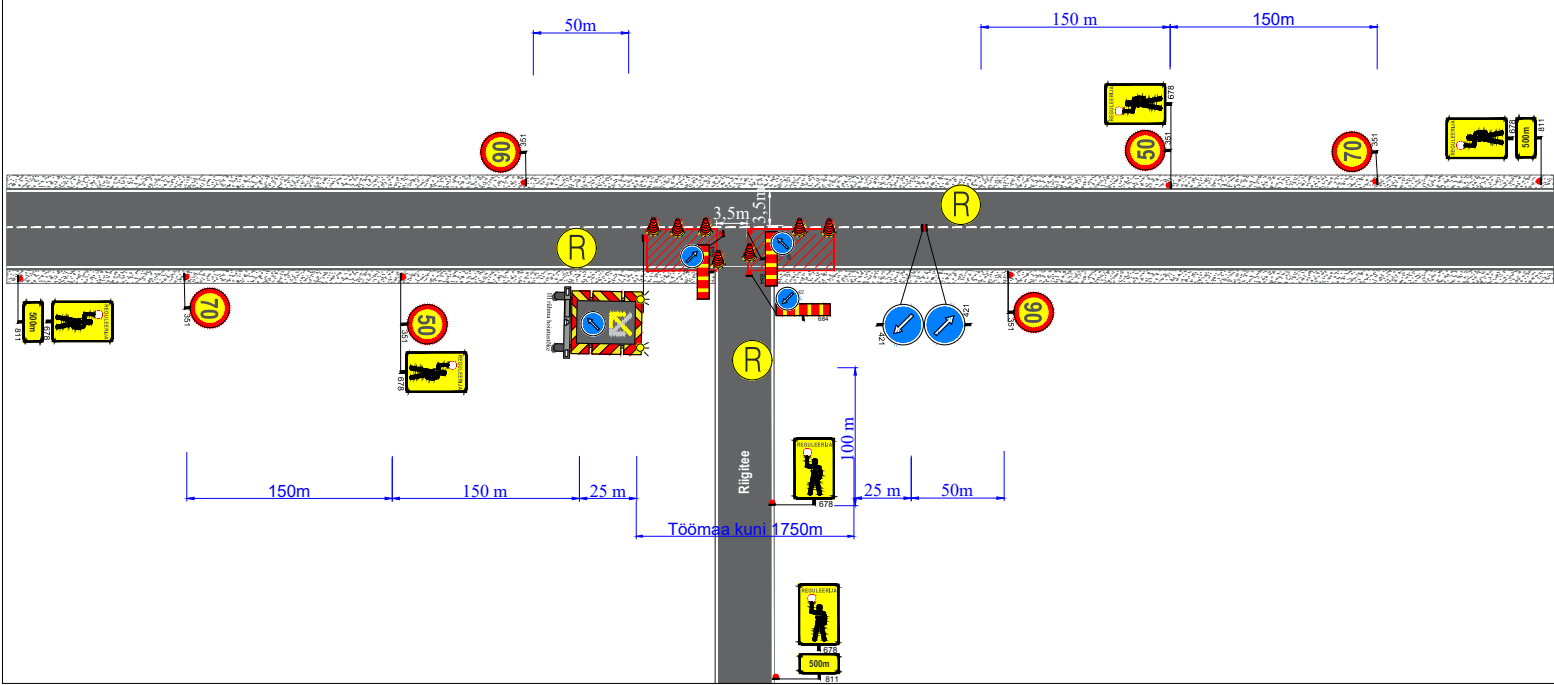

<div><div><div></div></div><div>Ramudden</div></div> <div>Ramudden OÜ, Reg. kood 12969700 Artelli 16/18, Tallinn. Telefon: +372 622 9530 E-post:info@ramudden.ee</div>		Projekti nimetus: Kuumtaastamine remix meetodil	Kuupäev 08.05.2024
		Objekti asukoht:Riigitee nr 3 Jõhvi-Tartu-Valga km 146,698-155,43, Nõo vald, Tartu maakond	Töö nr. KV240416-1
		Joonise nimetus: Ajutine liikluskorraldus.	Joonise nr. 2
Tellija	Verston OÜ Ervin Kõll, tel: 5833 3974 Ervin.koll@verston.ee	Märkused: Tüüpskeeme kasutatakse koos üldskeemiga (KV240416-1) Päevasel ajal võib tüüpskeemide töömaa olla kuni 1750m. Õisel ajal võib tüüpskeemide töömaa olla kuni 3250m. Teekatendi ehitusel ja teepeenardel tehtavate tööde korral on tähiskoonuste omavaheline kaugus mitte üle 50 m, kuni 1000 m raadiusega plaaniköverikel mitte üle 25 m	
Cad proj.	K.Vaino Telefon: +372 59 123 040		
Kutsetunnistuse nr. 193489 T.Rämmel Tegevusluba nr ELK000084			

TINGMÄRGID:

- Töötsoon
- Ajutine liiklusmärk
- Ajutine liikluskmärgi post
- Ajutine liiklusmärk vajadusel
- Piirdeaad
- OI.oleva liikluskmärgi post
- OI.olev liiklusmärk