


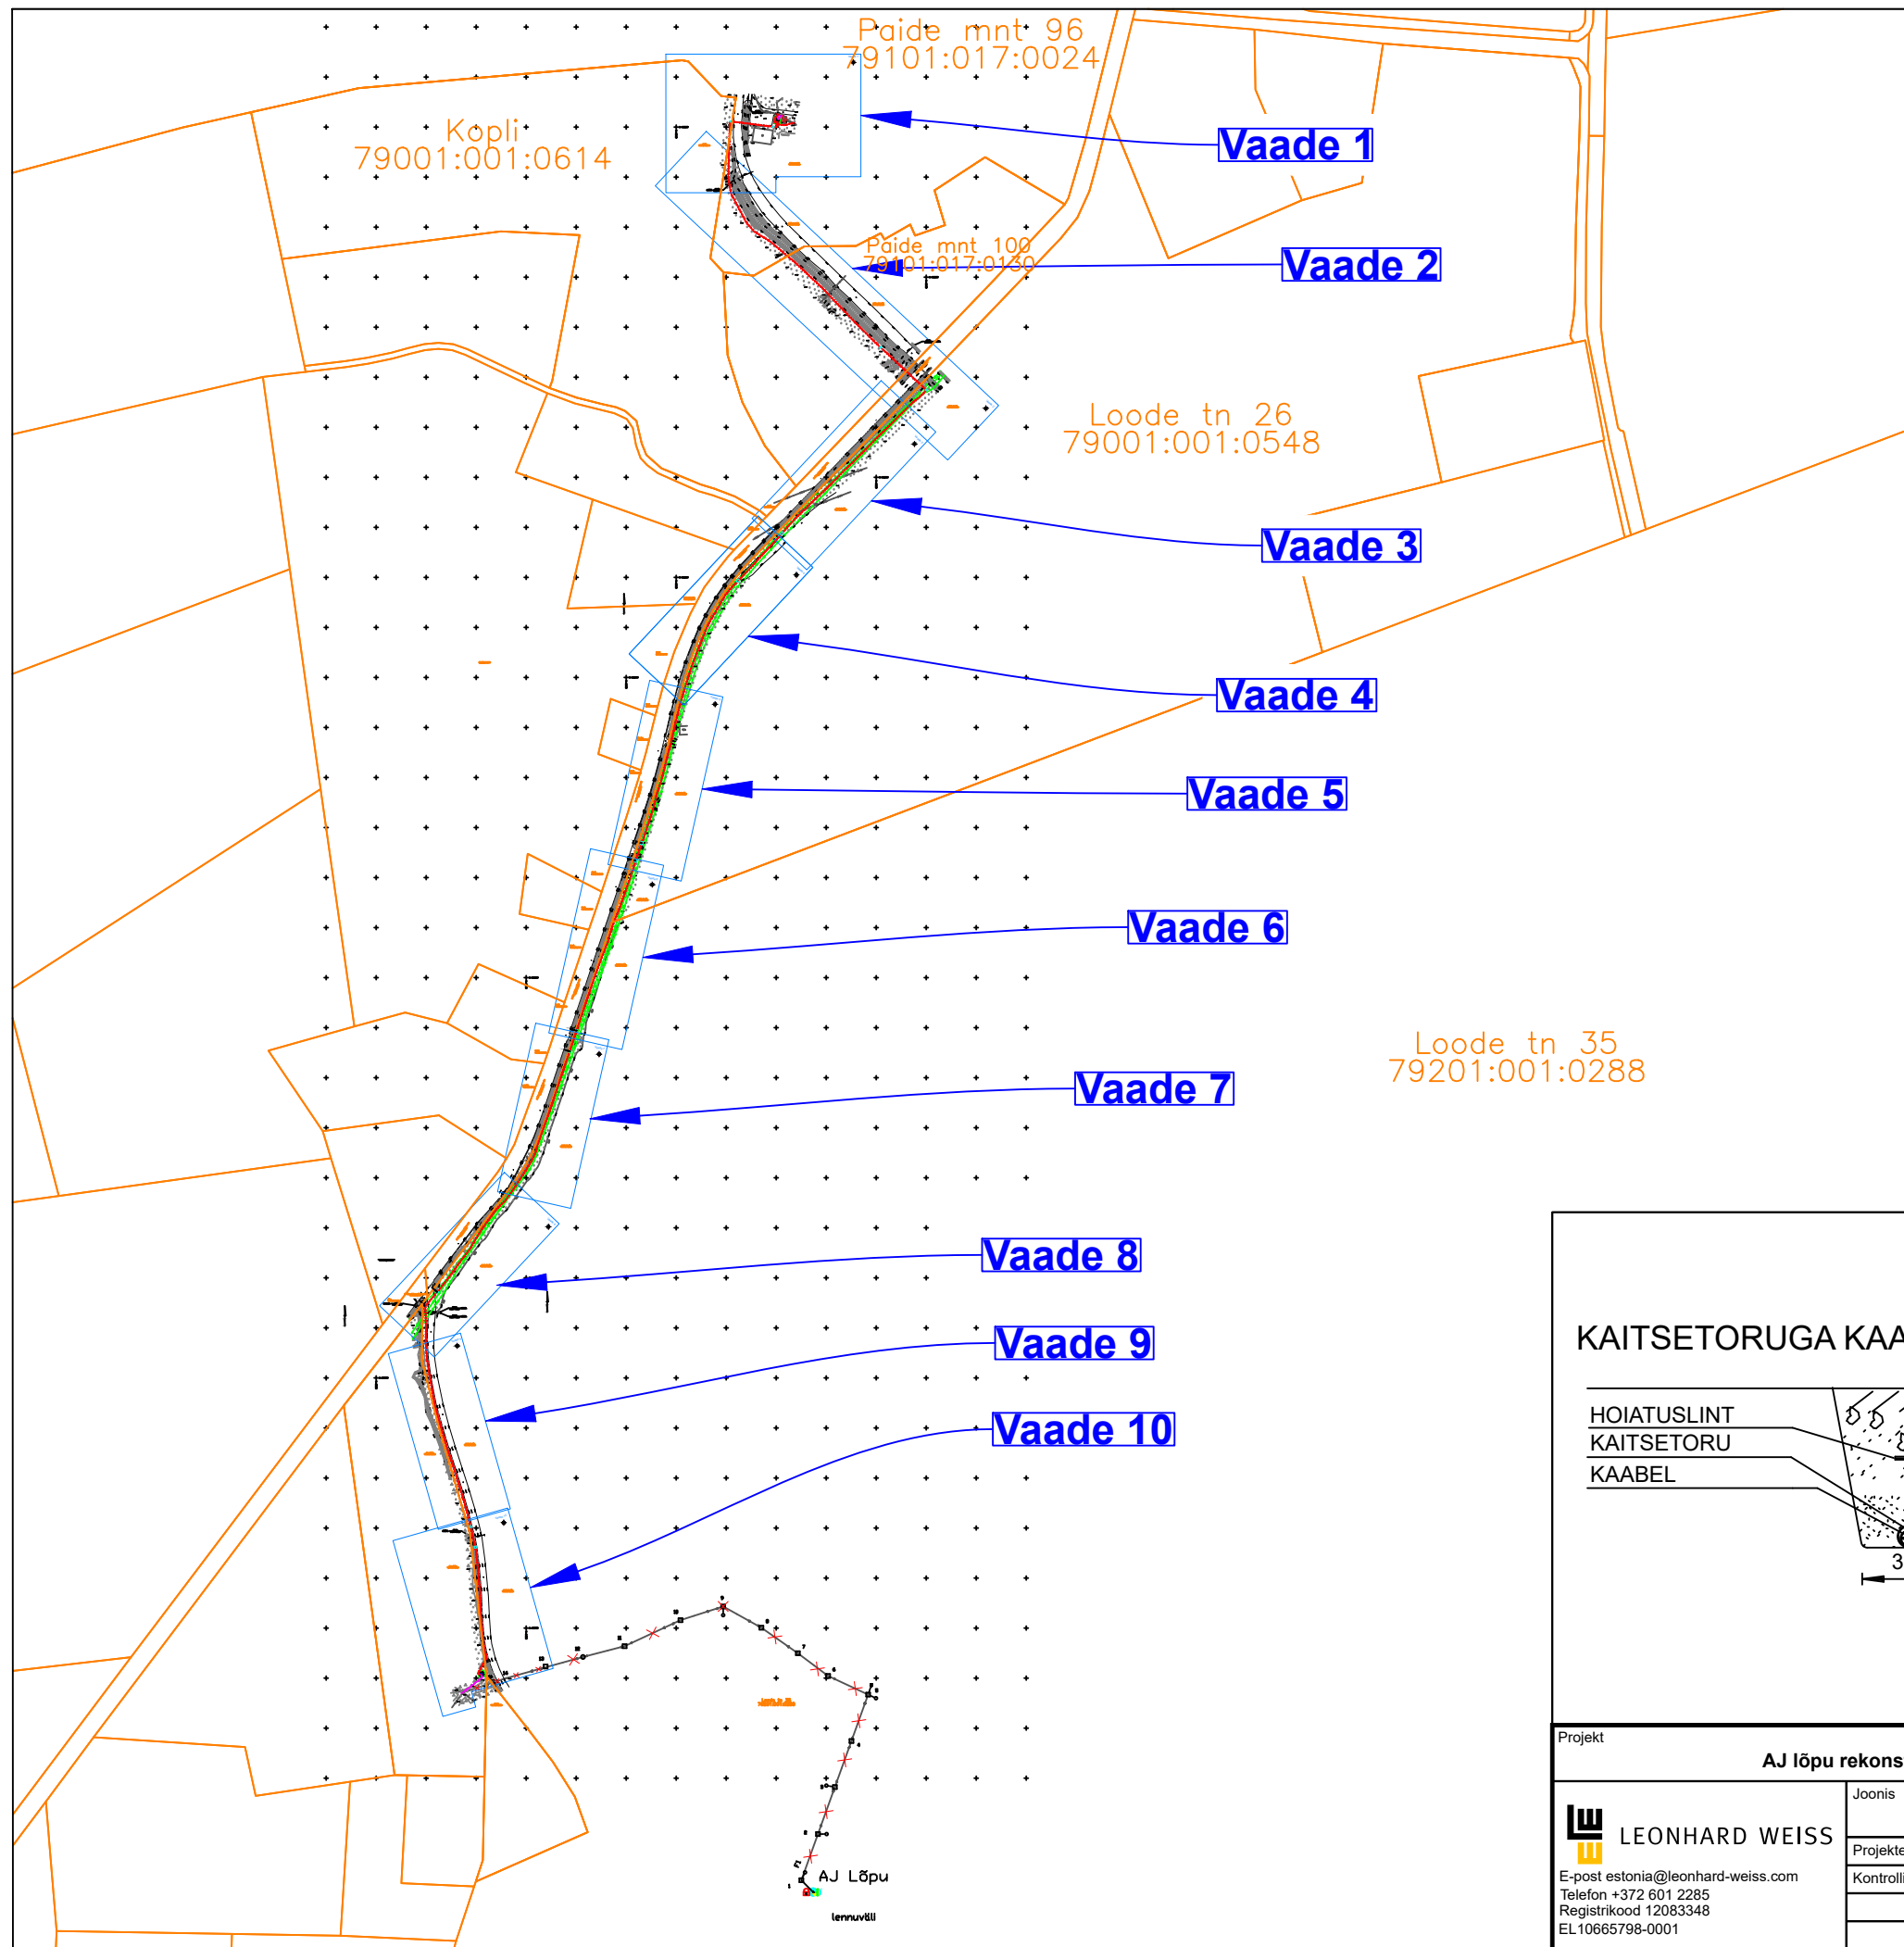



Tingmärgid projekteeritud

- Projekteeritud 10kV maakaabelliin torus
- 10 kV maakaabelliin torus kinnise läbimisega
- 10kV Kaablimuhv
- Komplektalajaam
- Demonteeritavad objektid
- 0,4kV maakaabelliin torus
- 0,4kV Kaablimuhv
- Jaotuskilp
- 0,4 kV masti asendamine
- Mastitõmmits
- Maanduspaigaldis

Tingmärgid olemasolevad

- Katastriüksuse piir
- 0,4 kV maakaabel
- 10 kV maakaabel
- 0,4 kV õhuliin
- 35 kV õhuliin
- Sidetrass

KAITSETORUGA KAABEL

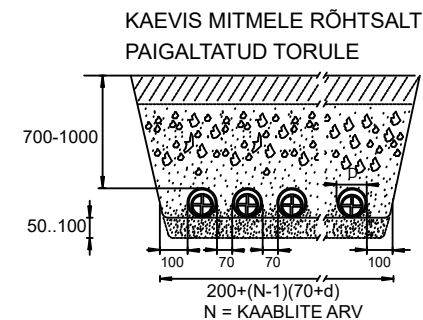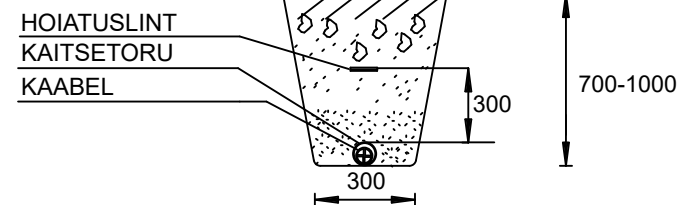

Projekt					Tellija		
AJ lõpu rekonstrueerimine, Tapa vald, Lääne-Viru maakond					Elektrilevi OÜ		
Joonis					Joonise nr		
Situatsiooniplaan					IP8396-1		
Projekteeris	J.Hövel		03.2026	53051974	Möötka	M 1:500	
Kontrollis	K. Maaten				Stadium	Tööprojekt	
					Keel	Leht	Lehti
					EST	1	6