

Lõunaliiklus OÜ

Turu 63, Tartu

Tel. 524 8400

lounaliiklus@gmail.com

Projekteeris:

I. Vähi

Tegevusloa

nr 1-0122

ÜLDSKEEM


Asukoht: Vabaduse tn - Vilja tn - Tartu tn - tee nr 64 Võru-Põlva mnt km 0,7-6

Ürituse korraldaja: Võrumaa Spordiliit

Projekti nimetus: Võru-Väimela maanteejooks

Tööde algus: 23.05. kell 18.55.

Tööde lõpp: 23.05. kell 21.00

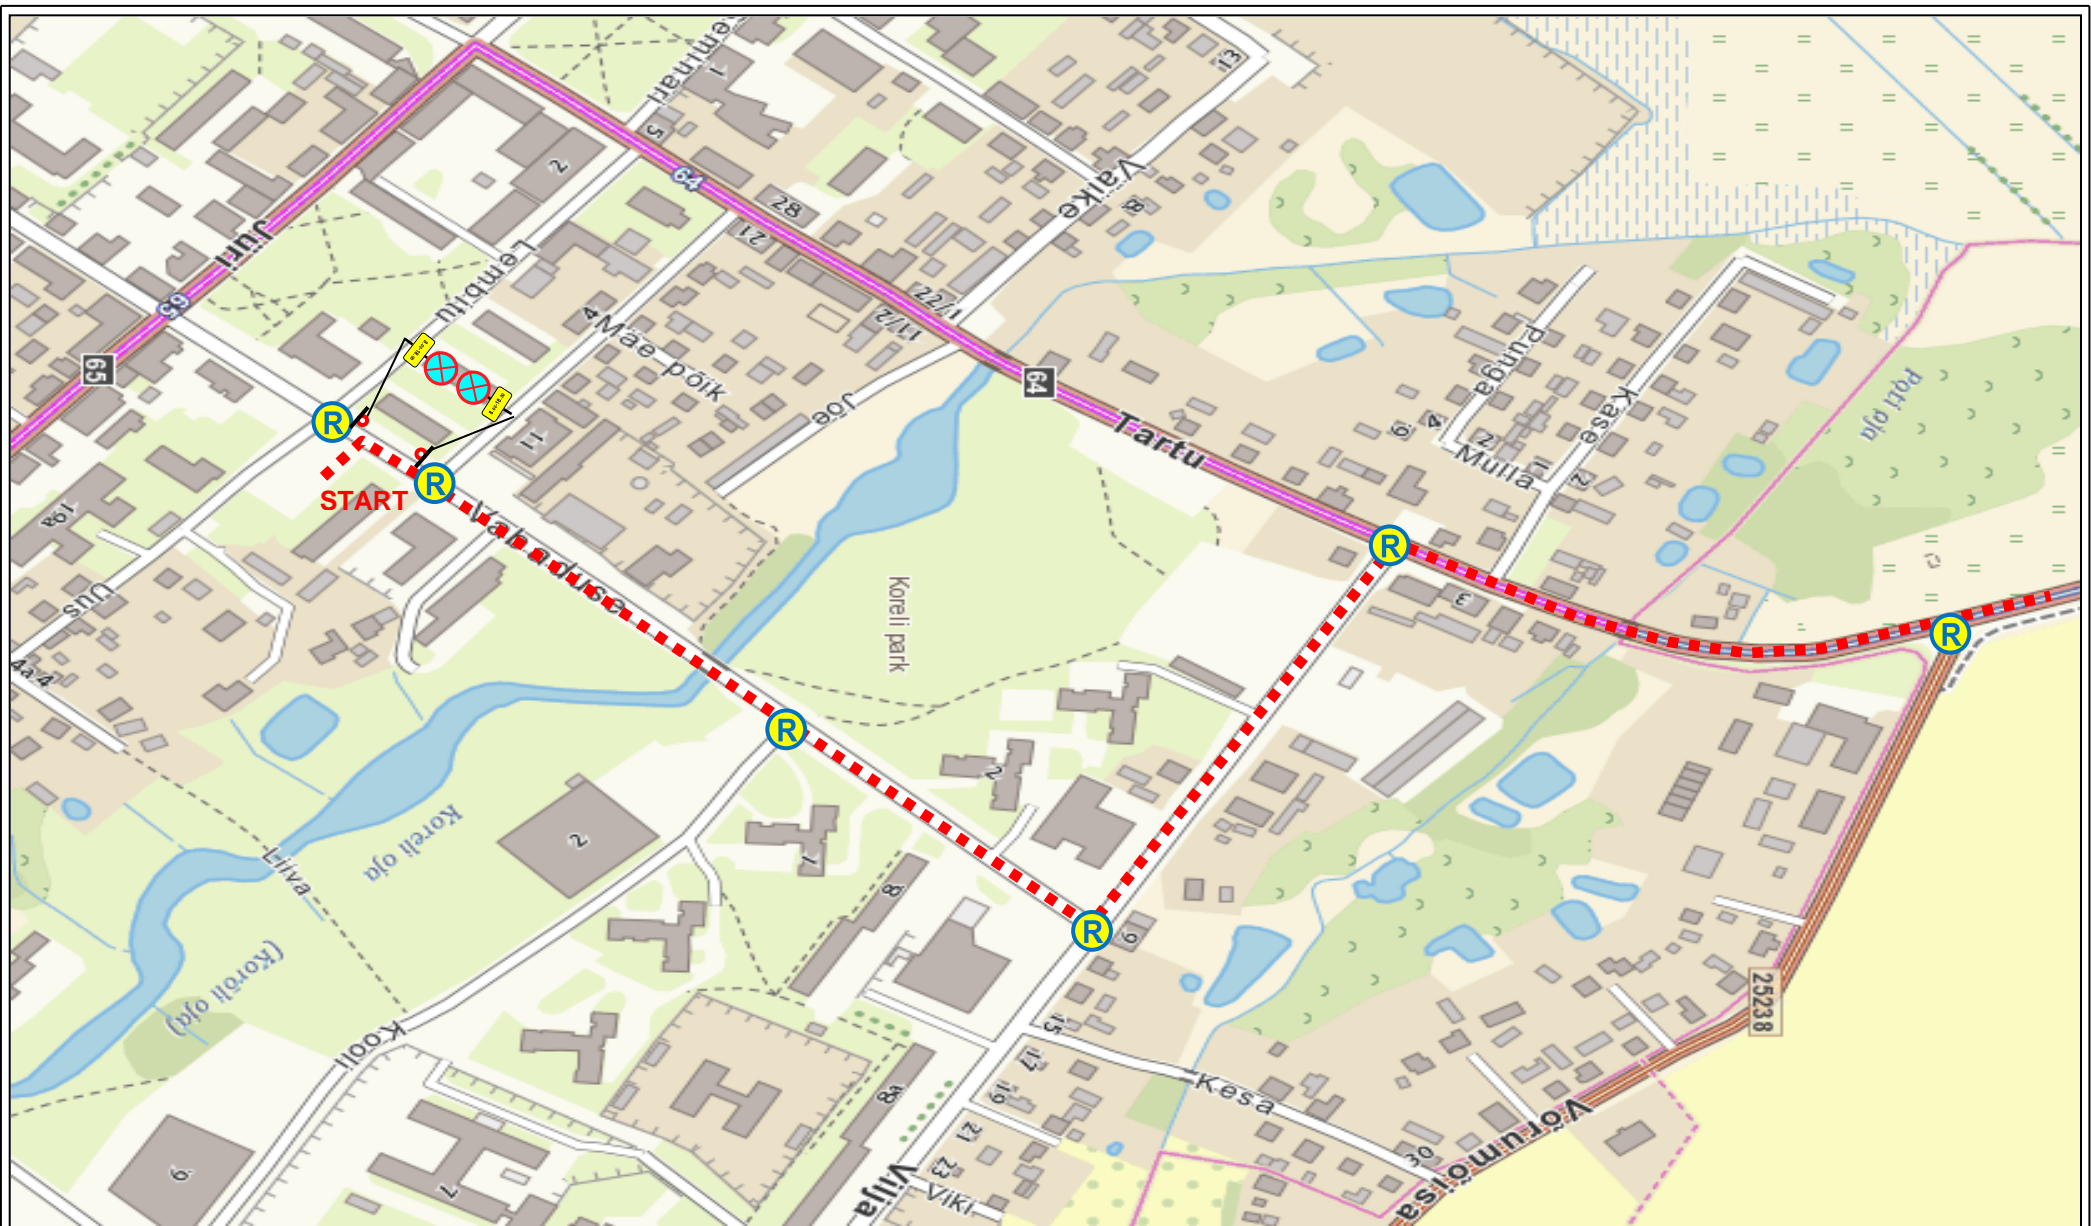

Märkused:

1. Märk 854 kirjega „18.30.-19.30“

Lõunaliiklus OÜ

Turu 63, Tartu

Tel. 524 8400

lounaliiklus@gmail.com

Projekteeris:

I. Vähi

Tegevusloa

nr 1-0122

AJUTINE LIIKLUSSKEEM


Asukoht: Vabaduse tn-Vilja tn-Tartu tn, Võru linn

Ürituse korraldaja: Võrumaa Spordiliit

Projekti nimetus: Võru-Väimela maanteejooks

Tööde algus: 23.05. kell 18.55

Tööde lõpp: 23.05. kell 19.15

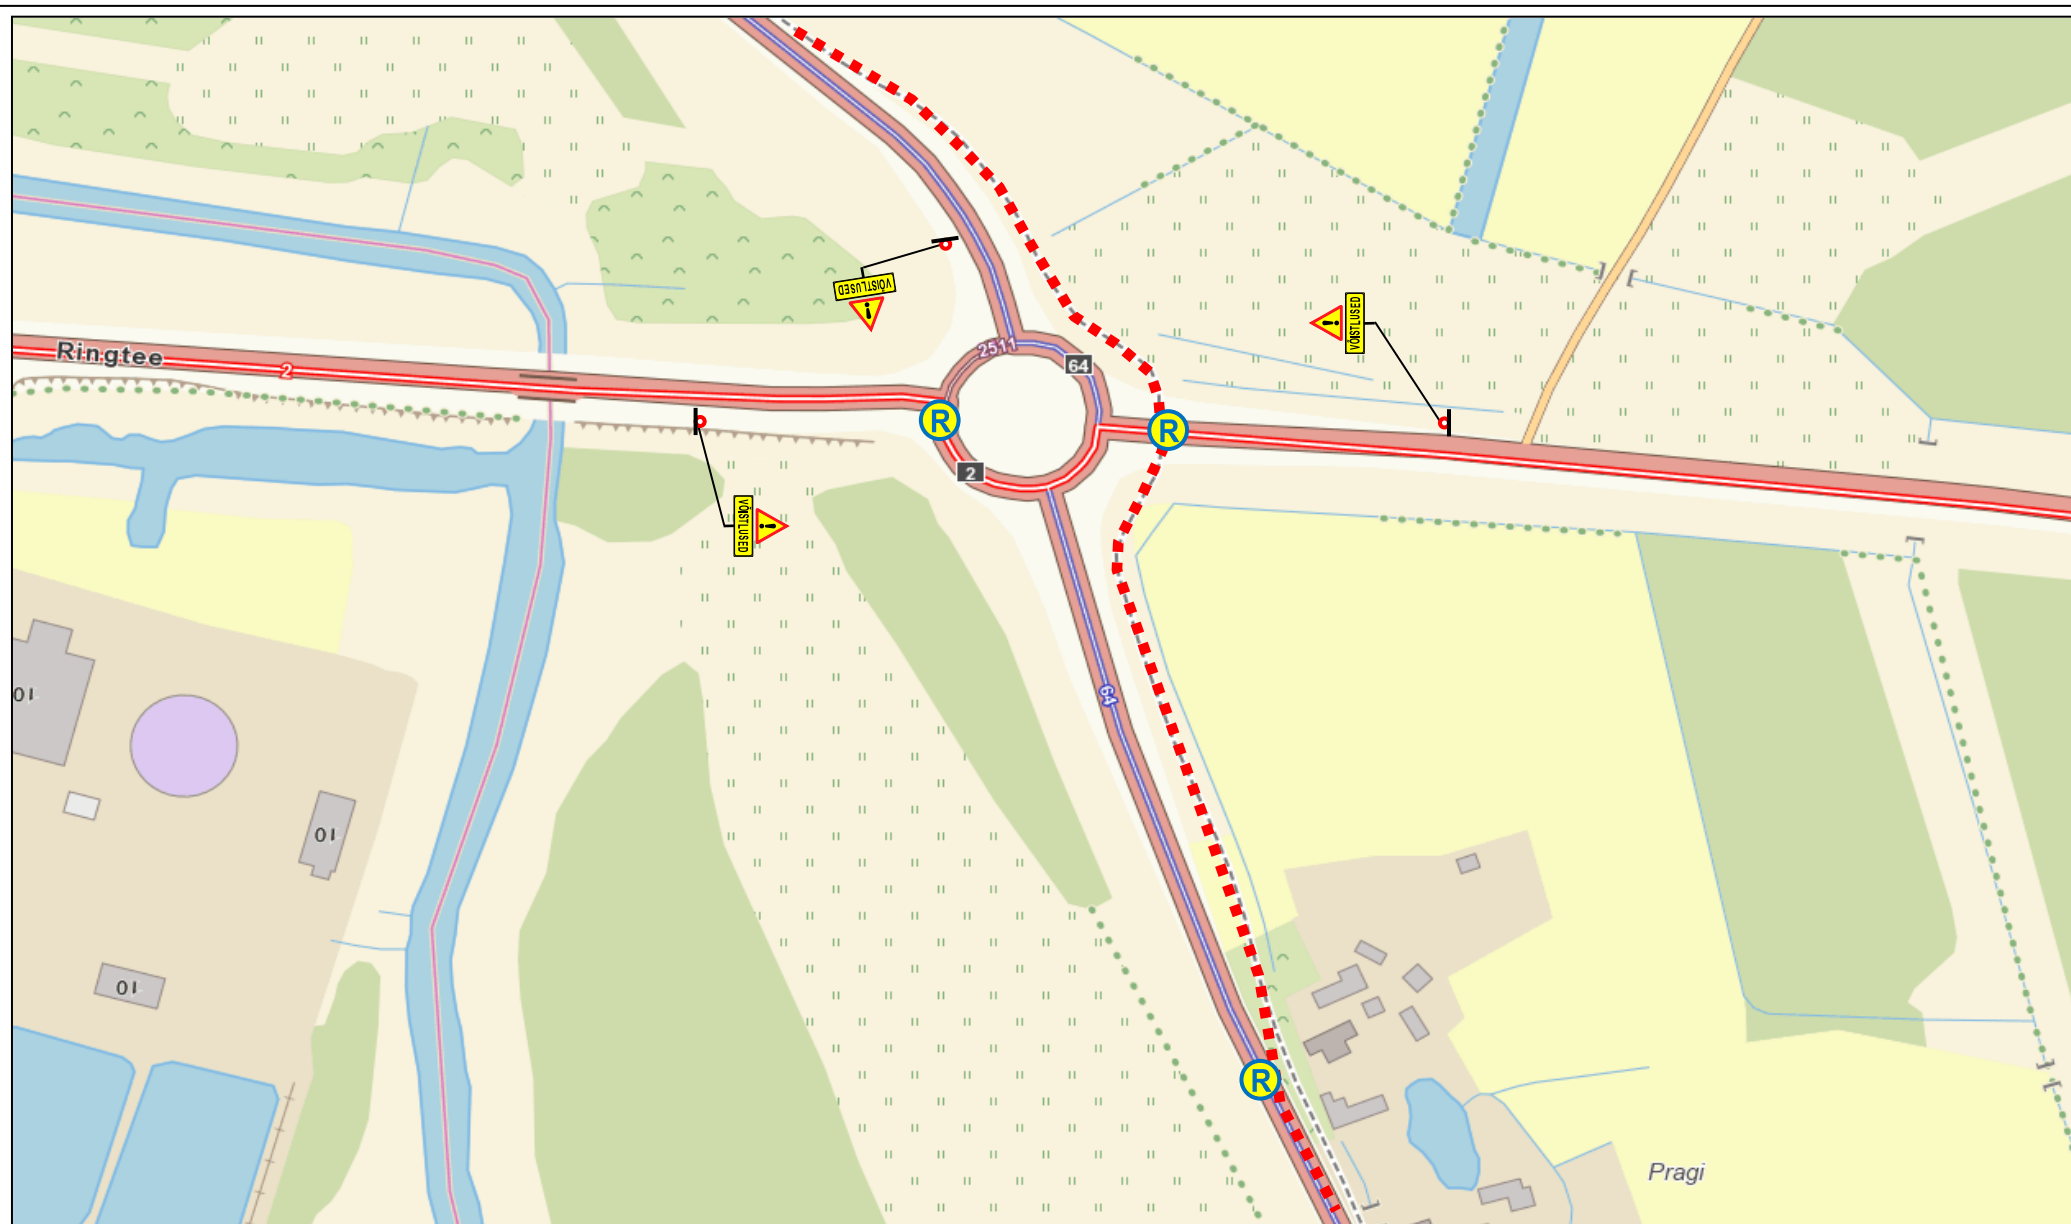

Lõunaliiklus OÜ

Turu 63, Tartu

Tel. 524 8400

lounaliiklus@gmail.com

Projekteeris:

I. Vähi

Tegevusloa

nr 1-0122

AJUTINE LIIKLUSSKEEM


Asukoht: Tee nr 2 ja tee nr 64 ringristmik

Ürituse korraldaja: Võrumaa Spordiliit

Projekti nimetus: Võru-Väimela maanteejooks

Tööde algus: 23.05. kell 19.00

Tööde lõpp: 23.05. kell 19.30

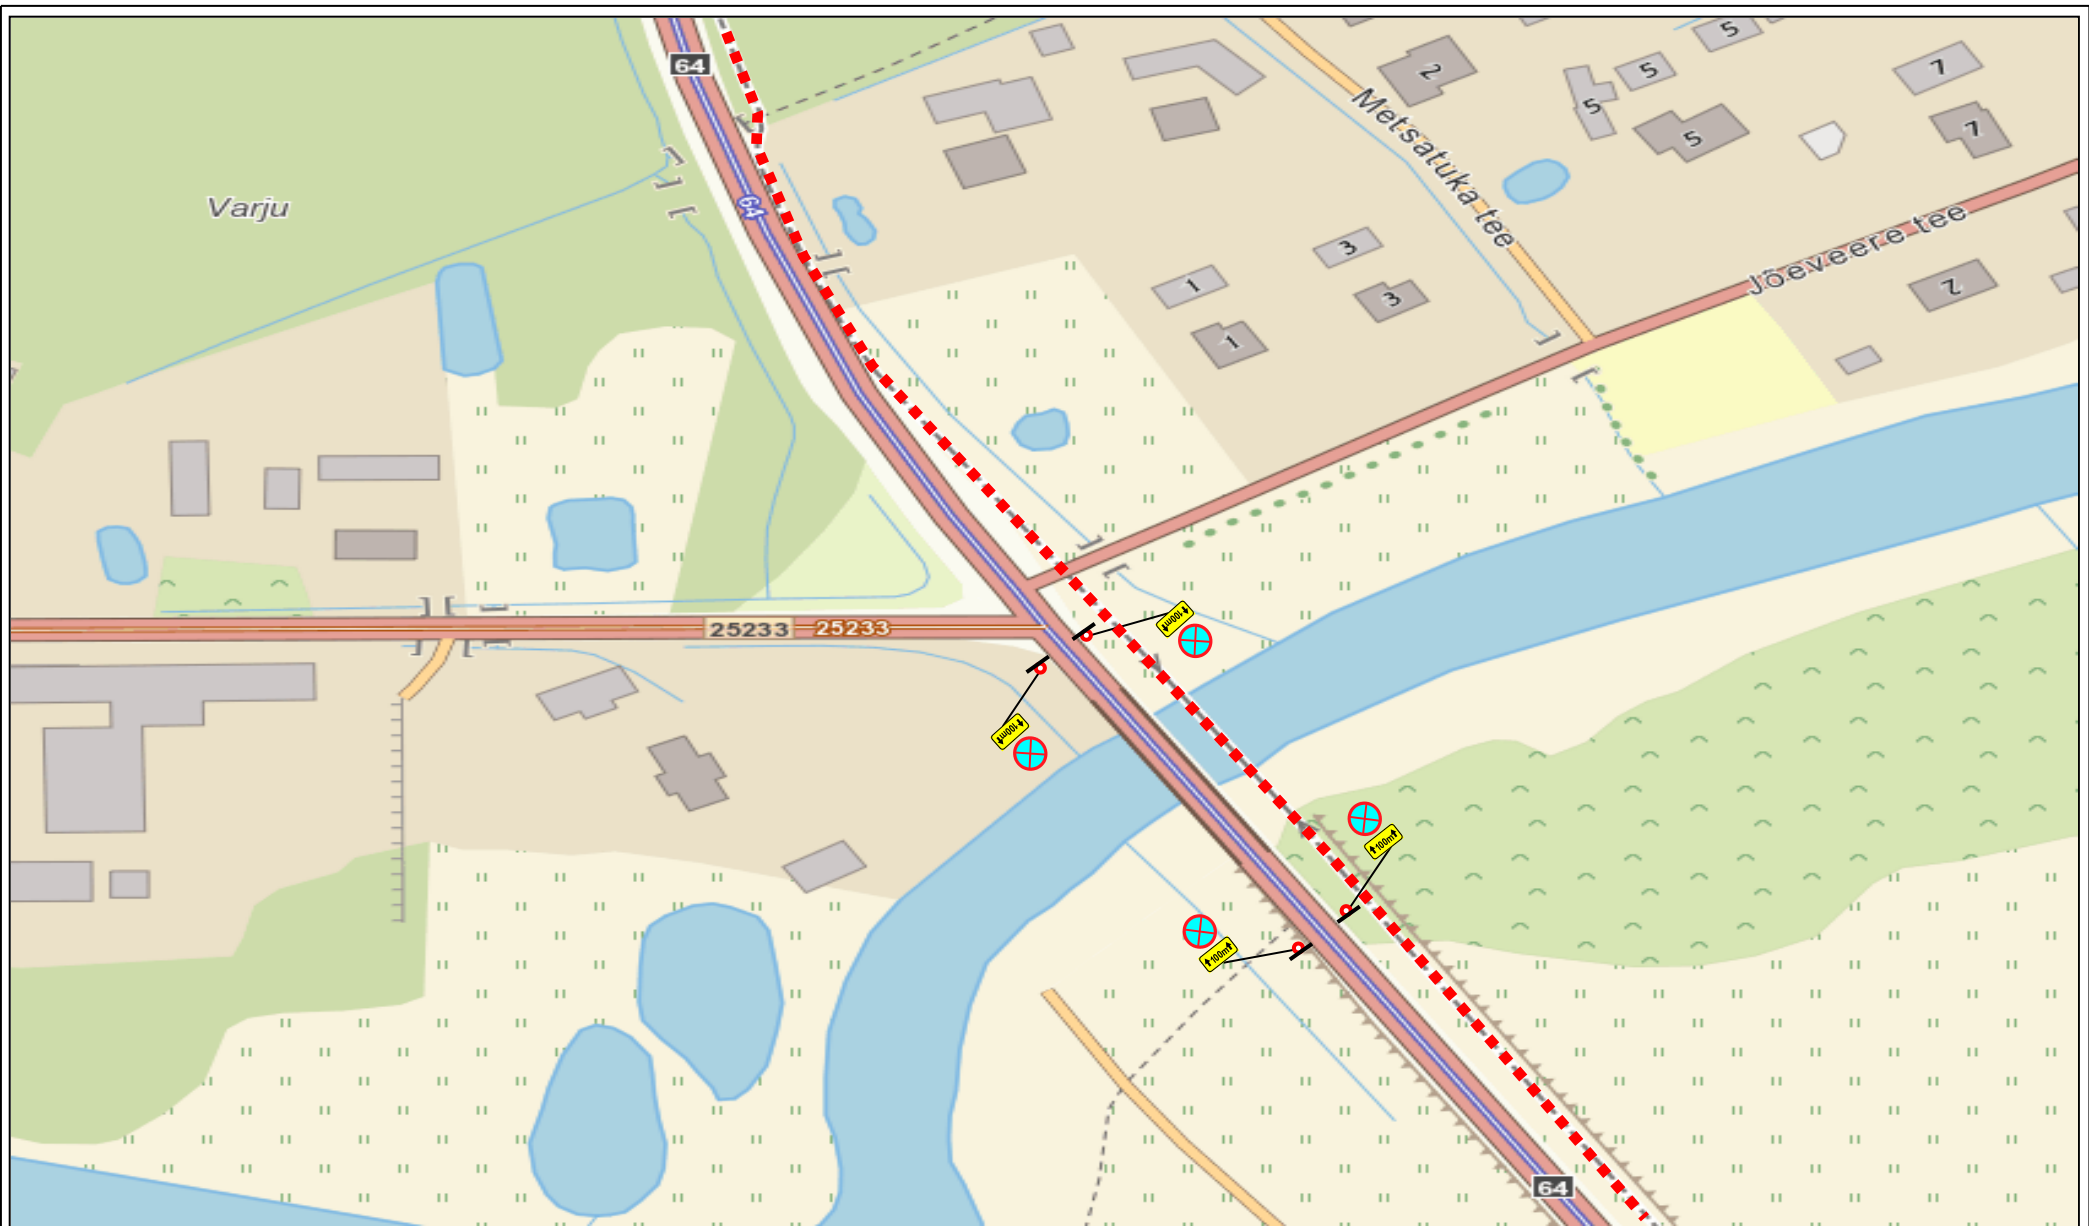

Lõunaliiklus OÜ

Turu 63, Tartu

Tel. 524 8400

lounaliiklus@gmail.com

Projekteeris:

I. Vähi

Tegevusloa

nr 1-0122

AJUTINE LIIKLUSSKEEM

Asukoht: Tee nr 64 Võru-Põlva (Kirumpää sild)

Ürituse korraldaja: Võrumaa Spordiliit

Projekti nimetus: Võru-Väimela maanteejooks

Tööde algus: 23.05. kell 19.00

Tööde lõpp: 23.05. kell 19.45



Märkused:

1. Märk 891 „Välja arvatud kohalikud elanikud ja liinibussid“

Lõunaliiklus OÜ

Turu 63, Tartu

Tel. 524 8400

lounaliiklus@gmail.com

Projekteeris:

I. Vähi

Tegevusloa

nr 1-0122

AJUTINE LIIKLUSSKEEM

Asukoht: tee nr 64 Võru-Põlva km 5,16-5,57

Ürituse korraldaja: Võrumaa Spordiliit

Projekti nimetus: Võru-Väimela maanteejooks

Tööde algus: 23.05. kell 19.10

Tööde lõpp: 23.05. kell 21.00