


Isikliku kasutusõiguse seadmise plaan

IKÕ ala Pos nr (plaanil)	Kinnistu registriosa nr	Katastriüksuse tunnus, nimi ja sihtotstarve	IKÕ ala pindala ruutmeetrites m ²
Pos 1	5814350	65101:007:0056; 11103 Maardu-Raasiku tee; Transpordimaa	51

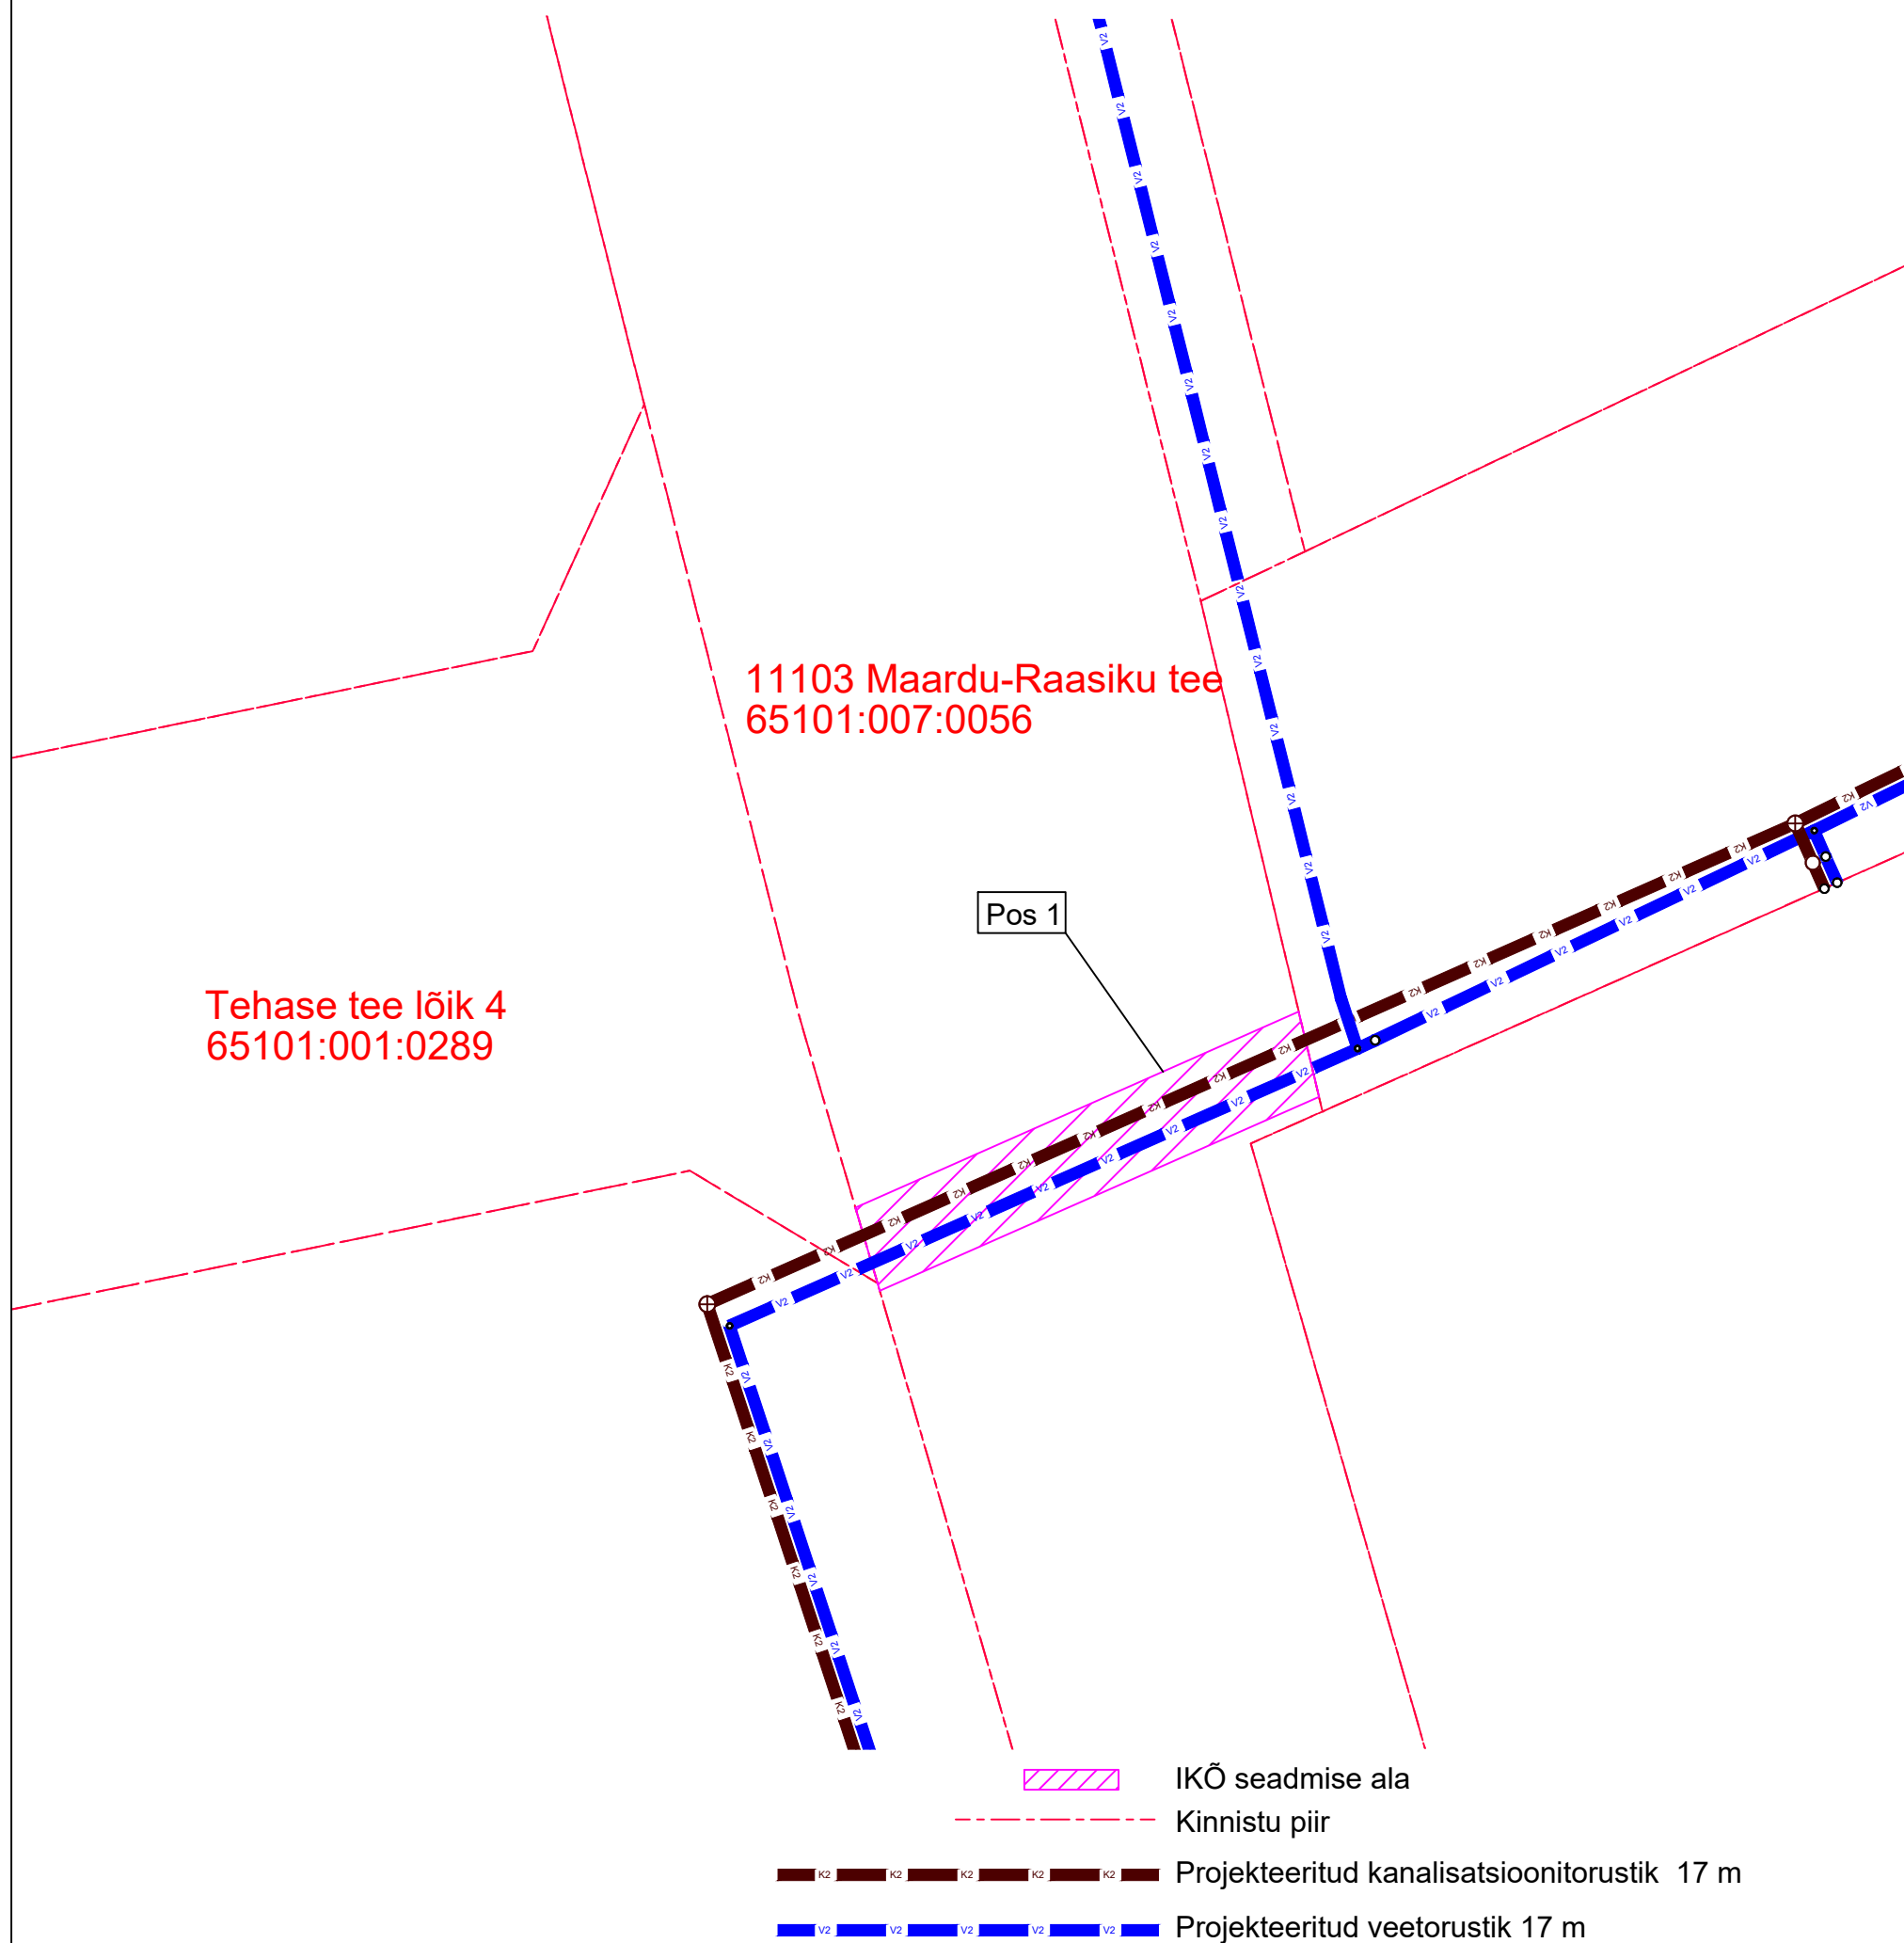

Projekti nimi / aadress Raasiku aleviku ühisveevärgi- ja kanalisatsiooni projekteerimis-ehitustööd, Osa II			Töö nr 2024-020
Koostaja: Kert Kartau	Möötkava 1:250	Leht / formaat A3	Kuupäev 13.09.2024