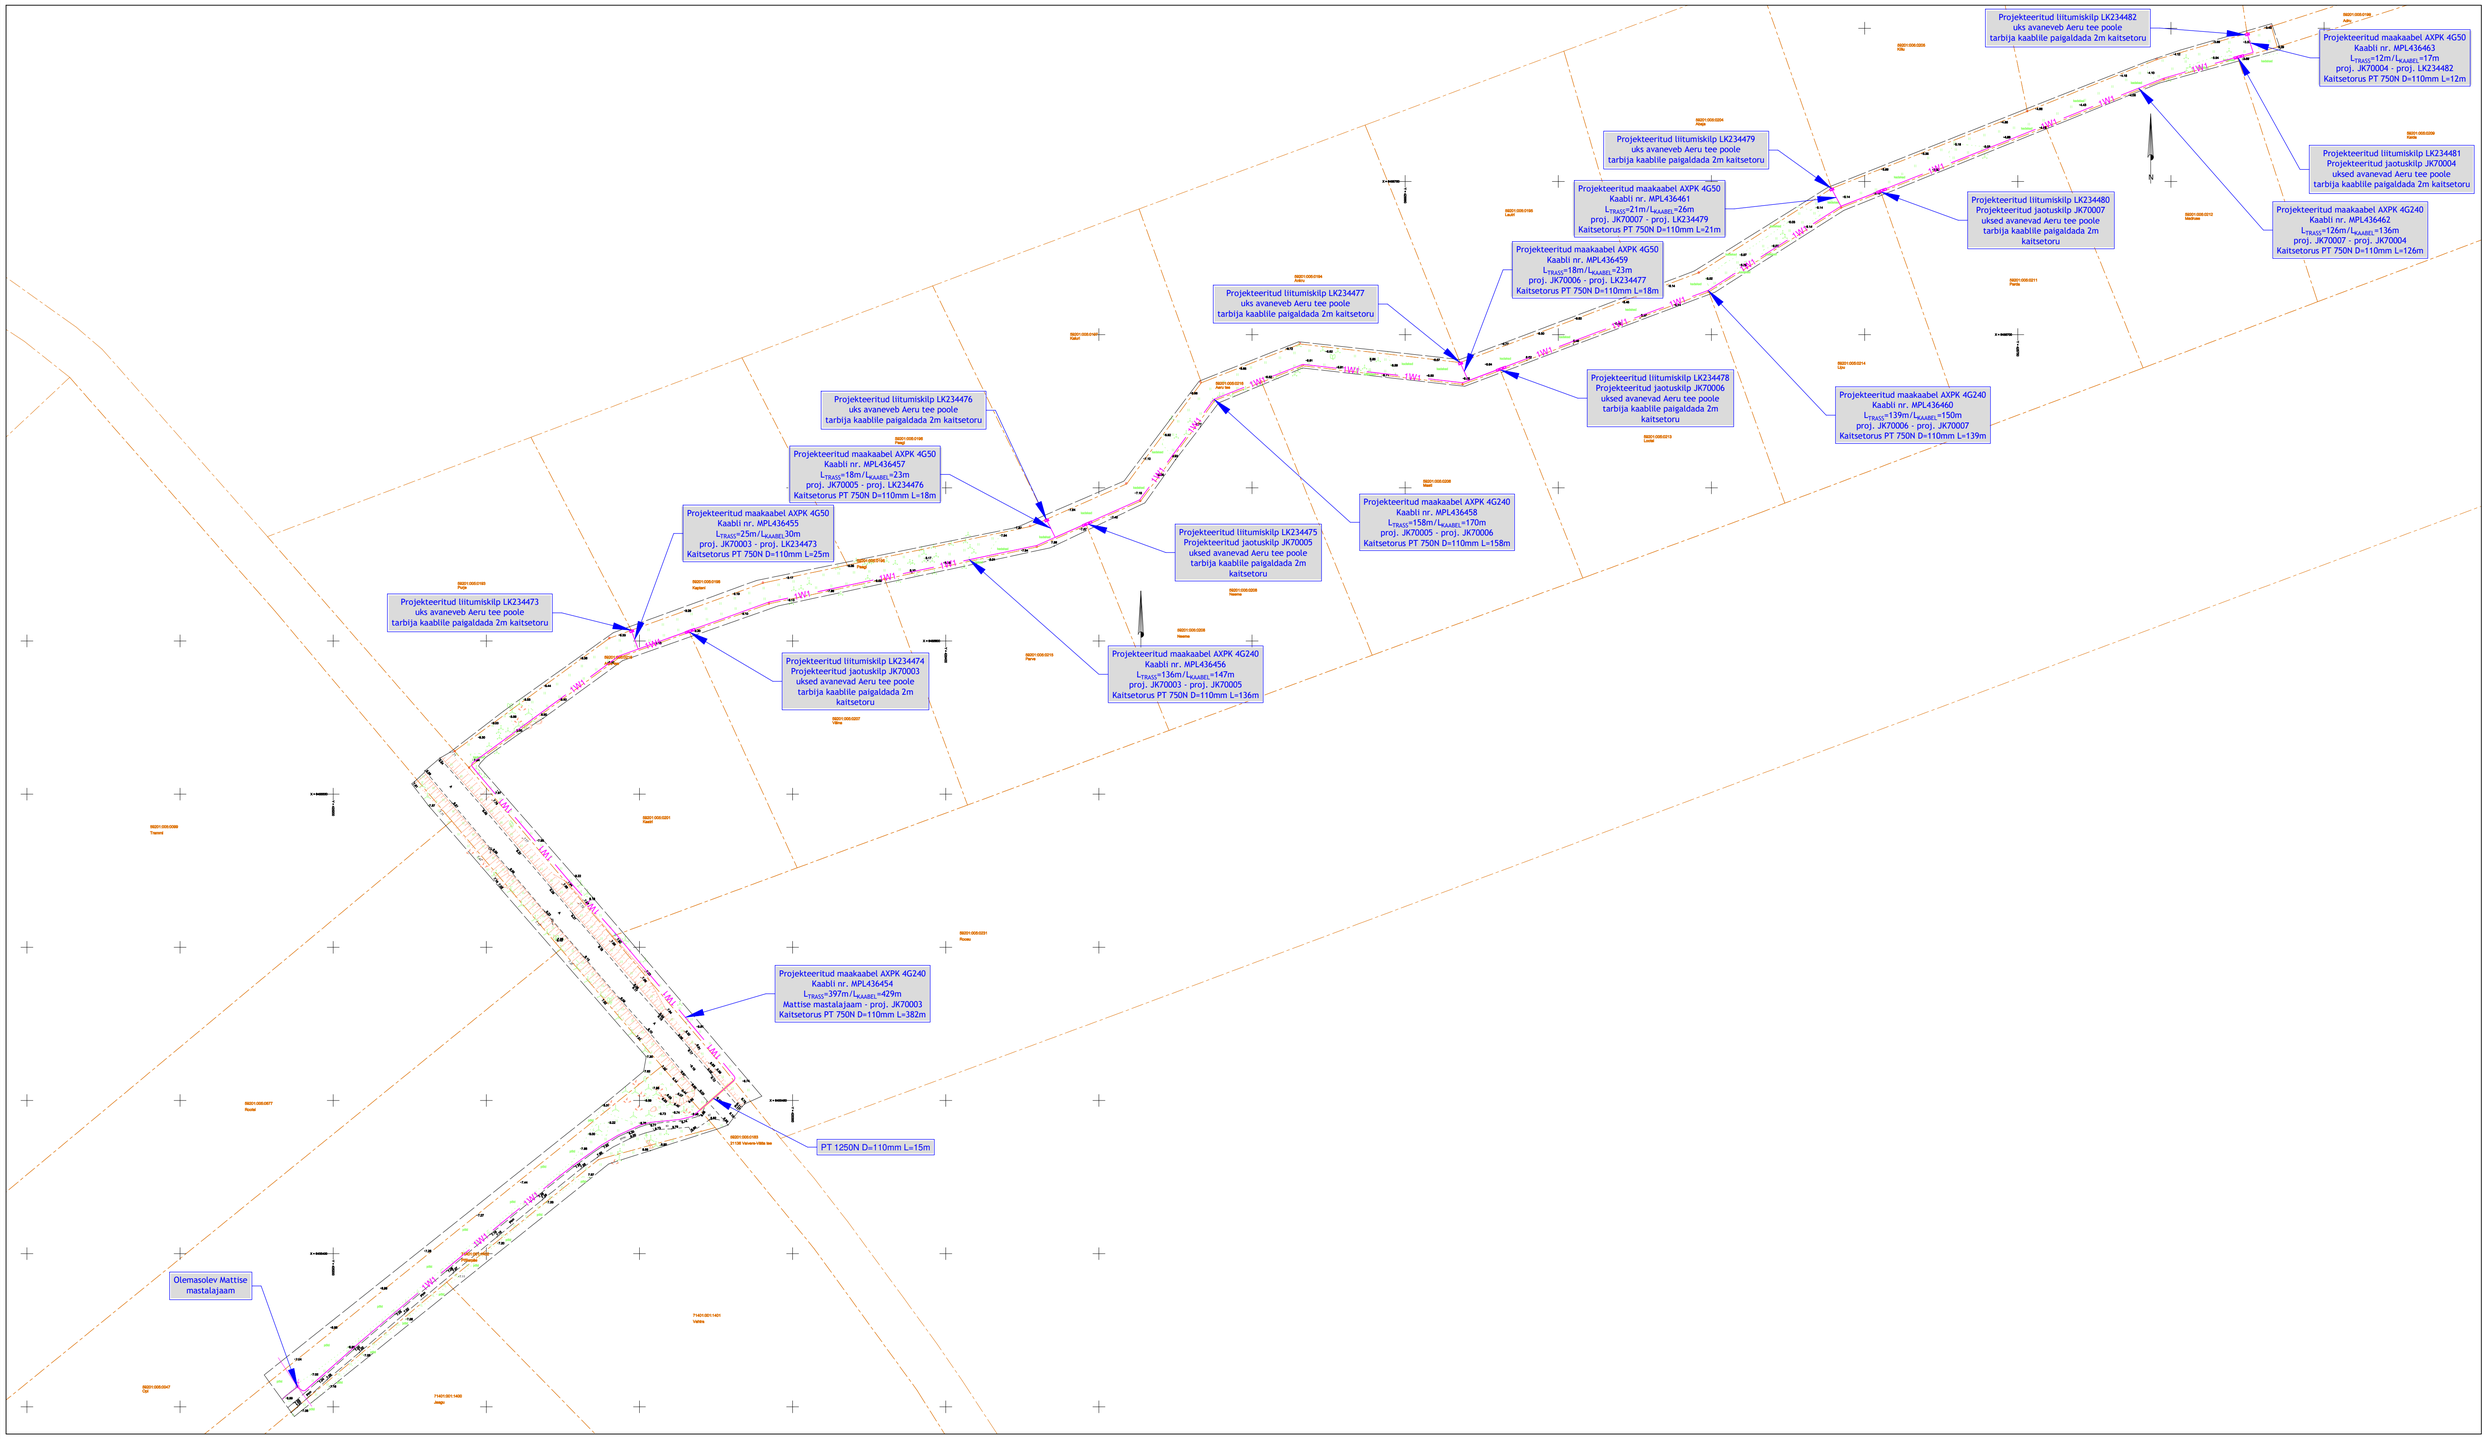

Kaeviku ristlõige.
Elektrikaabli paigaldus haljasala all.
Murukatte taastamine (tüüp 4)

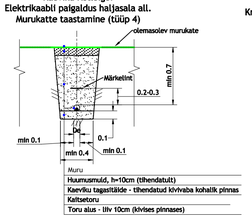

Krauskatte taastamine (tüüp 2)

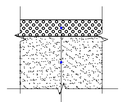

Purustatud kruus 0/31,5 (Segu nr 6*) h = 20 cm.
*MKM 3.august 2015. a määrus nr 101
«Tee ja teetõõde kvaliteedinõuded»
Lisa 10 - Sidumata segude terastihtlusline koostis.

Kaeviku tagasitäide - liiv (filtr. vähemalt 0,5m/ööp)

TINGMÄRGID

- 1W1 — Projekteeritud 0,4kV maakaabel kaitsetorus 750N
- Projekteeritud liitumiskilp
- Projekteeritud jaotuskilp
- Projekteeritud puurimistoru 1250N

Muudatuse nr	Kuupäev	Projekteerija	Vastutav spetsialist	Selgitus

Projekteerija Keskkonnaprojekt ENGINEERING & CONSULTATIONS OÜ KESKKONNAPROJEKT A: Ringtee 12, 51013 Tartu T: +372 7305 060 E: kp@keskkonnaprojekt.ee MTR reg nr EP10769210-0001		Töö nimetus Madalpinge elektriliitumine Kaatri		Töö tellija Elektrilevi OÜ
		Joonise nimetus Asendiplaan		Töö väljaandmise aeg Joonise digiaadress
Kontrollis Tanel Vaabel	Allkiri /allkirjastatud digitaalselt/	Objekti aadress Suur-Rootsi küla, Saaremaa vald, Saare maakond	Projekti staadium TP	Töö number LC3224
Projekteeris Tanel Vaabel	Allkiri /allkirjastatud digitaalselt/		Mõõtkava 1:1000	Joonise number EL-4-01