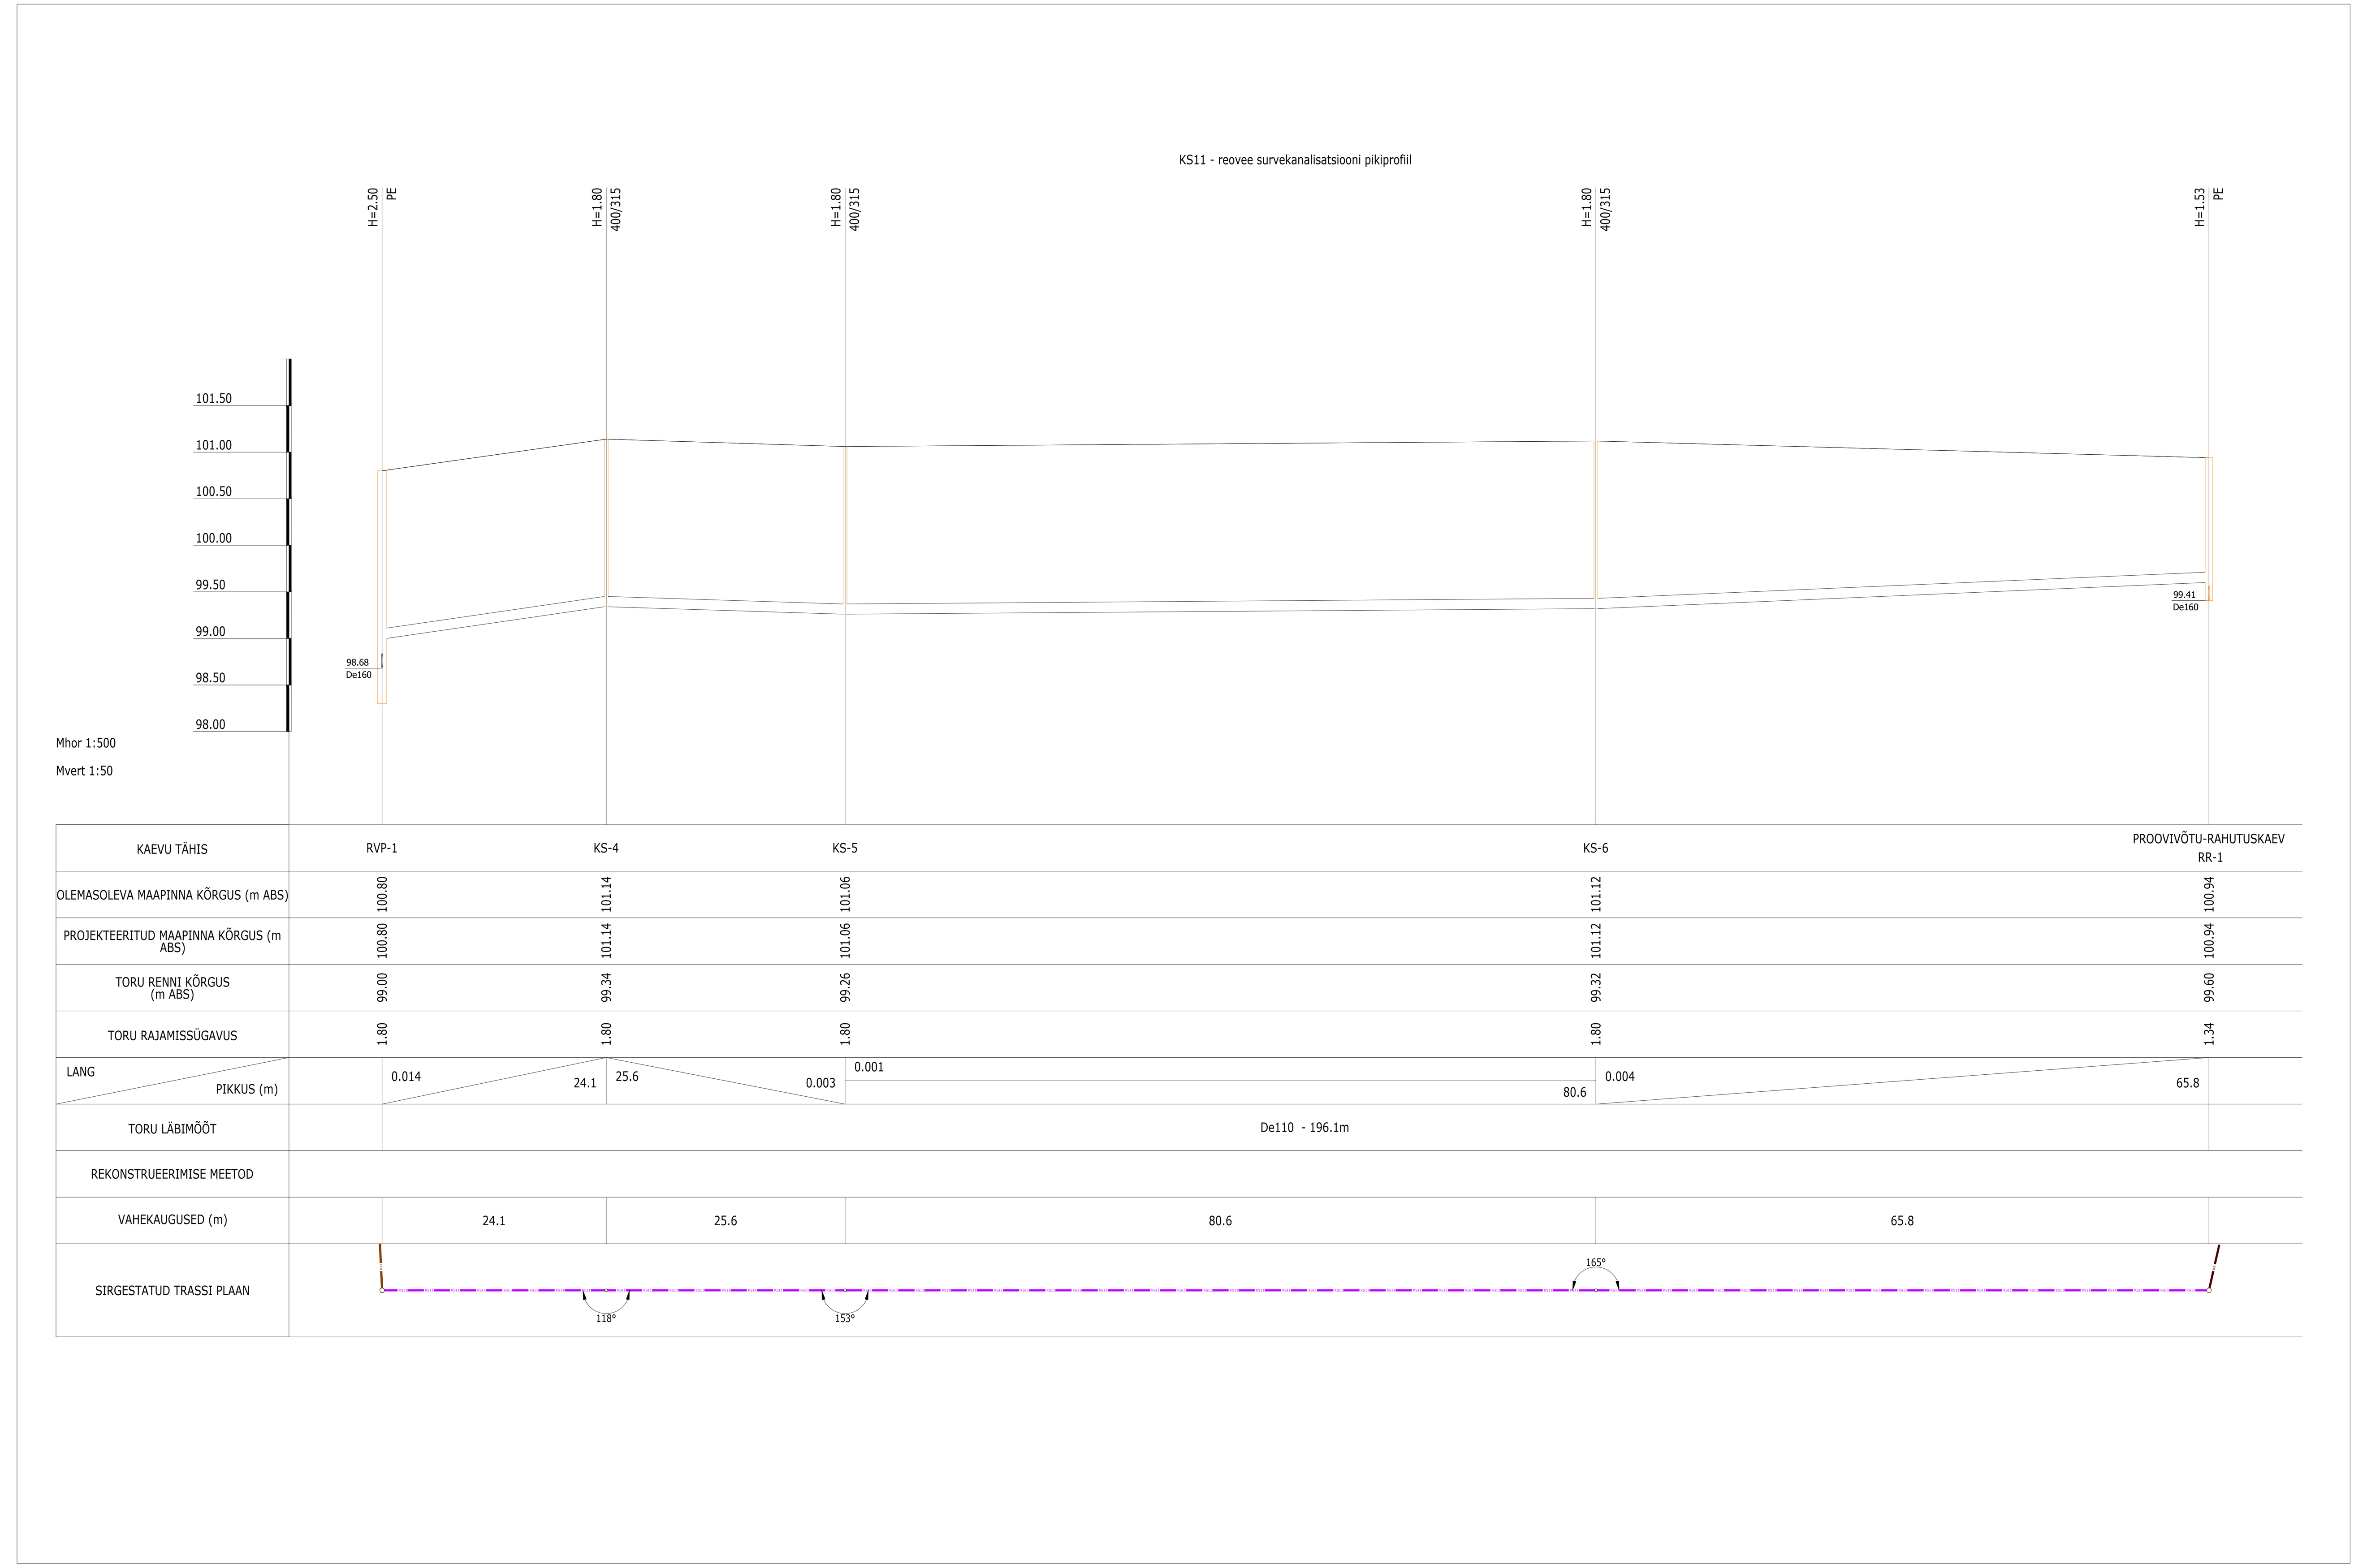

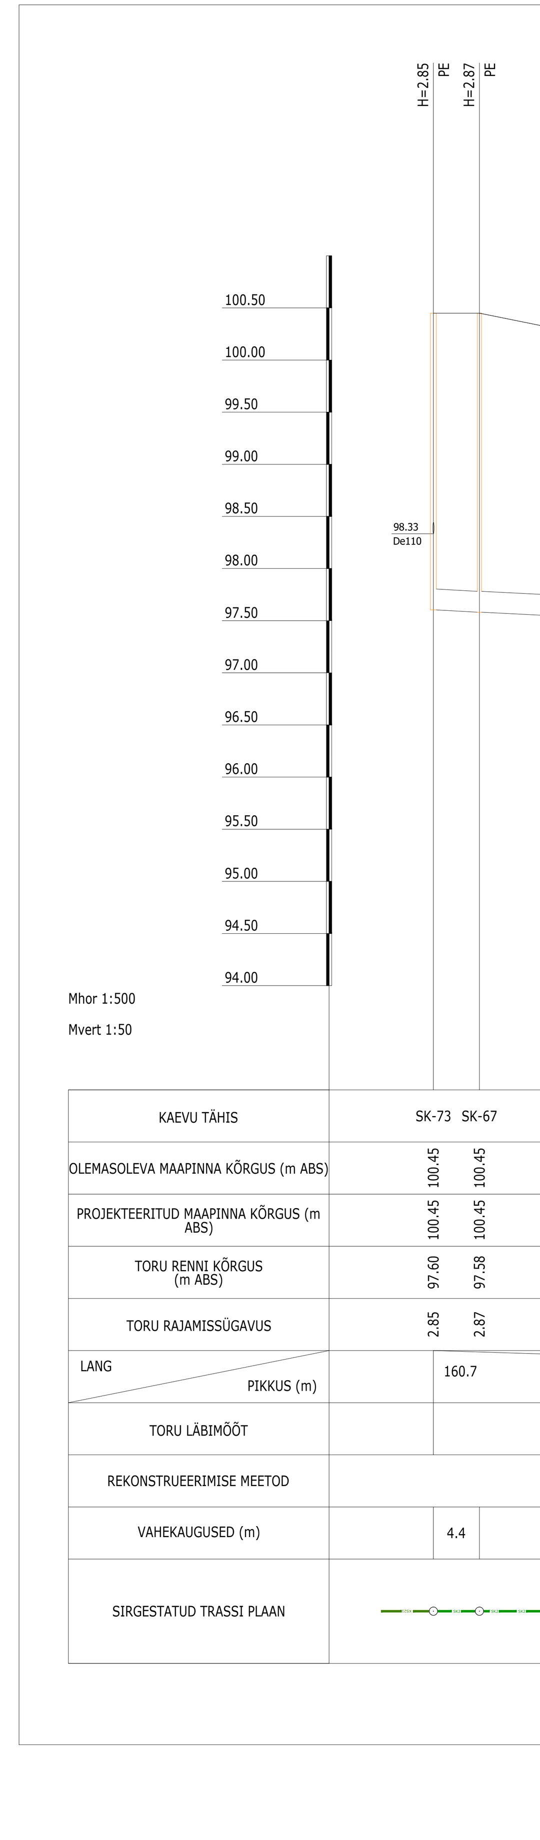

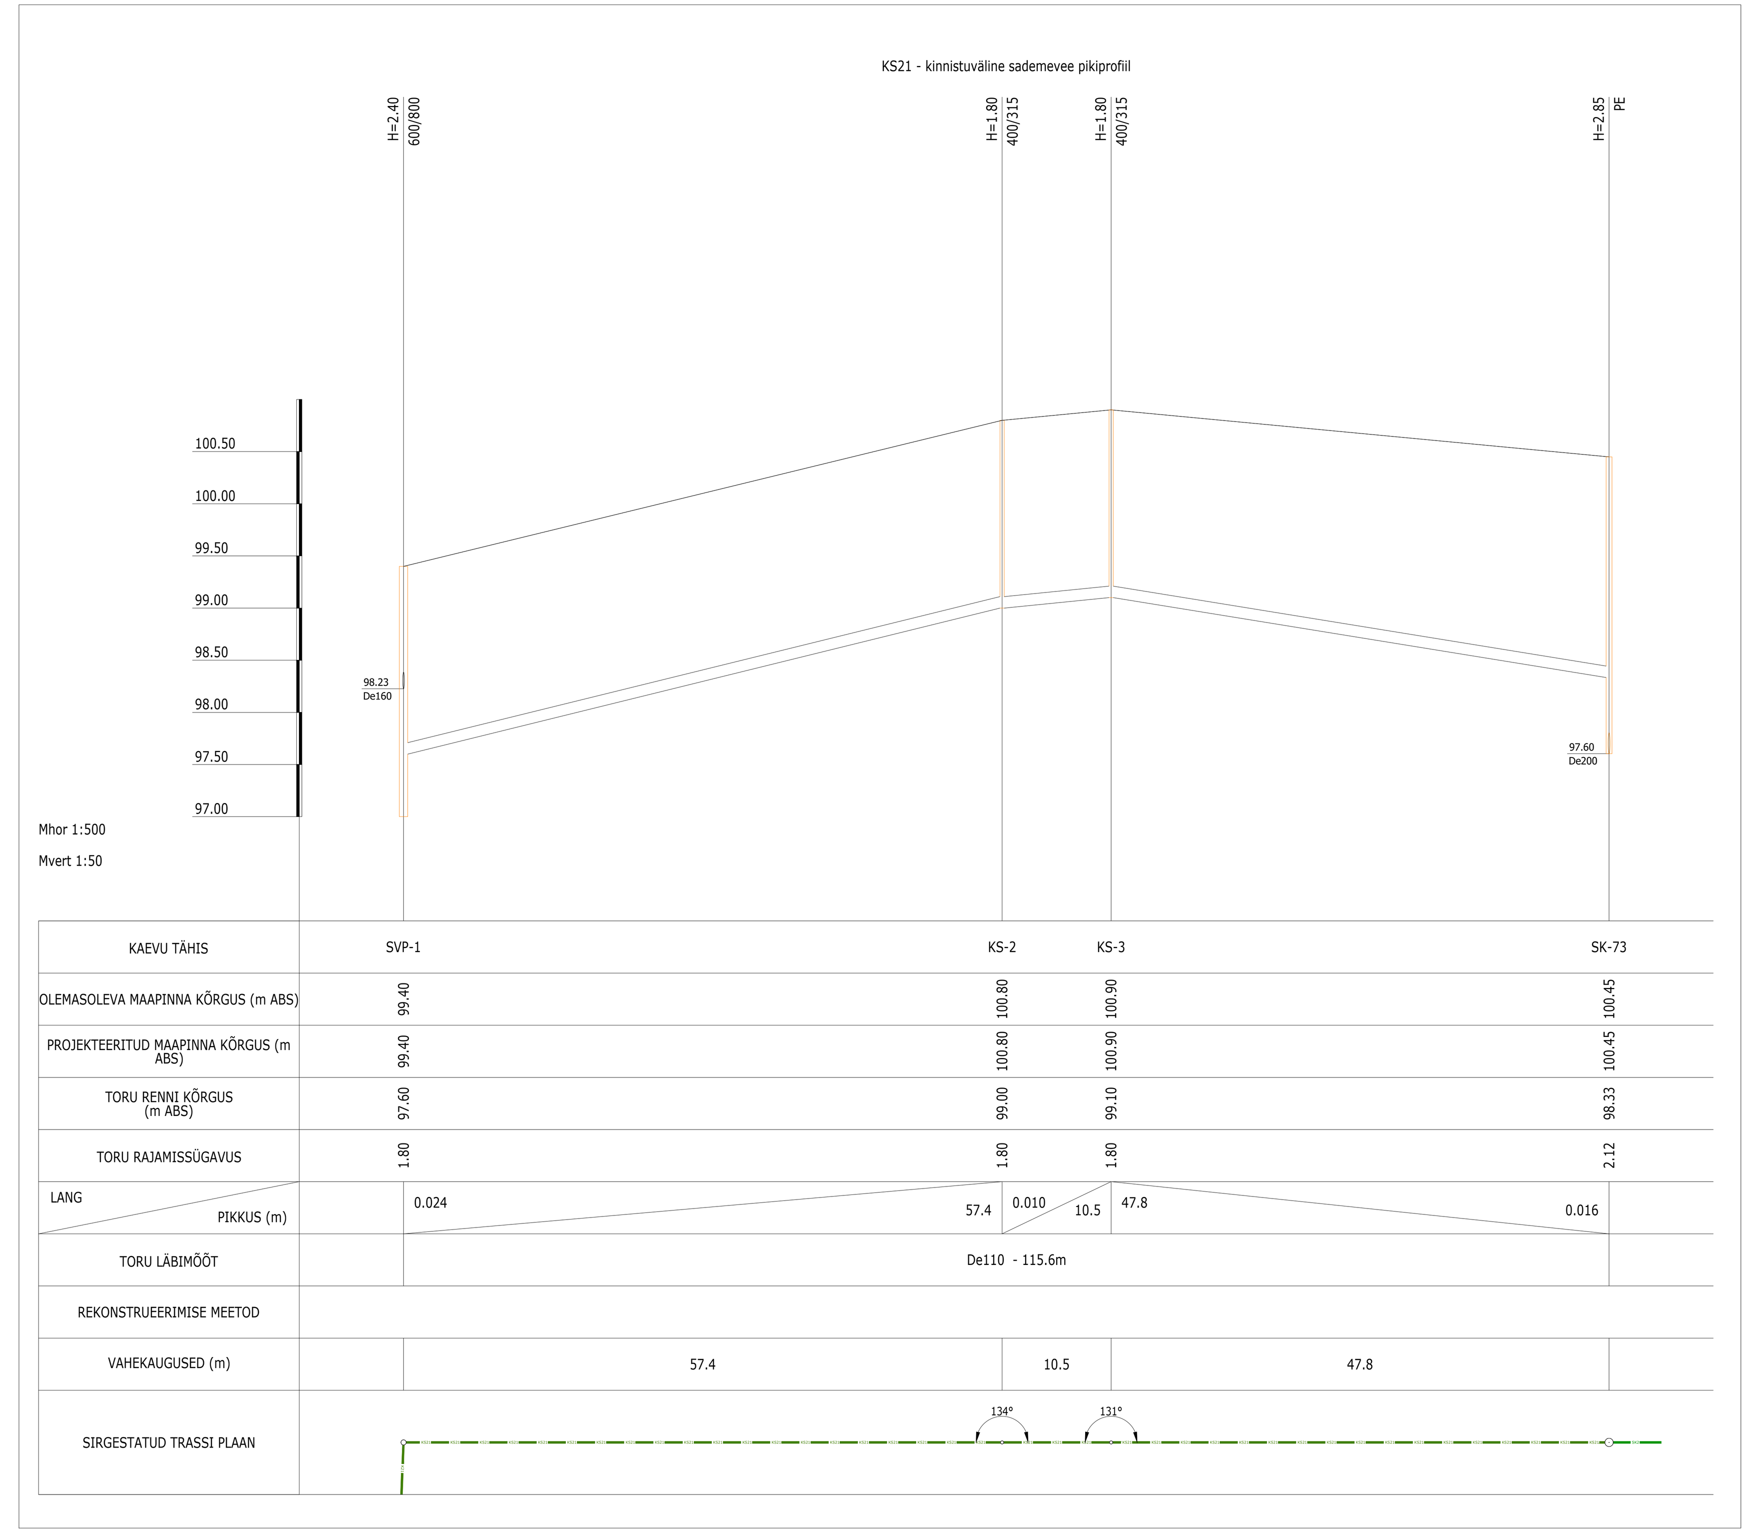

TORUSTIKU PAIGALDUSNÕUDED:

1. PROJEKTI SELETUSKIRI, JOONISED JA MATERJALIDE SPETSIFIKATSIOON MOODUSTAVAD ÜHTSE TERVIKU JA TÄIENDAVAD ÜKSTEIST.
2. TORUSTIKE PAIGALDAMINE PEAB VASTAMA :
   - 2.1. EESTI STANDARDILE EVS-EN 1610:2007 JA SOOME NORMILE RIL 77
   - 2.2. KAEVUDE JA TORUDE TOOTJA PAIGALDUSJUHISTELE
3. KAEVIKU KAEVAMISEL NING TOESTAMISEL ARVESTADA EHITUSSEADMETEGA, LADUSTATAVA PINNASE KOORMUSEGA , AVATUD KAEVIKU PIKKUSEGA JA TAGASITÄITE LADUSTAMISEGA . KAEVIKU TOESTAMATA JÄTMISEL TAGADA NÕLVADE STABIILSUS NÕUETEKOHASTE KALLETEGA.
4. OLEMASOLEVATE KOMMUNIKATSIOONIDE KÕRGUSMÄRGID ON ORIENTEERUVAD, TRASSI MAHAMÄRKIMISEL TEHA EELNEVALT KONTROLLMÕÕDISTUSED. NÕUDED TÖÖTAMISEL OLEMASOLEVATE TRASSIDE KAITSETSOONIS ON ESITATUD SELETUSKIRJAS.

MÄRKUSED:

1. TORUSTIKU LAEST 30...40cm KÕRGUSELE PAIGALDADA HOIATUSLINT KOMMUNIKATSIOONI NIMETUSEGA.
2. VEETORUSTIKULE KINNITADA ISOLEERITUD VASKKAABEL RISTLÕIKEPINNAGA 2,5mm2 NII, ET SULGARMATUURI JUURES TUUA SEE KAPE ALLA..
3. OLEMASOLEVATE ELEKTRIKAABLITE KÕRGUSMÄRGID ON ORIENTEERUVAD, KAEVIKU KAEVAMISEL TÄPSUSTADA NENDE ASUKOHAD JA KAITSTA KAABLID POOLITATAVATE PP-KAABLIKAITSETORIDEGA dn110 .
4. VEE- JA KANALISATSIOONITORUSTIKUD PAIGALDADA ENNE SIDE- JA ELEKTRILIINIDE PAIGALDAMIST.

MÄRKUSED

1. Koordinaatsüsteem: L-EST97; Kõrgussüsteem: EH2000
2. Kõik maanteega ristuvad tehnovõrgud rajatakse kinnisel meetodil;

Nr.	Muudatus	Projekteerija	Kuupäev

iConsultation OÜ
Kärneri 3-42, Tallinn 13521
Reg. nr. 12927096
+372 55 622 872

Projektijuht	A. Adamson	/allkirjastatud digitaalselt/
Projekteerija	T. Pomerants	/allkirjastatud digitaalselt/
Vast. spetsialist	T. Vilipõld	/allkirjastatud digitaalselt/

Joonis VK-6-01

Pikiprofiilid

Projekti staadium PP

Projekti nimi ja aadress

Aiasaaduste väärindamiskeskus

Kesktänav 27 ja 29, Obinitsa küla, Setomaa vald, Võru maakond

Töö number	230501
Tellija	Osaühing Aiasaaduste väärinduskeskus
Kuupäev	oktoober.2024
Mõõt	1:500