


Isikliku kasutusõiguse seadmise plaan
 Harju maakond, Maardu linn
 Saha-Loo tee L4 (44604:001:0275)
 Piiranguala ID 41175

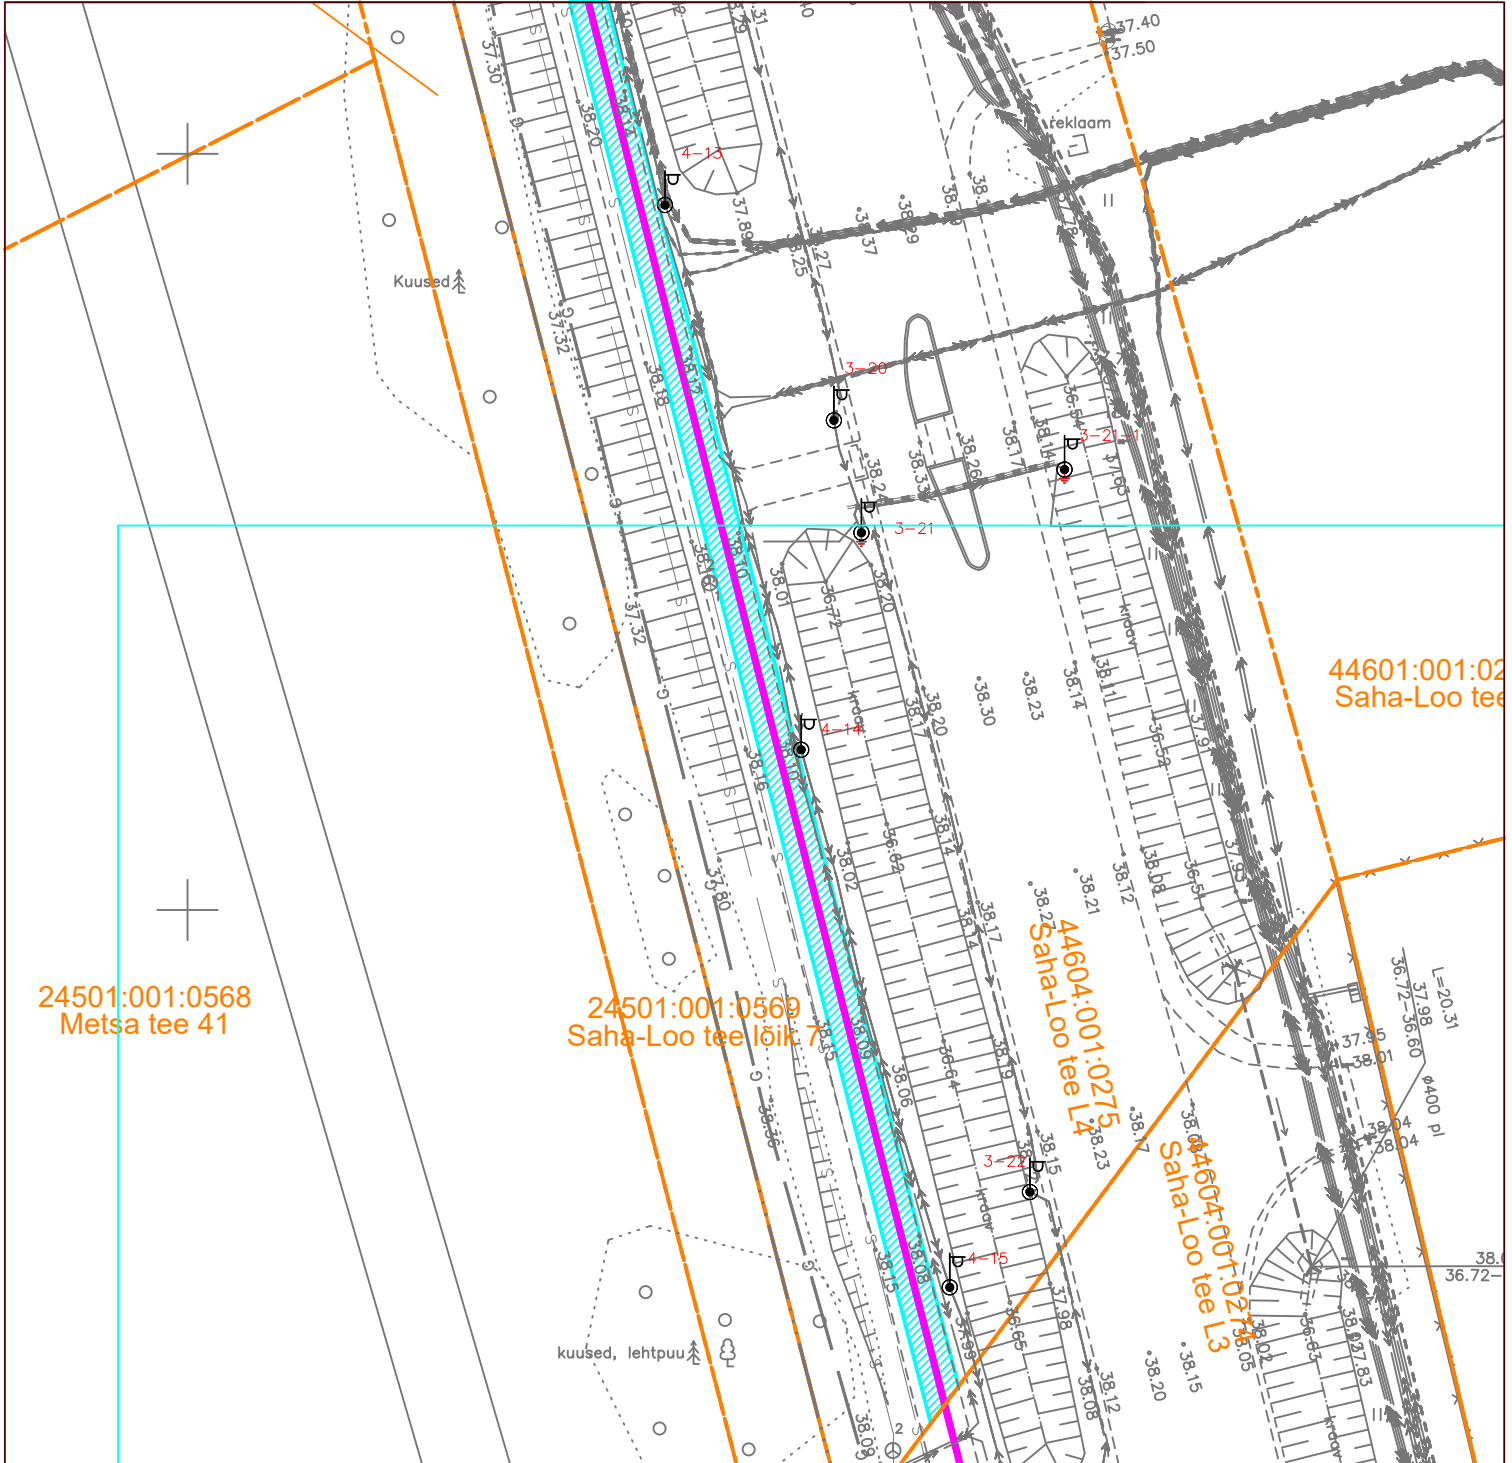

| Leht /Lehti | Kinnistu registriosa number | Katastriüksuse tunnus, nimi ja sihtotstarve | Kaabelliini asukoht riigitee suhtes | Plaanil näidatud IKÕ ala pindala m ² |
|-------------|-----------------------------|--|--------------------------------------|---|
| 1/6 | 14485202 | Saha-Loo tee L4 44604:001:0275 Transpordimaa | 11607 Saha-Loo tee 1,08 - 1,58 km | 230 m ² |

Tingmärgid

- 110 kV kaabelliin + sidekaabel
- Isikliku kasutusõiguse ala
- Katastripiirid