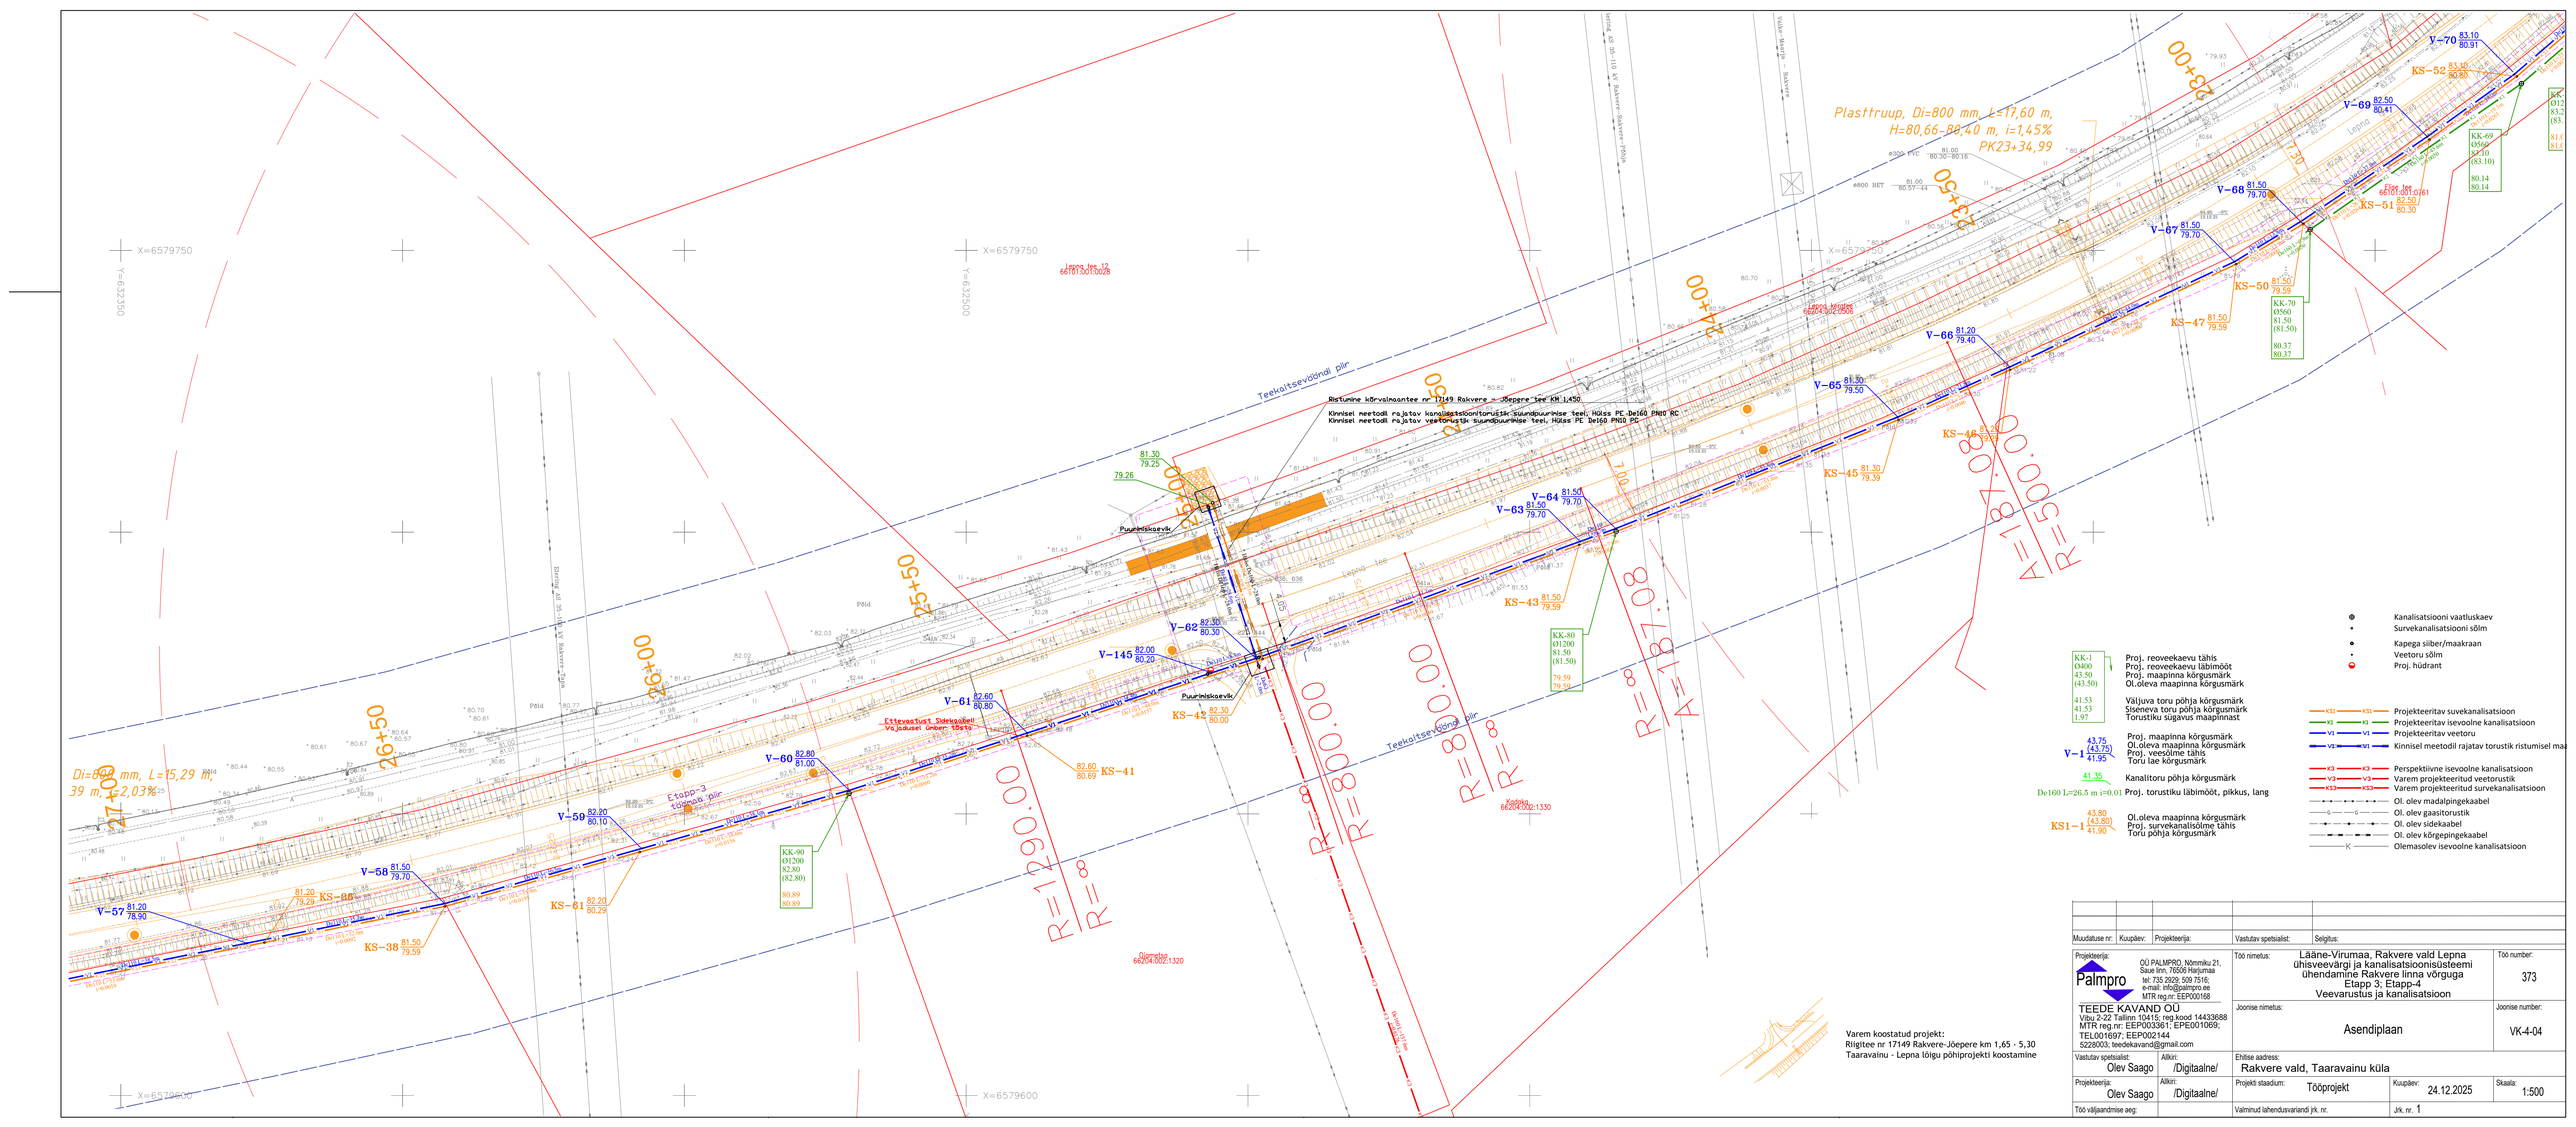

Muudatuse nr:	Kuupäev:	Projekteerija:	Vastutav spetsialist:	Selgitus:	

Projekteerija: Palmpro — OÜ PALMPRO, Nõnnmiku 21, Saue linn, 76506 Harjumaa; tel: 735 2929; 509 7516; e-mail: info@palmpro.ee; MTR reg.nr: EEP000168		Töö nimetus: Lääne-Virumaa, Rakvere vald Lepna ühisveevärgi ja kanalisatsioonisüsteemi ühendamine Rakvere linna võrguga Etapp 3; Etapp-4 Veevarustus ja kanalisatsioon		Töö number: 373
TEEDE KAVAND OÜ; Vitu 2-22 Tallinn 10415; reg kood 14433688; MTR reg.nr: EEP003361; EPE001069; TEL:001697; EEP002144; 5228003; teedekavand@gmail.com		Joonise nimetus: Asendiplaan		Joonise number: VK-4-04
Vastutav spetsialist: Olev Saago	Allkiri: /Digitaalne/	Ehitise aadress: Rakvere vald, Taaravainu küla		
Projekteerija: Olev Saago	Allkiri: /Digitaalne/	Projekti staadium: Tööprojekt	Kuupäev: 24.12.2025	Skaala: 1:500
Töö väljaandmise aeg:		Valminud lahendusvariandi jrk. nr.	Jrk. nr. 1	