
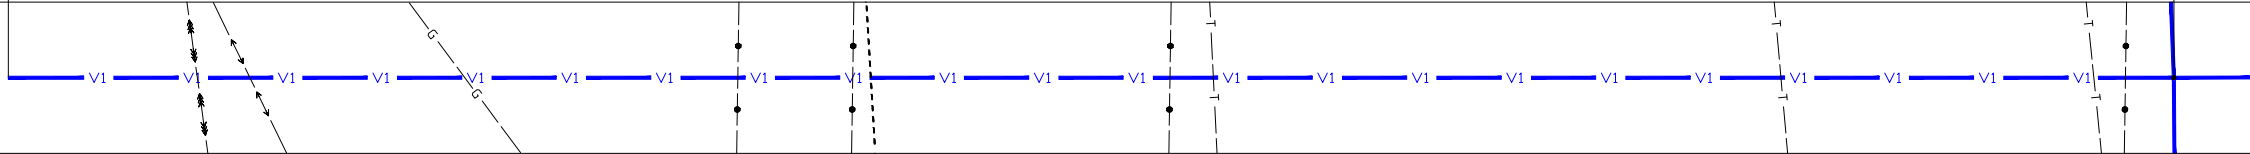
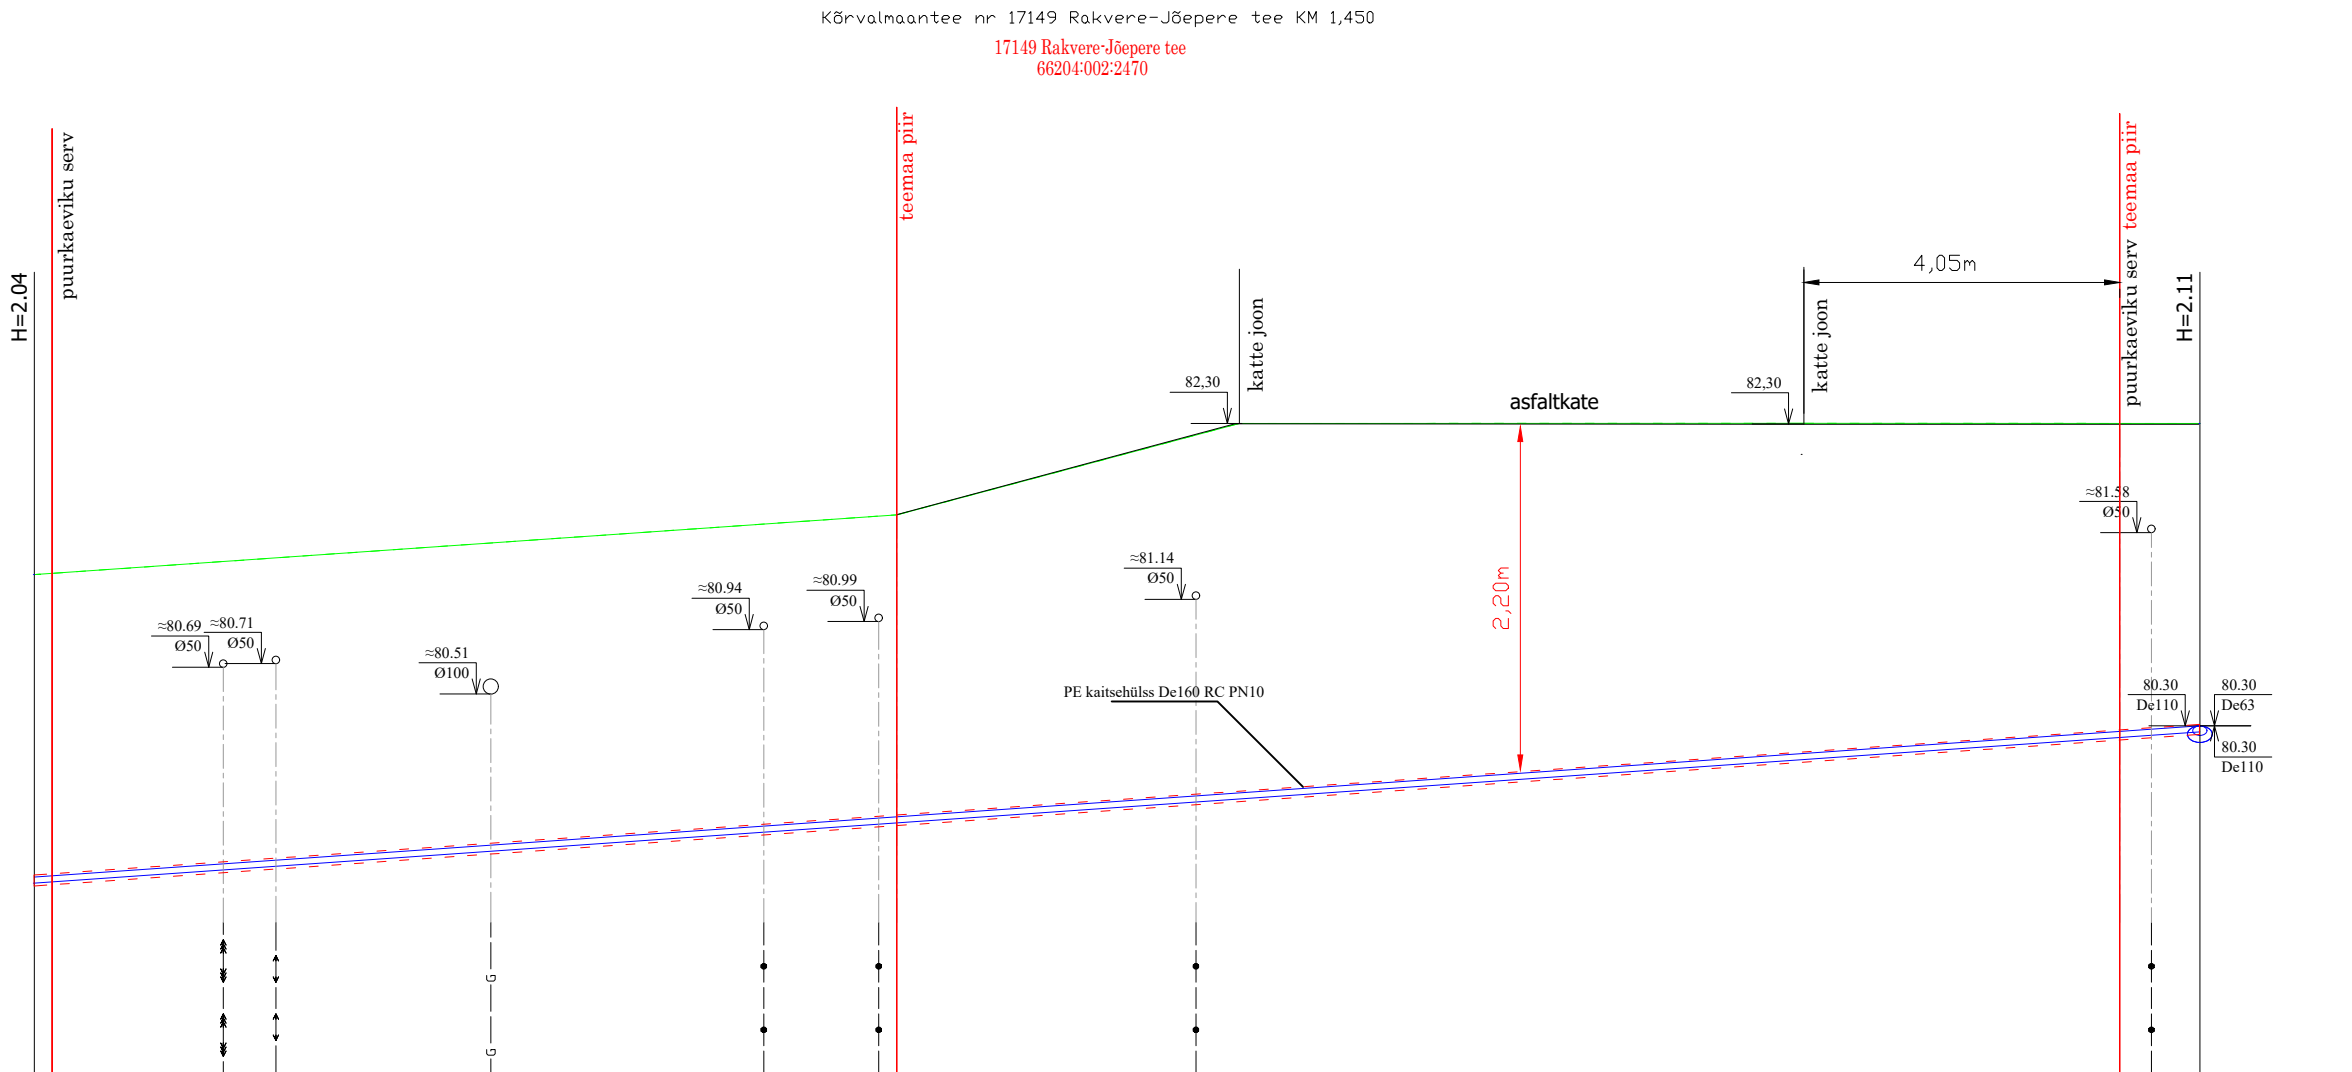



Mhor 1:100  
Mvert 1:50

KAEVU TÄHIS	K1		V-62	
OLEMASOLEVA MAAPINNA KÕRGUS (m ABS)	81.30	81.30	82.30	82.30
PROJEKTEERITUD MAAPINNA KÕRGUS (m ABS)	81.30	81.30	82.30	82.30
TORU KÕRGUS ÜLALT (m ABS)	79.30		80.30	80.30
TORU RAJAMISSÜGAVUS	2.04		2.04	2.04
LANG		0.035		28.6
PIKKUS (m)				
TORU PARAMEETRID			PE De40 - 28.6m	
TORU ALUS				
VAHEKAUGUSED (m)			28.6	
SIRGESTATUD TRASSI PLAAN				

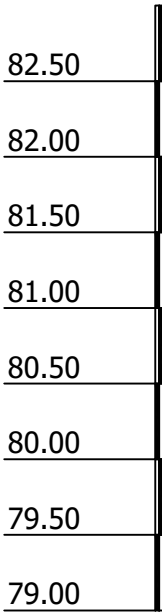

<div>Projekteerija:  <b>Palmpro</b> OÜ PALMPRO, Nõmme 21, Saue linn, 76506 Rajumäe tel: 735 2929; 509 7516; e-mail: info@palmpro.ee MTR reg.nr: EEP000168</div>	Töö nimetus:	Lääne-Virumaa, Rakvere vald Lepna ühisveevärgi ja kanalisatsioonisüsteemi ühendamine Rakvere linna võrguga	Töö number:	373
	Joonise nimetus:	Veevarustus ja kanalisatsioon	Joonise number:	VK-6-11
	Alkiri:	Olev Saago	Ehitise aadress:	Torustiku pikiprofil (Ristumine Rakvere-Jõepere teega)
	Vastutav spetsialist:	Olev Saago	Rakvere vald, Taaravainu küla	
<div>Projekteerija: <b>Olev Saago</b></div>	Alkiri:	/Digitaalne/	Projekti staadium:	Kuupäev: 24.12.2025
	Alkiri:	/Digitaalne/	Tööprojekt	Skaala: 1:500
	Töö väljaandmise aeg:		Vajunud lahendusvariandi jrk. nr.	Jrk. nr. 1