


Mhor 1:100  
Mvert 1:50

KAEVU TÄHIS	KS-58		KS-57
OLEMASOLEVA MAAPINNA KÕRGUS (m ABS)	81.00		82.60
PROJEKTEERITUD MAAPINNA KÕRGUS (m ABS)	81.00		82.60
TORU RENNI KÕRGUS (m ABS)	78.80		80.30
TORU RAJAMISSÜGAVUS	2.20		2.30
LANG		0.067	22.5
PIKKUS (m)			
TORU PARAMEETRID		PE De110 - 22.5m	
TORU ALUS			
VAHEKAUGUSED (m)		22.5	
SIRGESTATUD TRASSI PLAAN			

82.50  
82.00  
81.50  
81.00  
80.50  
80.00  
79.50  
79.00  
78.50  
78.00

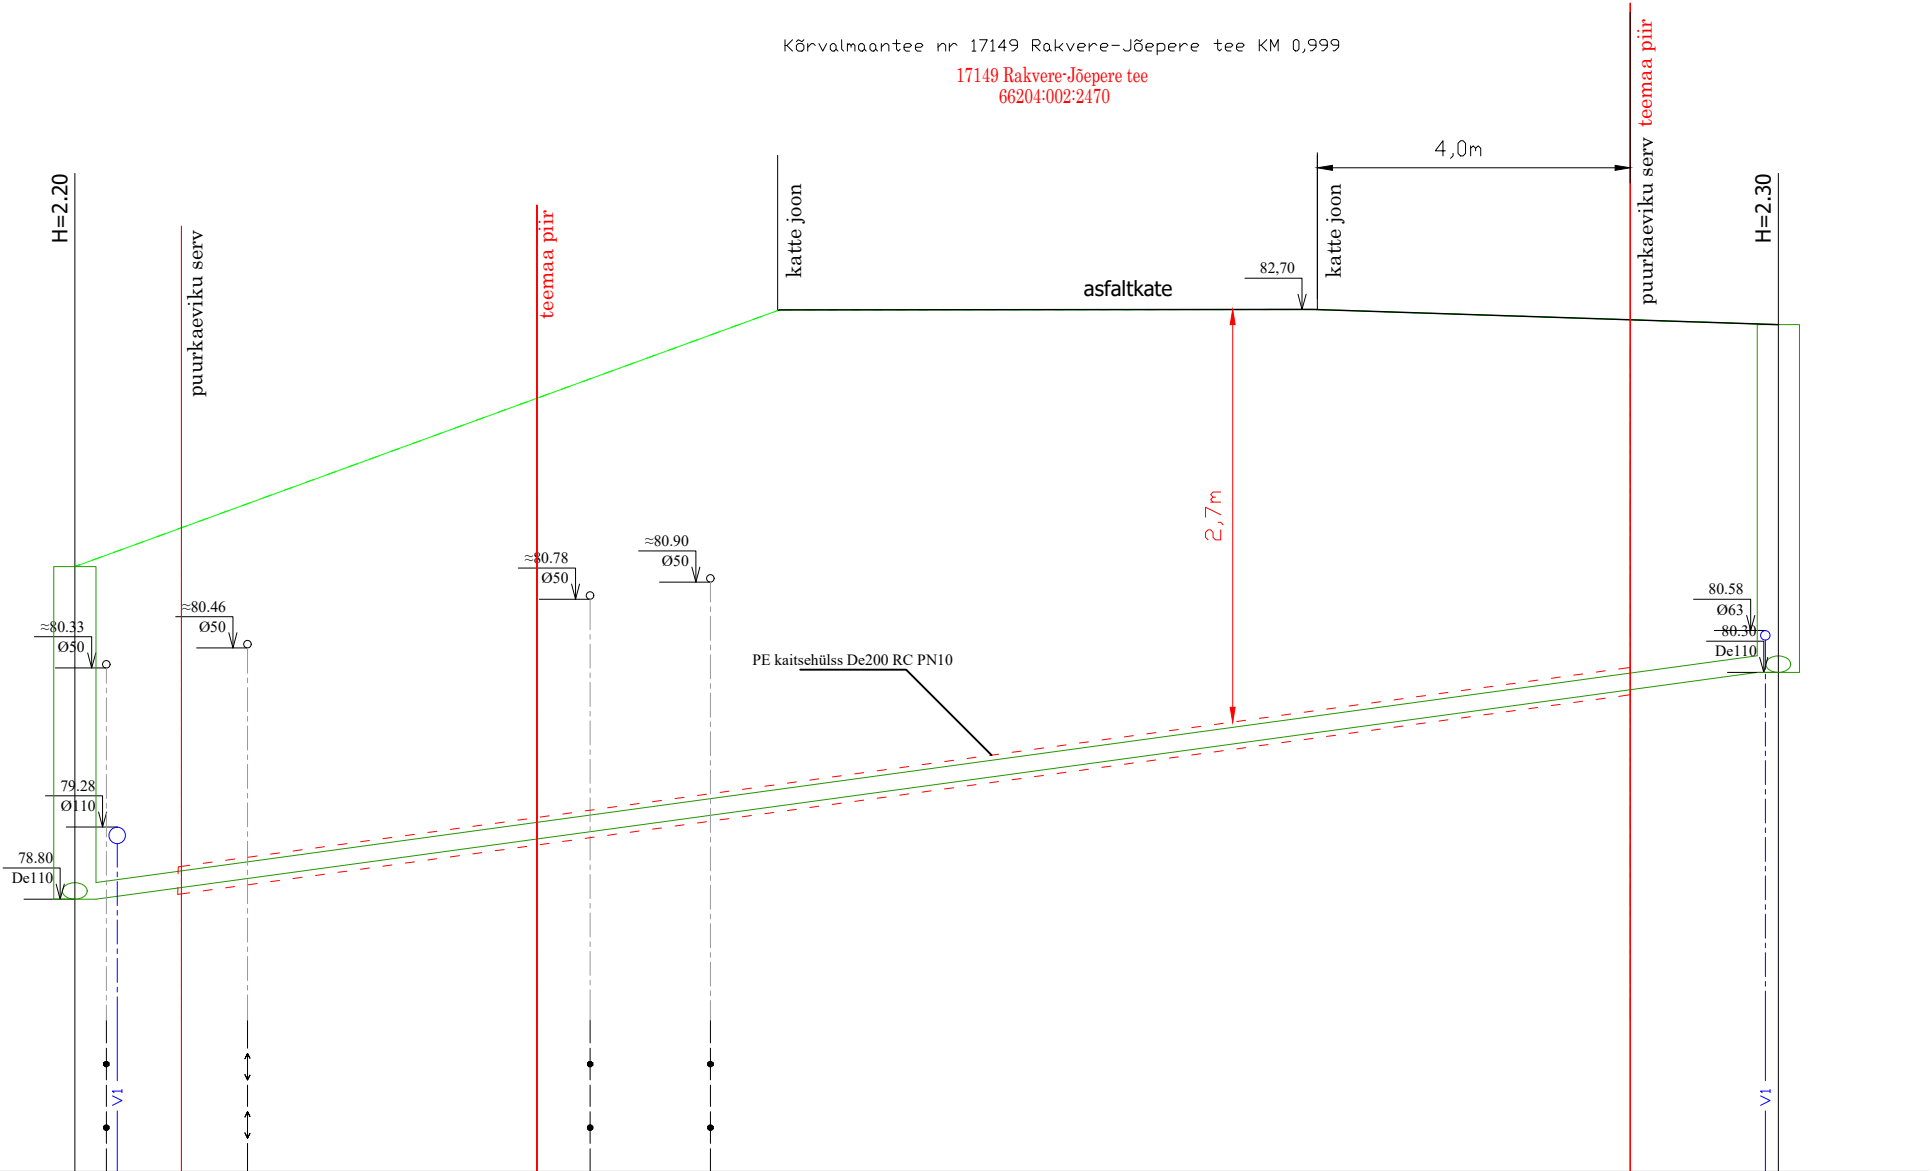

Projekteerija:	ÕÜ PALMPRO, Nõmme 21, Sae linn, 76506 Rajumaa tel: 735 2929; 509 7516; e-mail: info@palmpro.ee MTR reg.nr: EEP000168	Töö nimetus:	Lääne-Virumaa, Rakvere vald Lepna ühisveevärgi ja kanalisatsioonisüsteemi ühendamine Rakvere linna võrguga	Töö number:	373
Alkiri:	ÕÜ PALMPRO, Nõmme 21, Sae linn, 76506 Rajumaa tel: 735 2929; 509 7516; e-mail: info@palmpro.ee MTR reg.nr: EEP000168	Joonise nimetus:	Veevarustus ja kanalisatsioon	Joonise number:	VK-6-16
Vastutav spetsialist:	Õlev Saago	Ehitise aadress:	Torustiku pikiprofil (Ristumine Rakvere-Jõepere teega)		
Projekteerija:	Õlev Saago	Projekti staadium:	Tööprojekt	Kuupäev:	24.12.2025
Töö väljaandmise aeg:		Vaieldav lahendusvariandi jrk. nr.	Jrk. nr. 1	Skaala:	1:500