
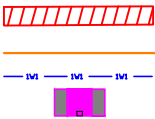


Isikliku kasutusõiguse seadmise plaan

IKÕ ala Pos nr (plaanil)	Kinnistu registriosa nr	Katastriüksuse tunnus, nimi ja sihtotstarve	IKÕ ala pindala ruutmeetrites m²
Pos 1	10188450	56202:001:0433 11199 Põllküla-Madise tee transpordimaa	38

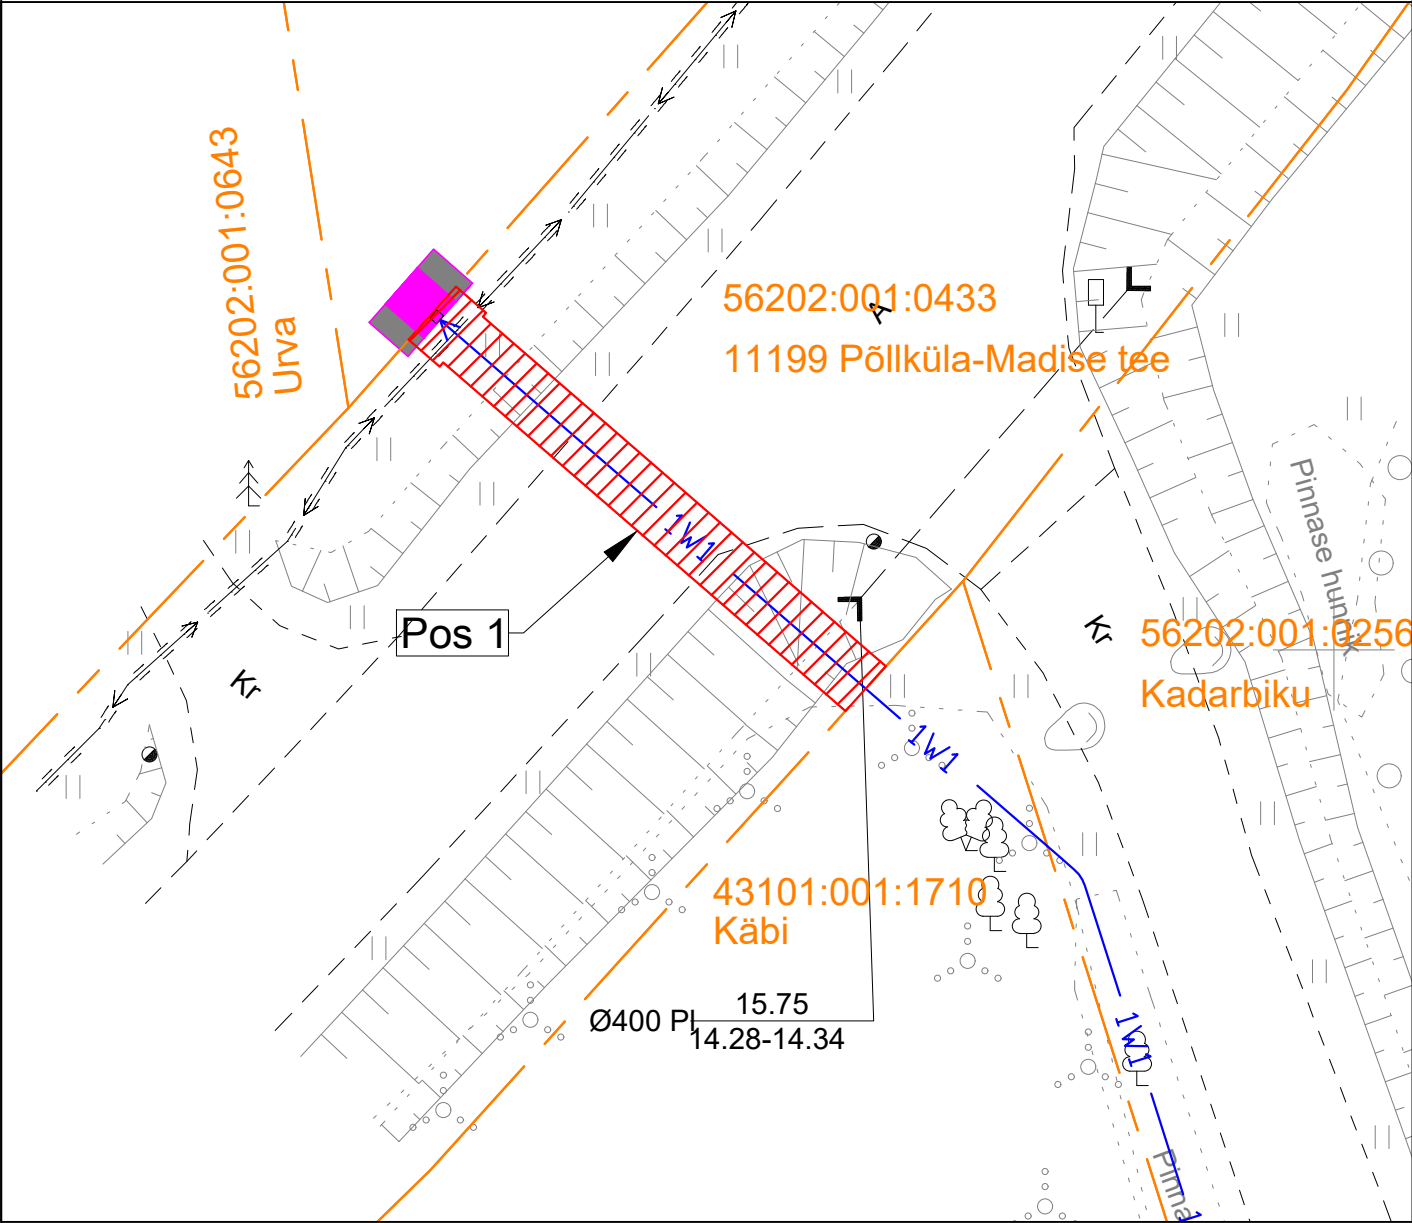

IKÕ seadmise ala
Kinnistute piirid
Projekteeritud 0,4kV maakaabel kaablikaitsetorus (esimene nr kaablite arv)
Projekteeritud jaotuskilp
Projekteeritava maakaabli pikkus 19 m

Projekti nimi / aadress Liitumine kindlaksmääratud piirkonnas madalpingel. Metsa tee 1 Madise küla Lääne-Harju vald Harju maakond. LC3394.			Töö nr 25-13
Koostaja Tõnis Kuusk +372 5568 9833; tonis.kuusk@stromtec.ee	Möötkava M1:250	Leht / formaat 1/1 A4	Kuupäev 09.04.2025