


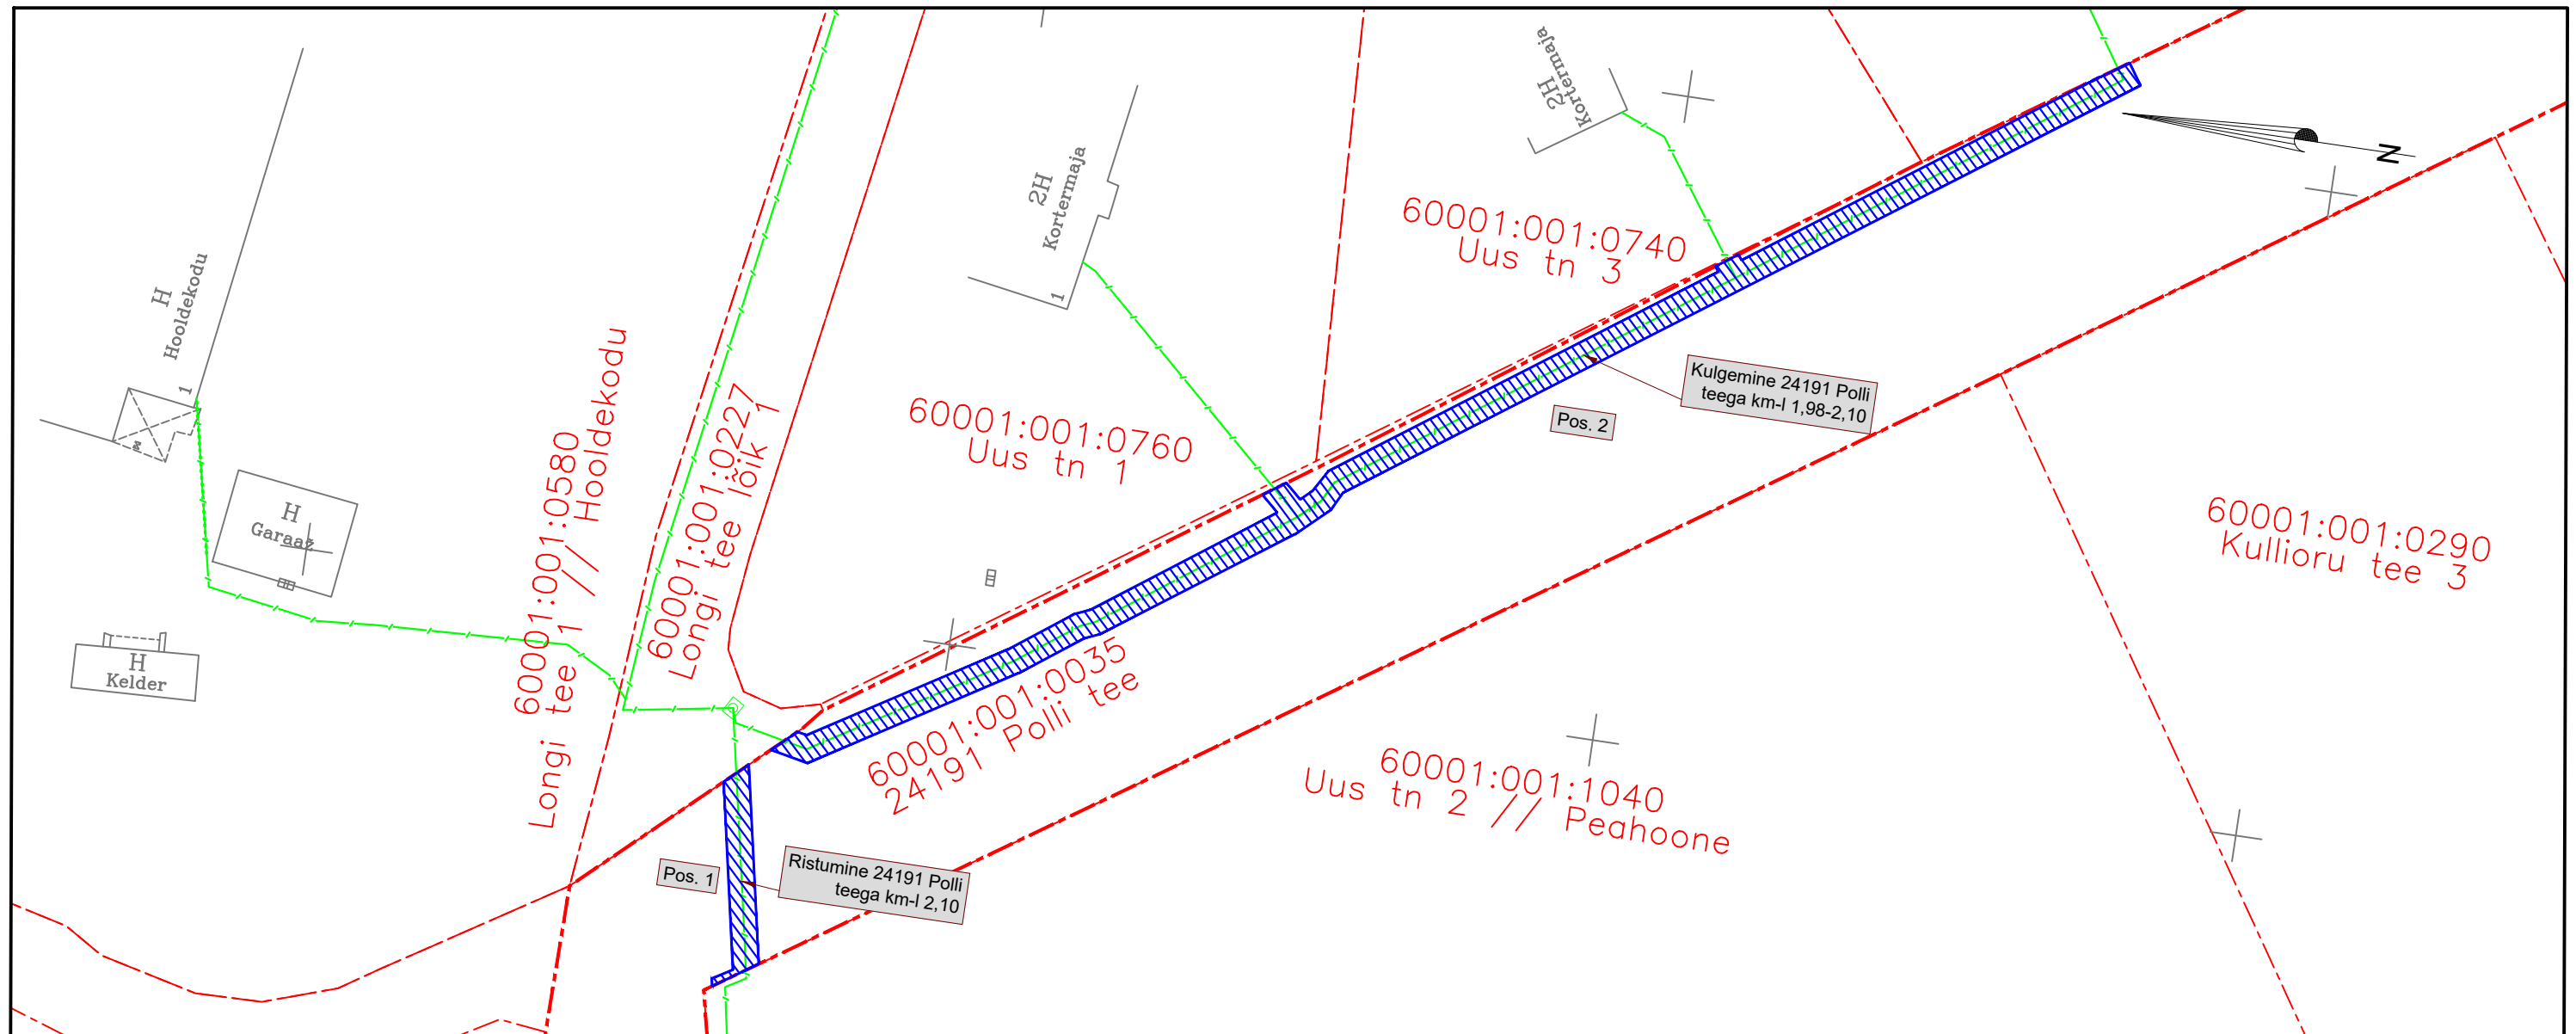



ISIKLIKU KASUTUSÕIGUSEGA ALA PLAAN  
 Mulgi vald, Polli küla, 24191 Polli tee  
 katastritunnus 60001:001:0035; registriosa nr 10188150

M 1:500



-  Lepingu objektiks oleva katastriüksuse piir  
 Katastriüksuste piirid  
 Projekteeritav sidemaatras (Telia)  
 Isikliku kasutusõigusega ala pindalaga 271 m<sup>2</sup>

 IKÕ ala Pos nr (plaanil)	Kinnistu registriosa number	Katastriüksuse tunnus, nimi ja sihtotstarve	Asukoht riigitee (nr ja nimi) suhtes (lõigu algus ja lõpp km)	Ala pindala m <sup>2</sup>
Pos. 1	10188150	24191 Polli tee (60001:001:0035) Transpordimaa	Ristumine 24191 Polli tee 2,10 km-l	32 m <sup>2</sup>
Pos. 2	10188150	24191 Polli tee (60001:001:0035) Transpordimaa	Kulgumine 24191 Polli tee 1,98-2,10 km-l	239 m <sup>2</sup>

Möötkava: M 1:500  
 Koostaja: Siim Tammann  
 Projekti nr: PF14346

/allkirjastatud digitaalselt/