


ISIKLIKU KASUTUSÕIGUSEGA KOORMATAVA ALA PLAAN

Lääne-Viru maakond, Rakvere linn, Rakvere linn,
5 Pärnu-Rakvere-Sõmeru tee T3 (66301:001:0138)

M 1:500

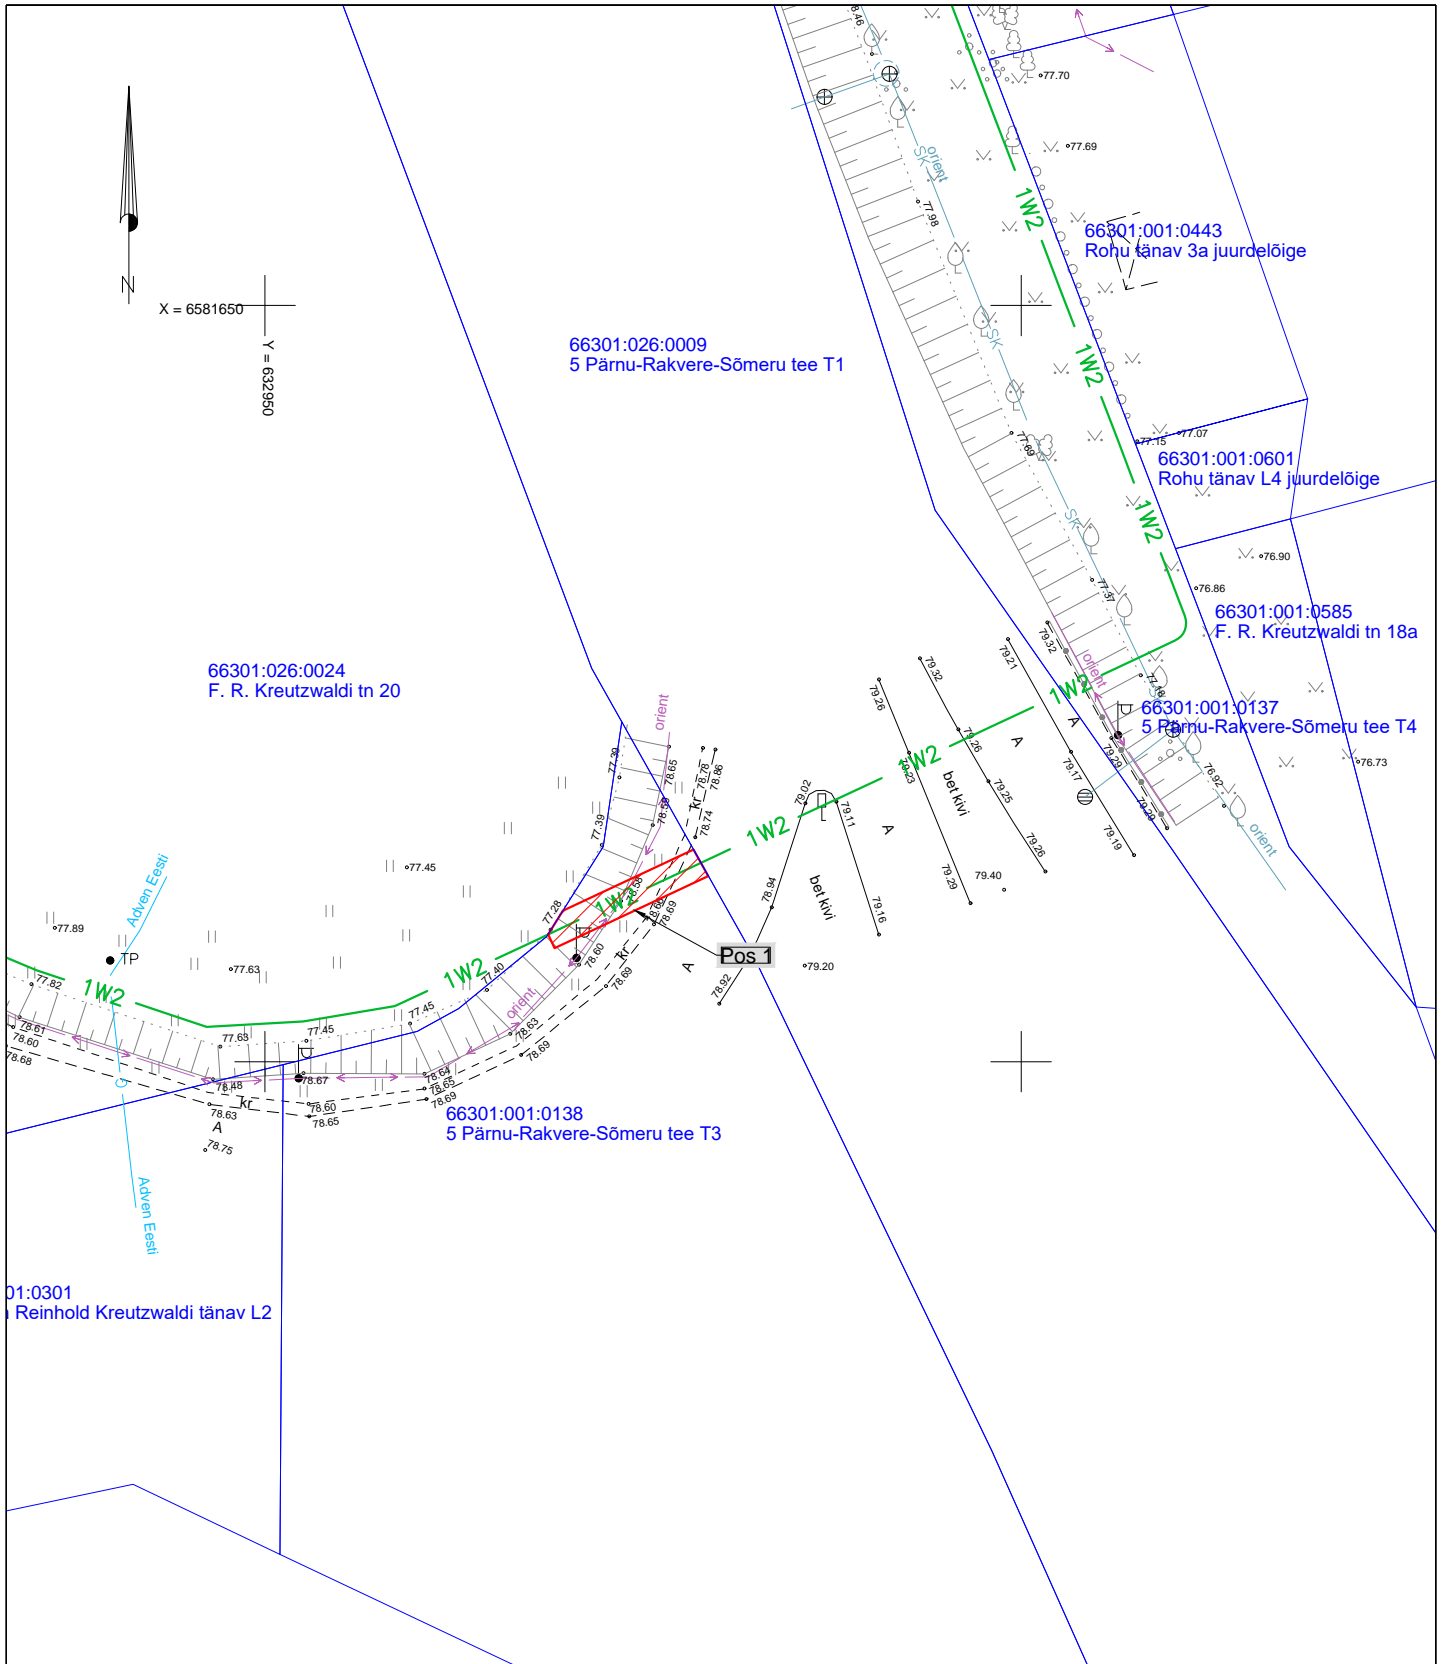

Tingmärgid:		KÕ ala		Kinnistu registriosa	Katastrirüksuse tunnus, nimi ja	Asukoht riigitee (nr ja nimi)	Ala pindala
		Pos nr. (plaanil)	number	sihtotstarve:	suhtes (lõigu algus ja lõpp	ruutmeetrites	
	1W2	Projekteeritud 10 kV maakaabel				km.)	
		Katastrirüksuse piir					
		Isikliku kasutusõiguse ala					
1.	Pos 1	5472350	66301:001:0138;	5 Pärnu-Rakvere-Sõmeru tee T3;	5 Pärnu-Rakvere-Sõmeru tee;	22	
			transpordimaa		km 172.23		