

Koormatava ala asendiplaan


Kinnistu nimi: Värava (reg.nr 2138406)

Katastritunnus: 71101:001:0156

Asukoht: Marana küla, Saarde vald, Pärnu maakond

Kirjanurk OÜ töö nr 14048P

Marana RMK RIA sideühendus

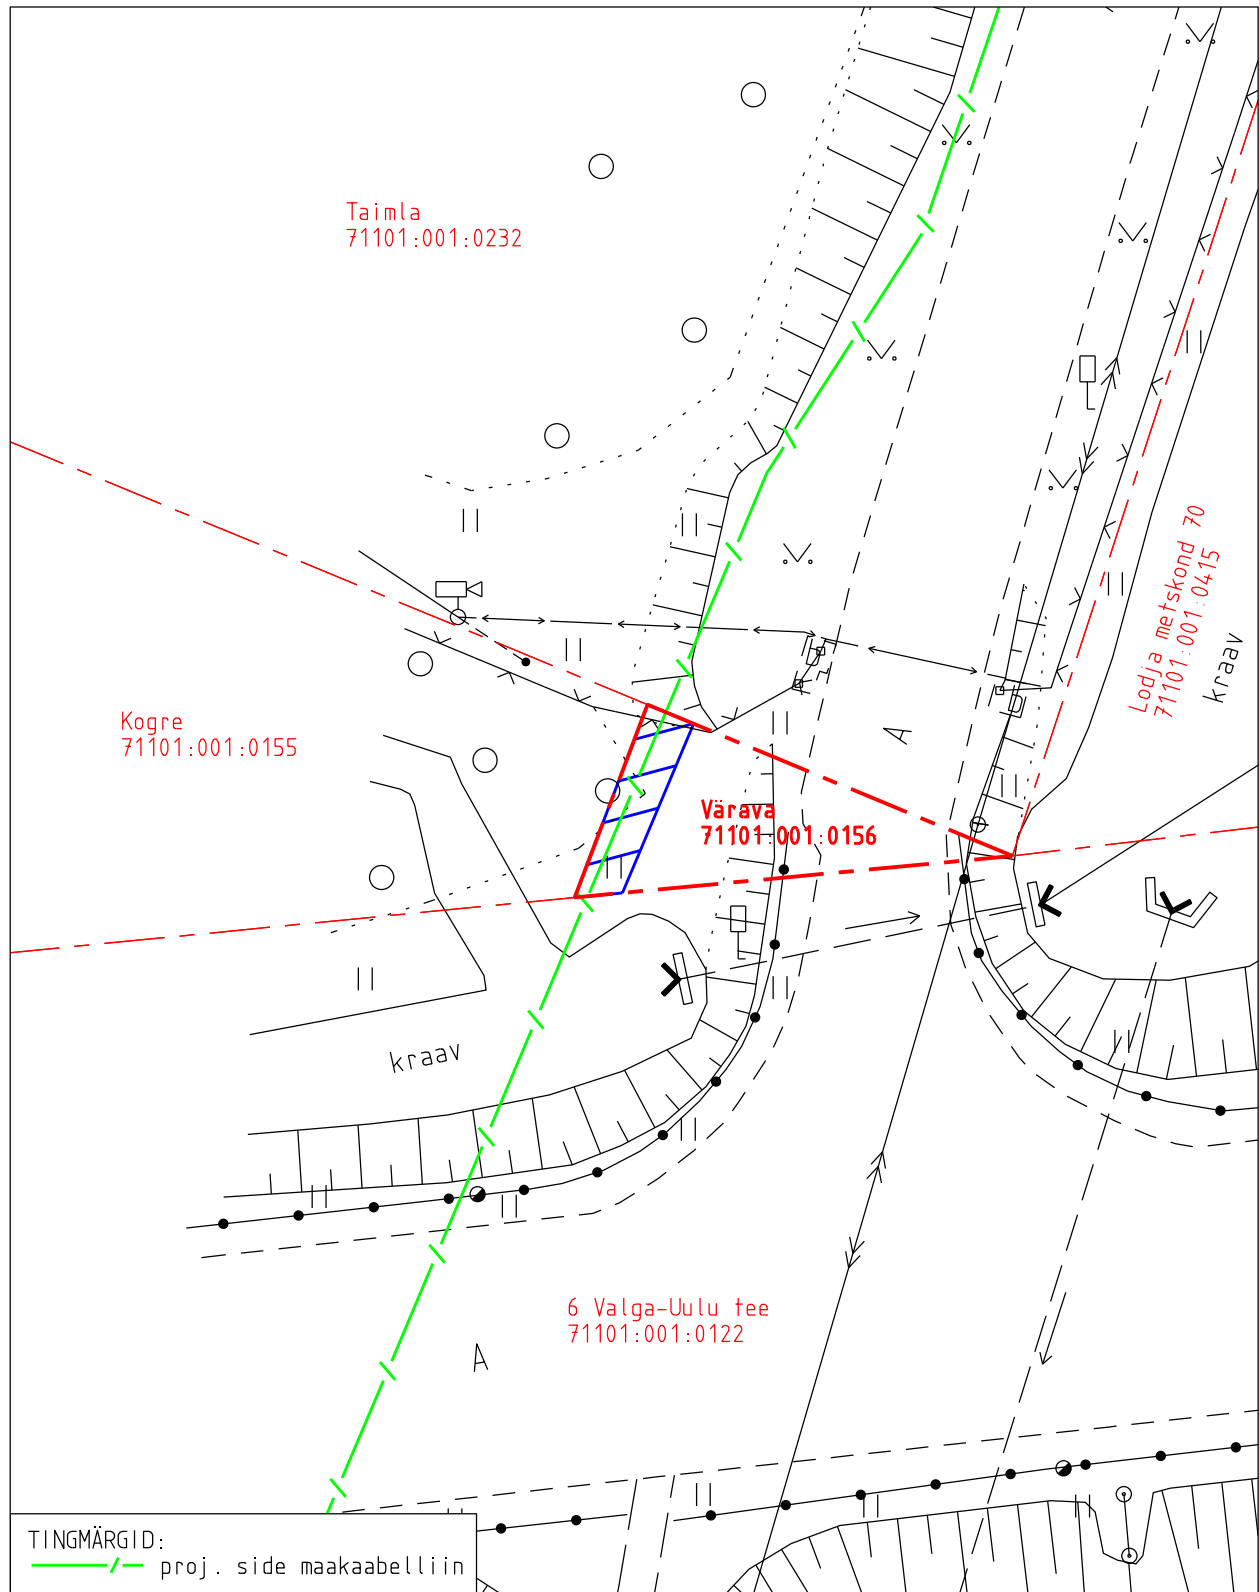

- Koormatava ala pindala kokku ligikaudu 10 m²
- Koormatava katastriüksuse piir
- Katastriüksuste piirid (väljavõte 29.09.2025)

Plaan 1-1
M 1:250

Koostaja:
OÜ Kirjanurk