



Ristmevälli RV-3

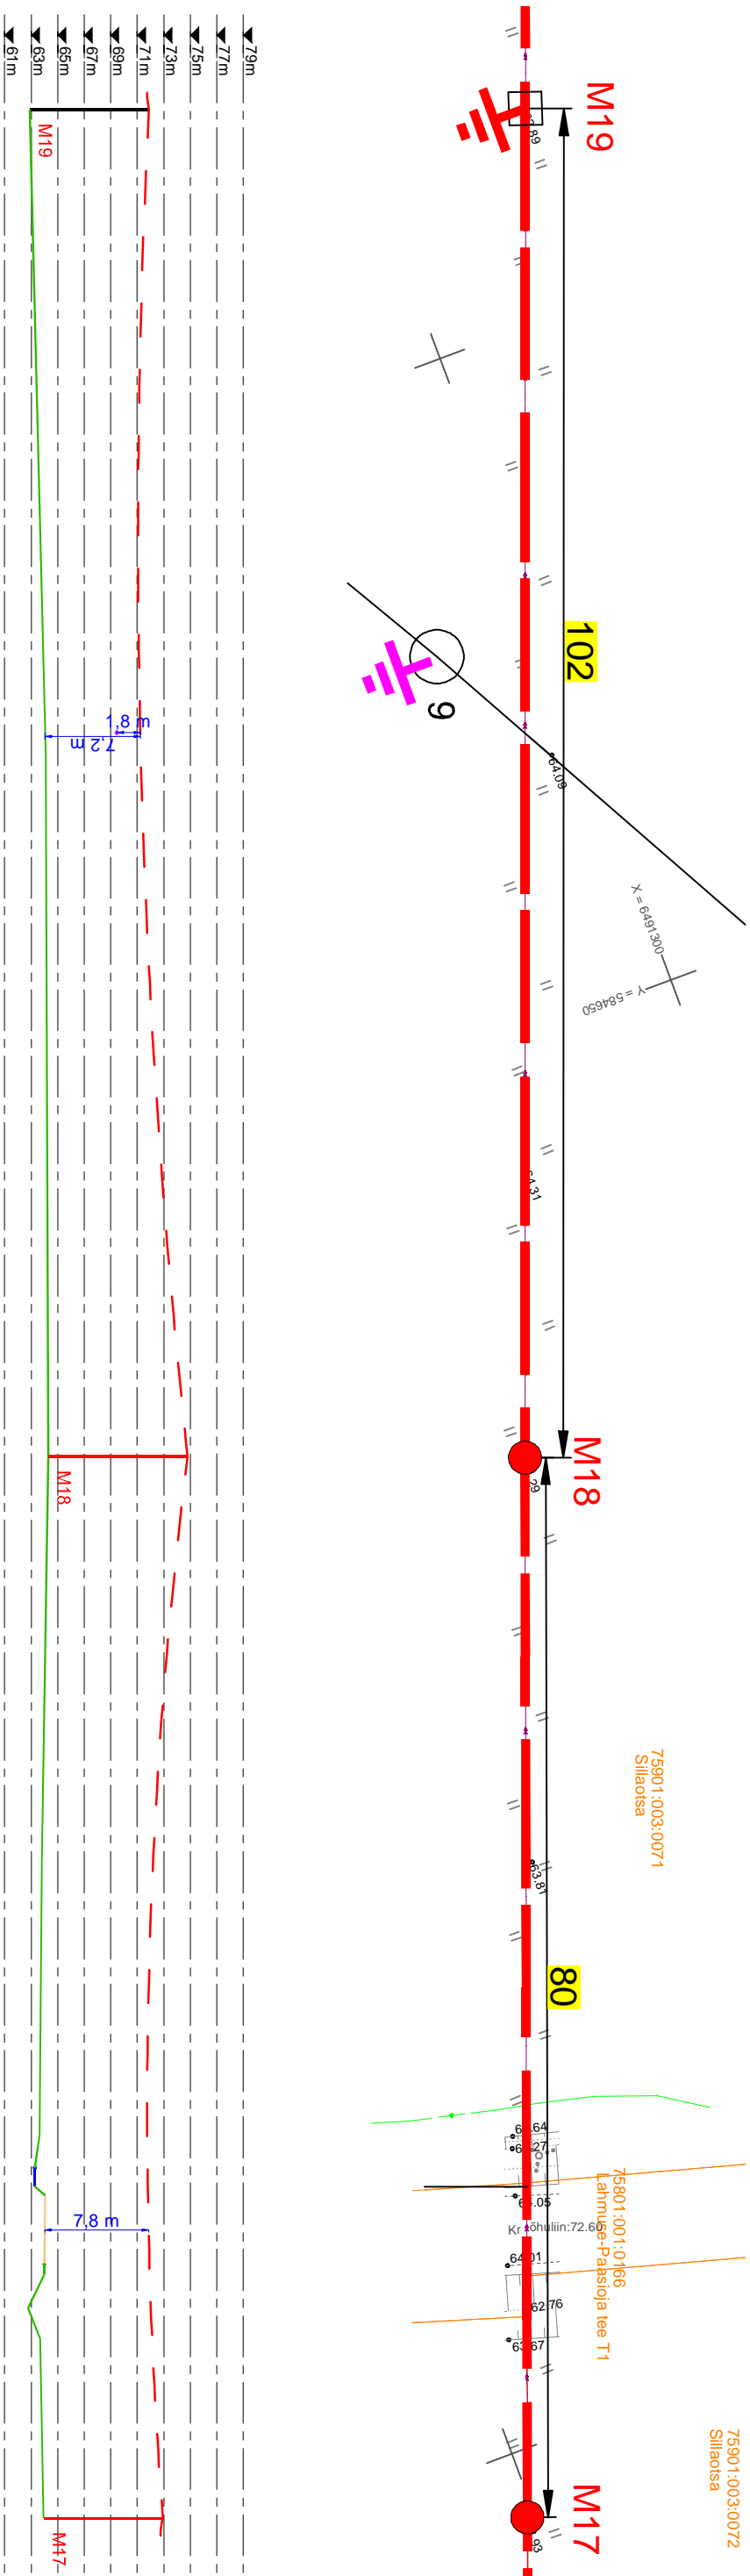

Ristmevälli RV-4

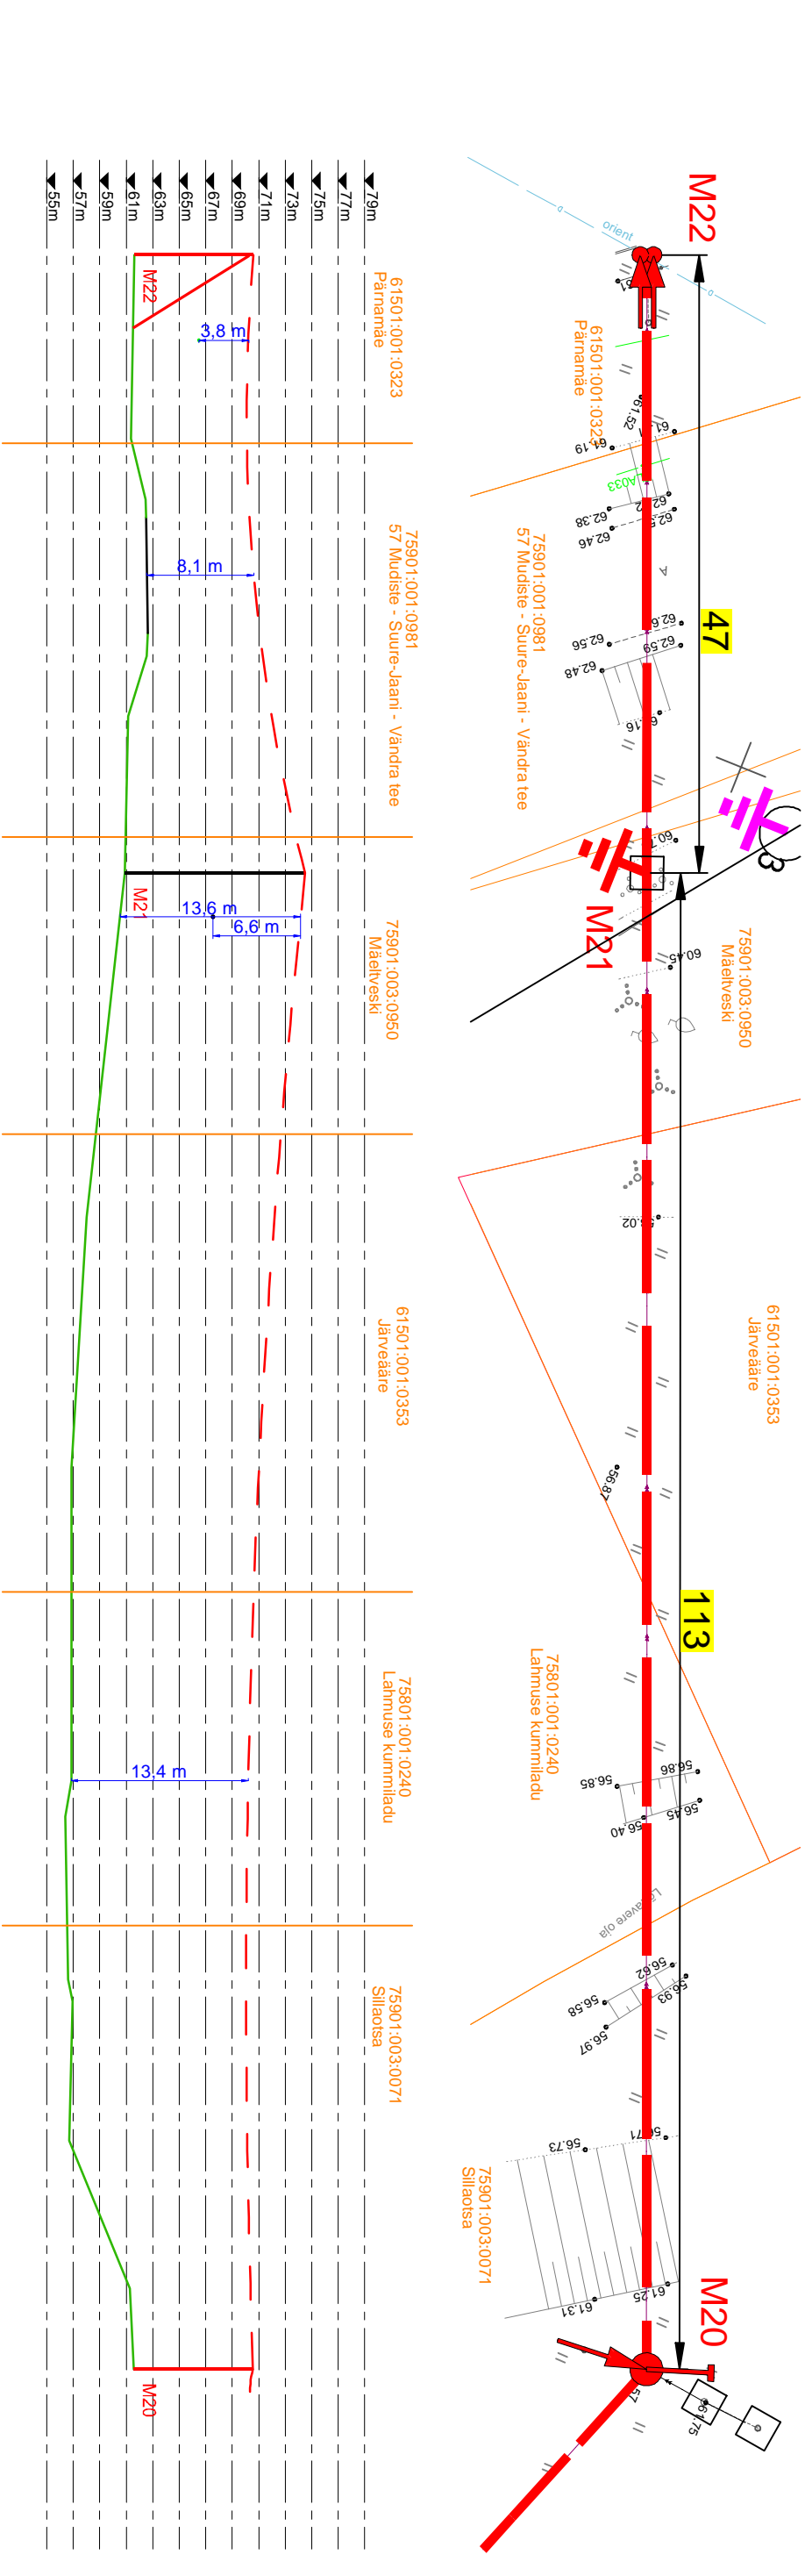

|   |  |  |  |                |  |  |  |
|---|--|--|--|----------------|--|--|--|
| Projekt   |  |  |  | Tellijä        |  |  |  |
| Pärnamäe kinnistu liitumistingimuste muutmise Lahnuse küla Põhja-Sakala vald Viljandi maakond |  |  |  | Elektrilevi OÜ |  |  |  |
| Joonis  |  |  |  | Joonise nr     |  |  |  |
| Ristmevälliad RV-3 ja RV-4  |  |  |  | LC0624-3       |  |  |  |
| Projektants   |  |  |  | Mõõtkava       |  |  |  |
| Kaupo Maaten  |  |  |  | M 1:500        |  |  |  |
| Kontrollis  |  |  |  | Staadium       |  |  |  |
| Aap Erik  |  |  |  | Tööprojekt     |  |  |  |
| Projektiühit  |  |  |  | Keel           |  |  |  |
|   |  |  |  | Leht           |  |  |  |
|   |  |  |  | 2              |  |  |  |
|   |  |  |  | EST            |  |  |  |
|   |  |  |  | 2              |  |  |  |

LEONHARD WEISS

E-post: [estonia@leonhard-weiss.com](mailto:estonia@leonhard-weiss.com)  
Telefon: +372 601 2285  
Registrikood: 12083348  
EI1065798-0001