


TARTUMAAL PEIPSIÄÄRE VALLAS PALA KÜLAS ASUVA TIIGIÄÄRE KINNISTU ASENDIPLAANI VÄLJAVÕTE M 1:500

KRUNDI VALDAJA: MTÜ PALA TULETÕRJESELT

KATASTRÜKSUS: 57602:002:1312

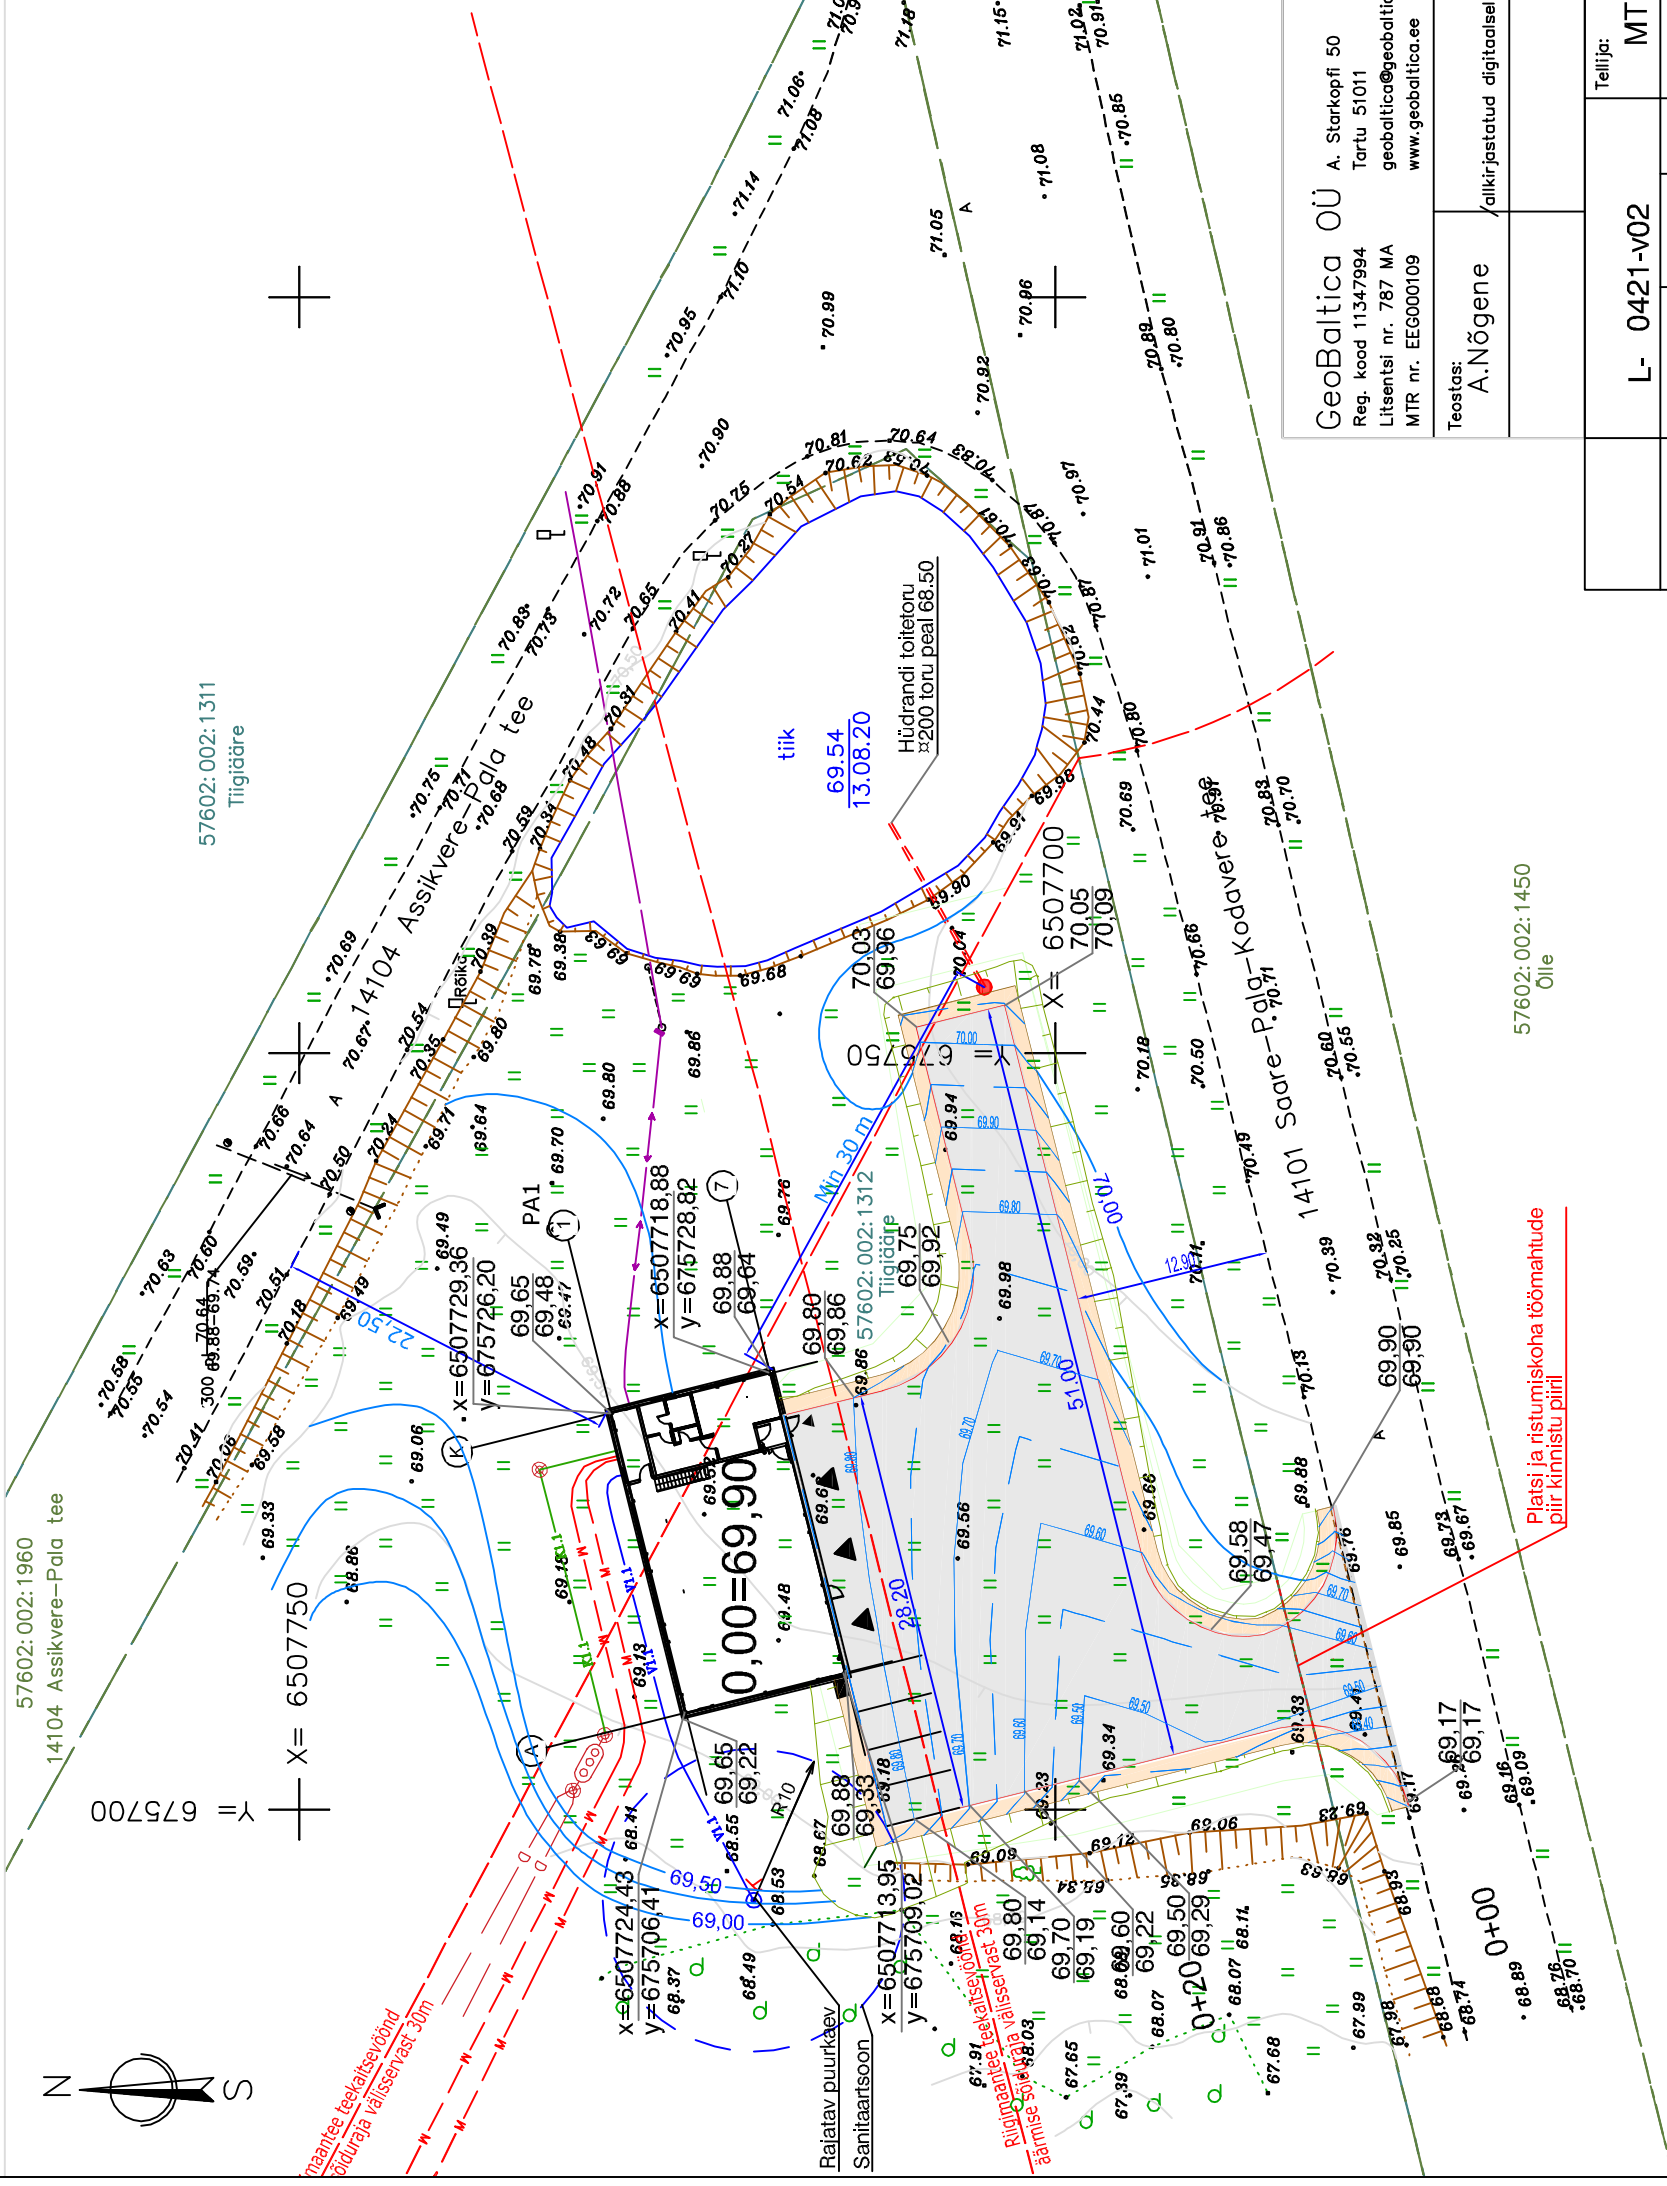

TINGMÄRGID:


- $x=6438272.37$
 $y=6795339.52$ Hoone telgede ristumiskoordinaadid L-EST97 süsteemis
- 75.55 Planeeritud kõrgus
- 75.16 Olemasolev kõrgus
- V1.1 Projekteeritud veetrass
- K1.1 Projekteeritud kanalisatsioonitrass
- D Projekteeritud septik ja imbväljak
- M Projekteeritud maakütte kontuuri ala
- Projekteeritud madalpinge kaabellin
- Projekteeritud liitumisklip postil
- Projekteeritud kuivhüdrant, toitetoru
- Prügikonteiner
- Projekteeritud asfaltkate
- Projekteeritud kruusapeenar
- Olemasolev kõrgus
- Projekteeritud kõrgus

MÄRKUSED:

1. Mahasõit ja plats vt. lisa 3 Tinter Projekt OÜ töö 53-20-TP
2. Ehitusluba väljastatakse Tiigi kinnistule jääva platsi ehitamiseks.
3. Riigitee ristumiskoha väljaehitamiseks on huvitatud isikuga sõlmimisel eraldi leping nr 7.1-1/21/7302-3

Koordinaadid L-Est 97 süsteemis.
Kõrgused EH2000 süsteemis.

Asukoht:		TARTUMAA, PEIPSIÄÄRE VALD, PALA KÜLA	
GeoBaltica OÜ Reg. kood 11347994 Liitsentsi nr. 787 MA MTR nr. EEG000109		A. Starkopfi 50 Tartu 51011 geobaltica@geobaltica.ee www.geobaltica.ee	
Töö nimetus:		TIIGIÄÄRE OSALINE GEODEETILINE ALUSPLAAN	
Kuupäev:	Lehti:	Möötkava:	Töö nr.:
14.08.2020	1	1 : 500	GEO-20-30
Teostas:		A.Nõgene	
Teostaja:		alkirjastatud digitaalselt	
57602:002:1450		Õlle	
L- 0421-V02		Teelija:	
Projekt		J. KUTTI	
4.21		Joonis:	
ASENDIPLAAN		ASENDIPLAAN	
MTÜ PALA TULETÕRJESELT		Möötkava:	
PALA TULETÕRJE SELTSI HOONE		1:500	
TIIGIÄÄRE, PALA KÜLA,		GP-	
PEIPSIÄÄRE VALD, TARTUMAA		Lehti:	
		1	
		Lehti:	

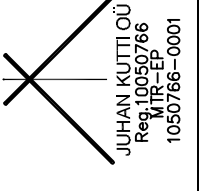

JUHAN KUTTI OÜ
Reg. kood 10050766
MTR nr. EE0001001

Platsi ja ristumiskoha töömahtude piir kinnistust piirile