
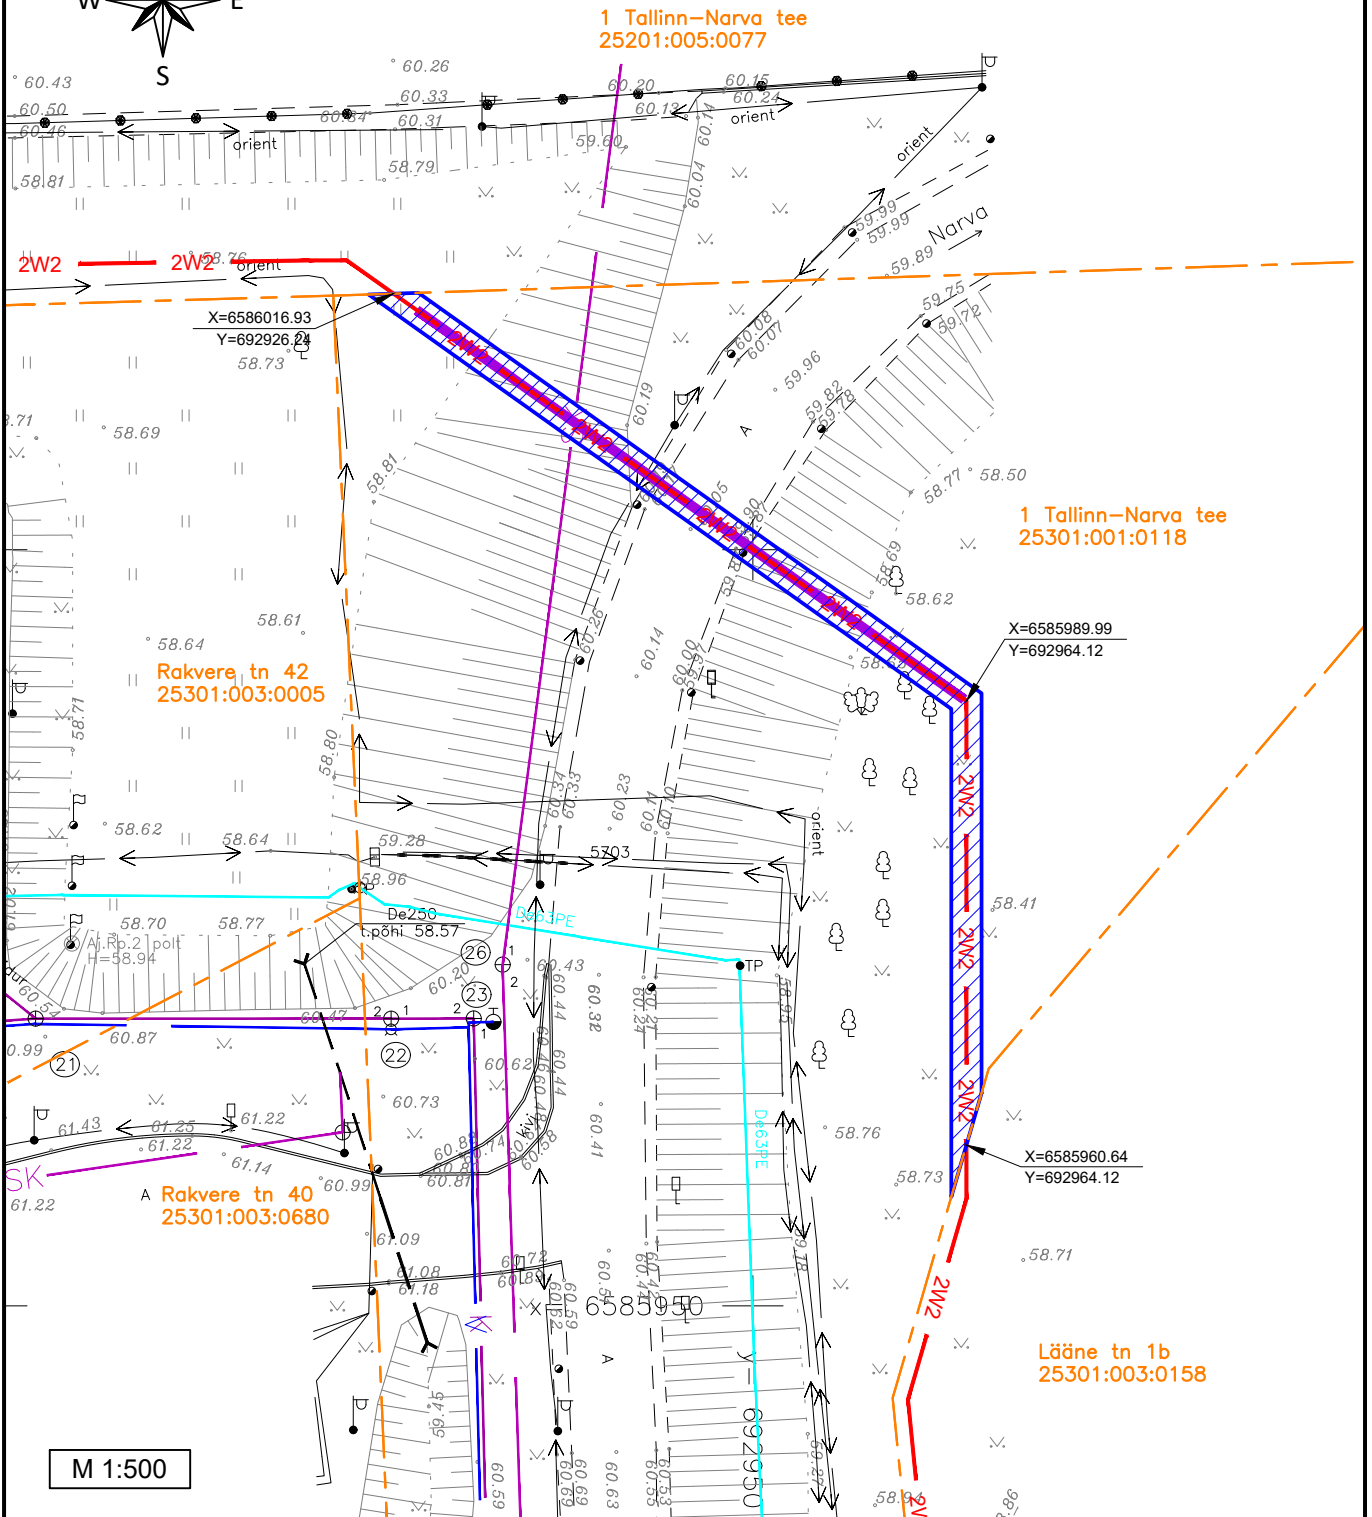


ISIKLIKU KASUTUSÕIGUSEGA KOORMATAVA ALA PLAAN
 1 Tallinn-Narva tee, Jõhvi linn, Jõhvi vald, Ida-Viru maakond
 Registriosa: 5634350 Tunnus: 25301:001:0118

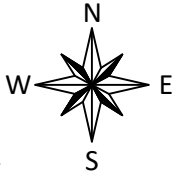

TINGMÄRGID

- 2W2 — Projekteeritud 2x6kV maakaabel
- - - - - Kinnistu piir
- Isikliku kasutusõiguse seadmise ala

Koostas: Vaido Sooäär
 E-Service AS projekteerija