


Isikliku kasutusõiguse seadmise plaan
Tartu maakond, Nõo vald, Illi küla
22158 Elva-Kintsli tee (52801:012:0581)

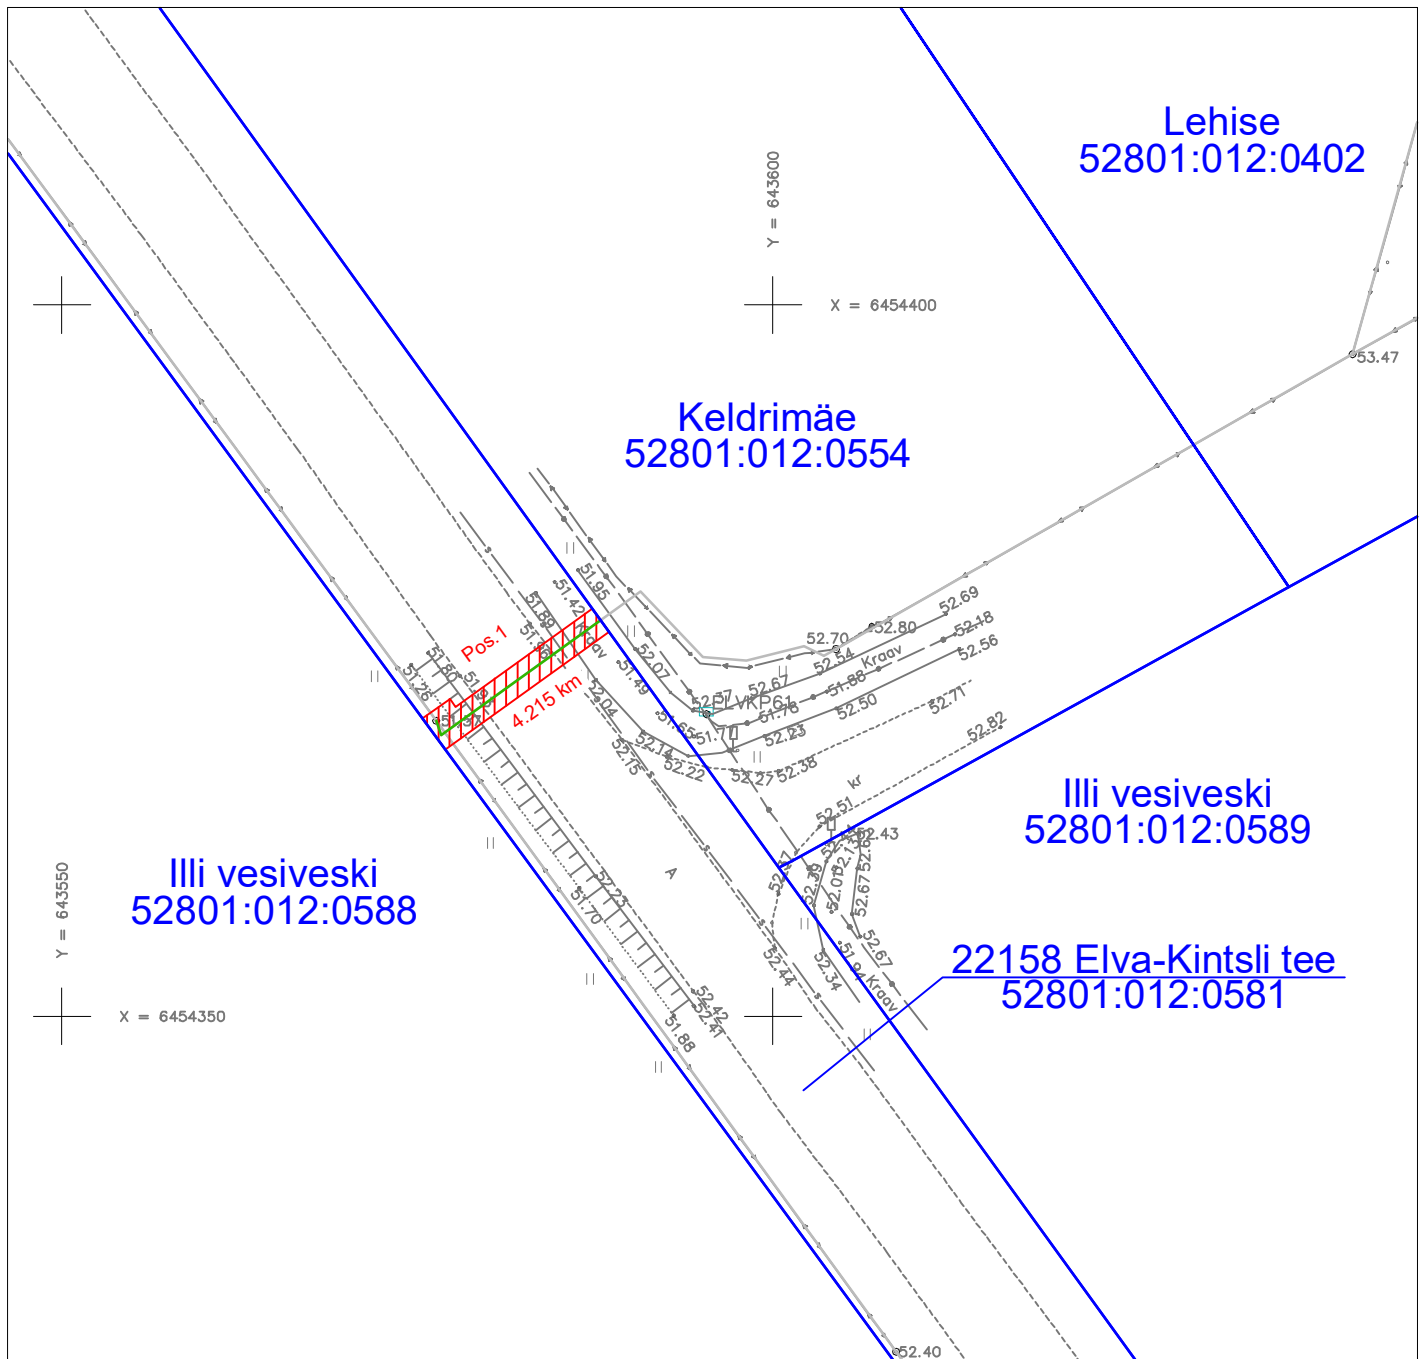

Jrk nr	IKÕ ala pos nr (plaanil)	Kinnistu registriosa number	Katastriüksuse tunnus, nimi ja sihtotstarve	Asukoht riigitee (nr ja nimi) suhtes (lõigu algus ja lõpp km)	IKÕ ala pindala ruutmeetrites m ²
1.	Pos 2	5611950	22158 Elva-Kintsli tee (52801:012:0581) transpordimaa	22158 Elva-Kintsli tee 4.215 km	30 m ²

Leppemärgid:

- Kasutusõiguse ala
- Side maakaabel mikrorustikus
- Katastriüksuse piir

Projekt Passiivse elektroonilise side juurdepääsuvõrgu rajamine, Illi küla, Nõo vald, Tartu maakond				Tellija Enefit Connect OÜ	
LEONHARD WEISS LEONHARD WEISS OÜ E-post estonia@leonhard-weiss.com Telefon +372 601 2285 Registrikood 12083348	Joonis Isikliku kasutusõiguse seadmise plaan			Joonise nr 1	
	Projekteeris	Janek Lõhmus		53 477 135	Mõõtkaava M 1: 500
	Kontrollis	Janek Lõhmus		53 477 135	Stadium Põhiprojekt
	Projektijuht	Janek Lõhmus		53 477 135	Keel EST
					Leht 1
					Lehti 2