


19138 Sadama-Haigla tee
Katastriüksuse tunnus 30301:001:1055
Registriosa number 8366050
Lemsi küla Kihnu vald

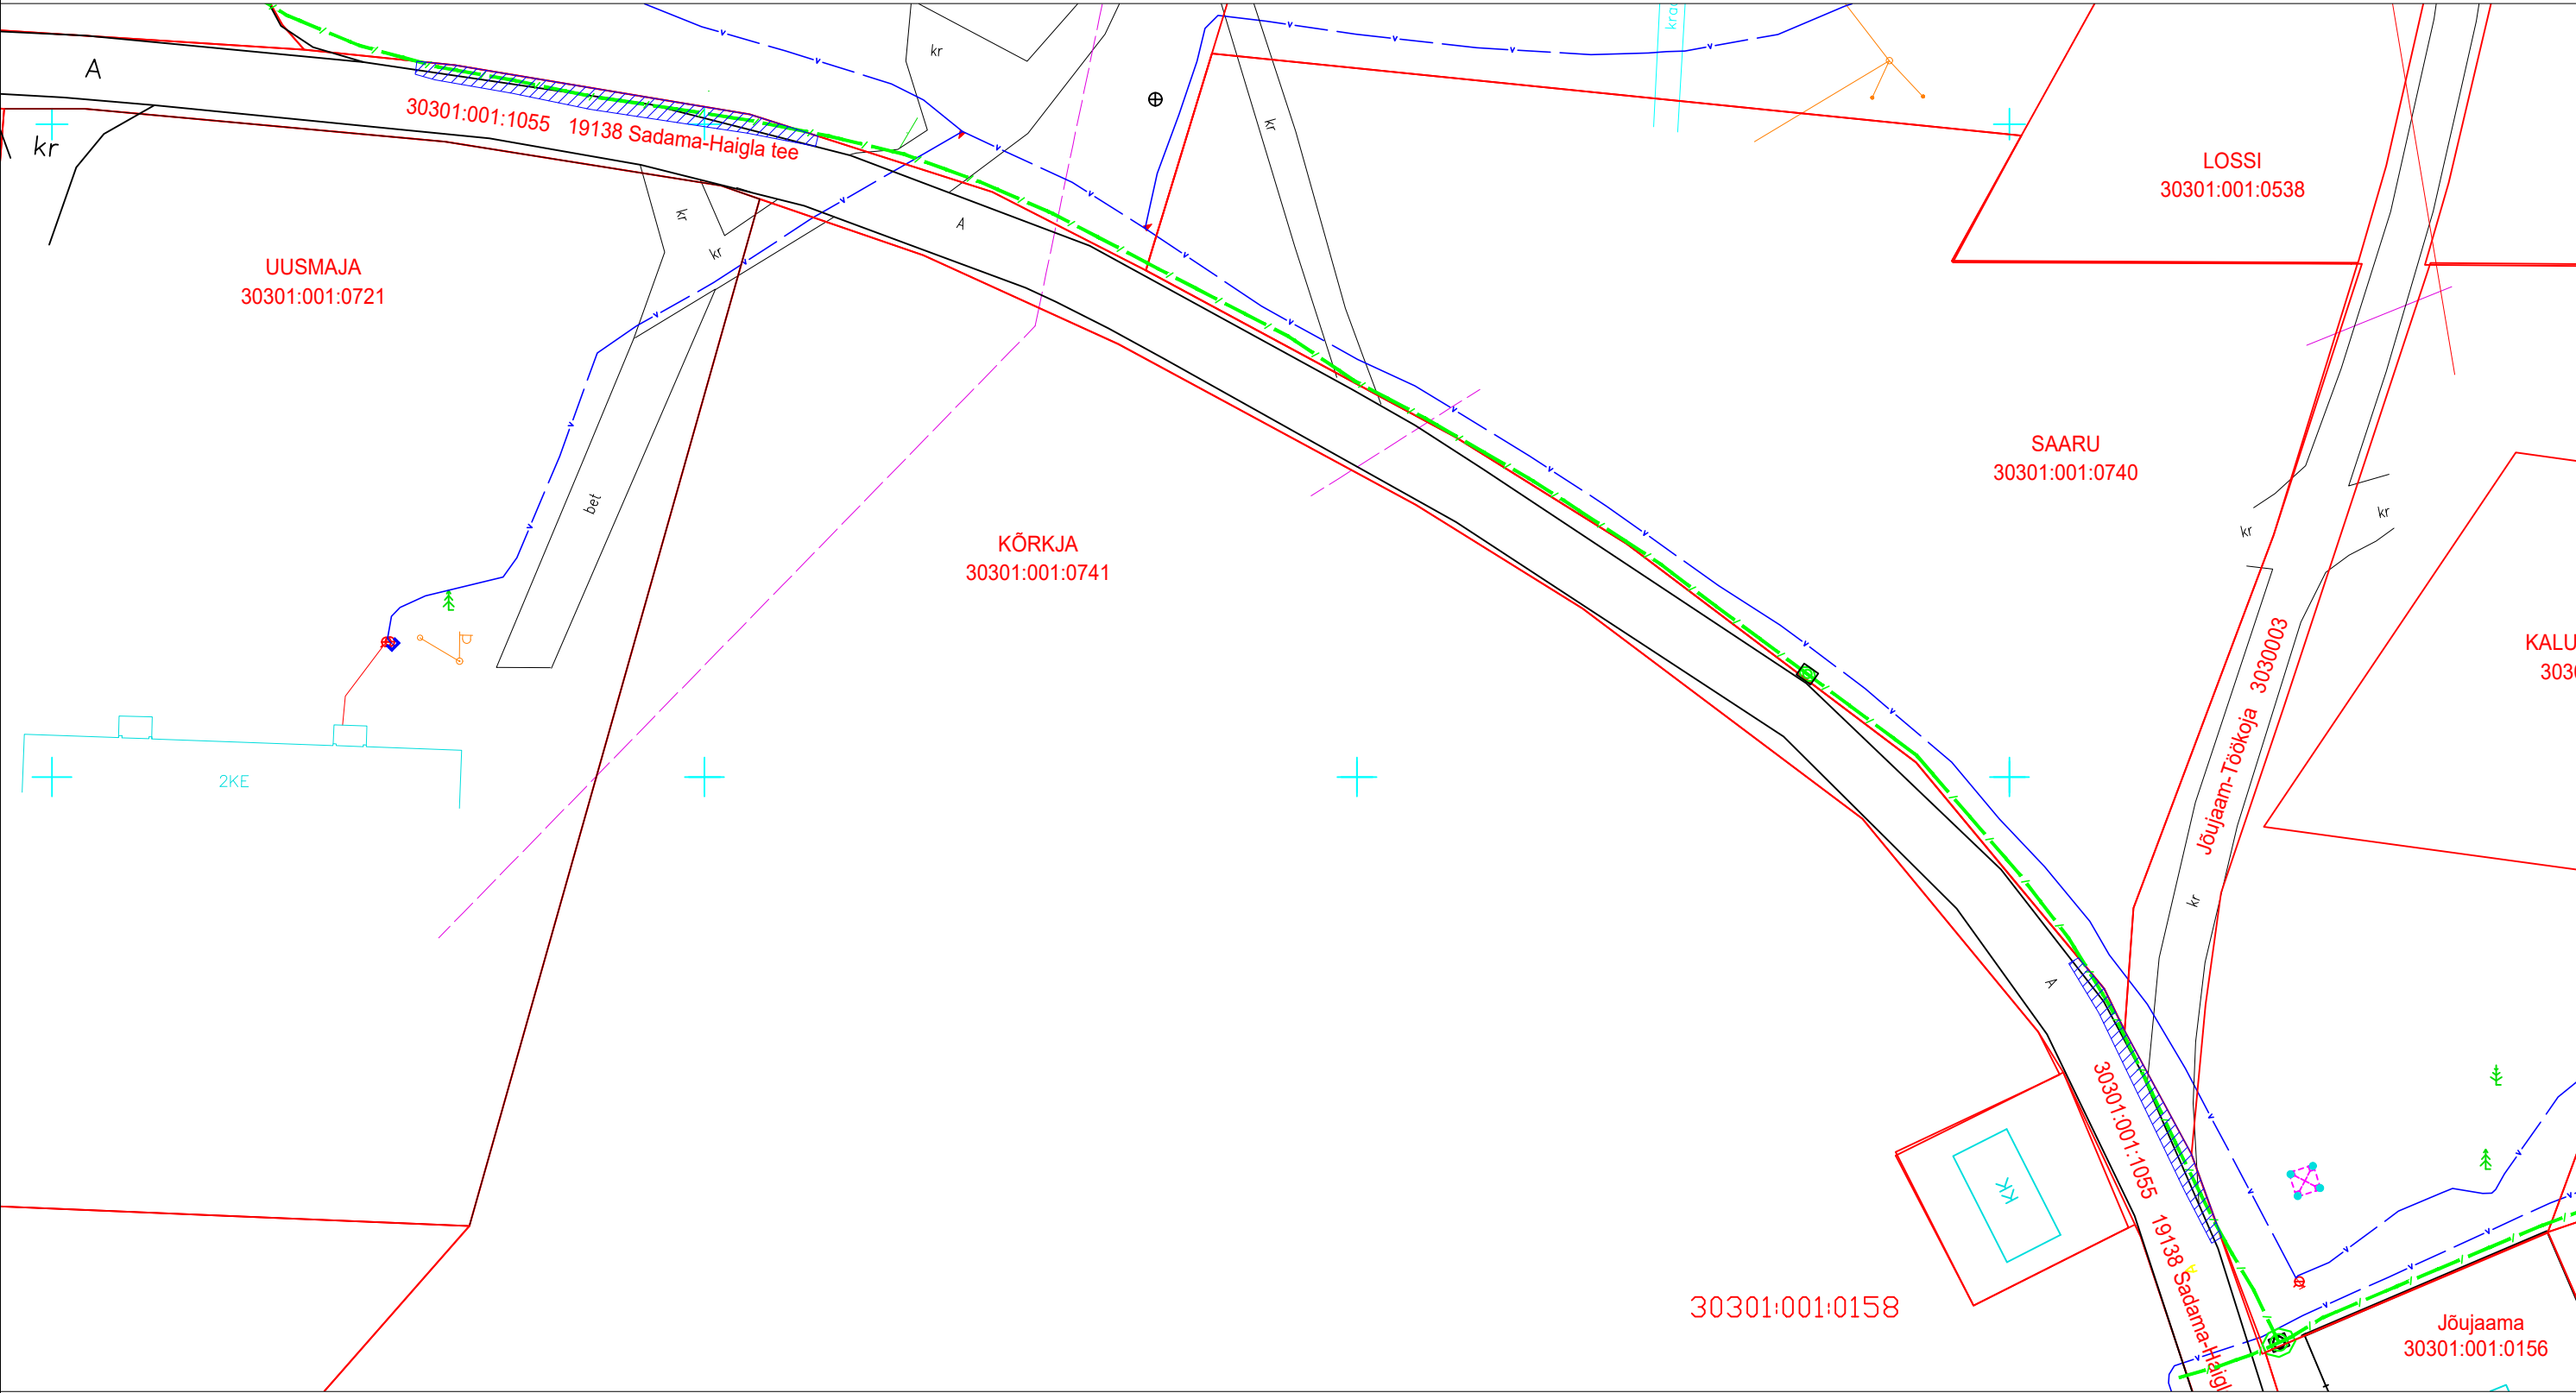

Tingmärgid:


- Proj. sidekanal
- Proj. sidekaev
- Ol. olev sidekanal
- Ol. olev sidekaev
- Kinnistu piir

Sidetrassi kaitsevöönd, isikliku kasutusõiguse ala



S=76 m2

Sideehitise kaitsevööndi ulatus on mõlemal pool sideehitist 1 meetri sideehitise või sideehitise välisseinast sideehitise paralleelse mõttelise jooneni.

Objekti nimi		Joonise nimetus		Eriala	
KIHNU PÄÄSTEAMETI SIDETRASS		ISIKLIKU KASUTUSÕIGUSE SEADMISE PLAAN		EN	
Address		Lemsi küla, Kihnu vald, Pärnu maakond		Staadium	
				PP	
				Mõõtkava	
				1:500	
 <div>AS TRIGER Papli 8, Pärnu EL10053247-0001 Reg.nr. 10053247 Tel. 44 31414 Faks 44 71206</div>		Projekt	R.Ruubel	Töö nr.	
		Proj. insener	R.Toodu	18065	
		Kuupäev	12.10.2018.a.	Tellija	
				PÄRNU REV EHTUS OÜ	
				Leht	
				EN-05	
				Lehti	
				7/7	