


Saaru
 Katastriüksuse tunnus 30301:001:0740
 Registriosa number 3572806
 Lemsi küla Kihnu vald

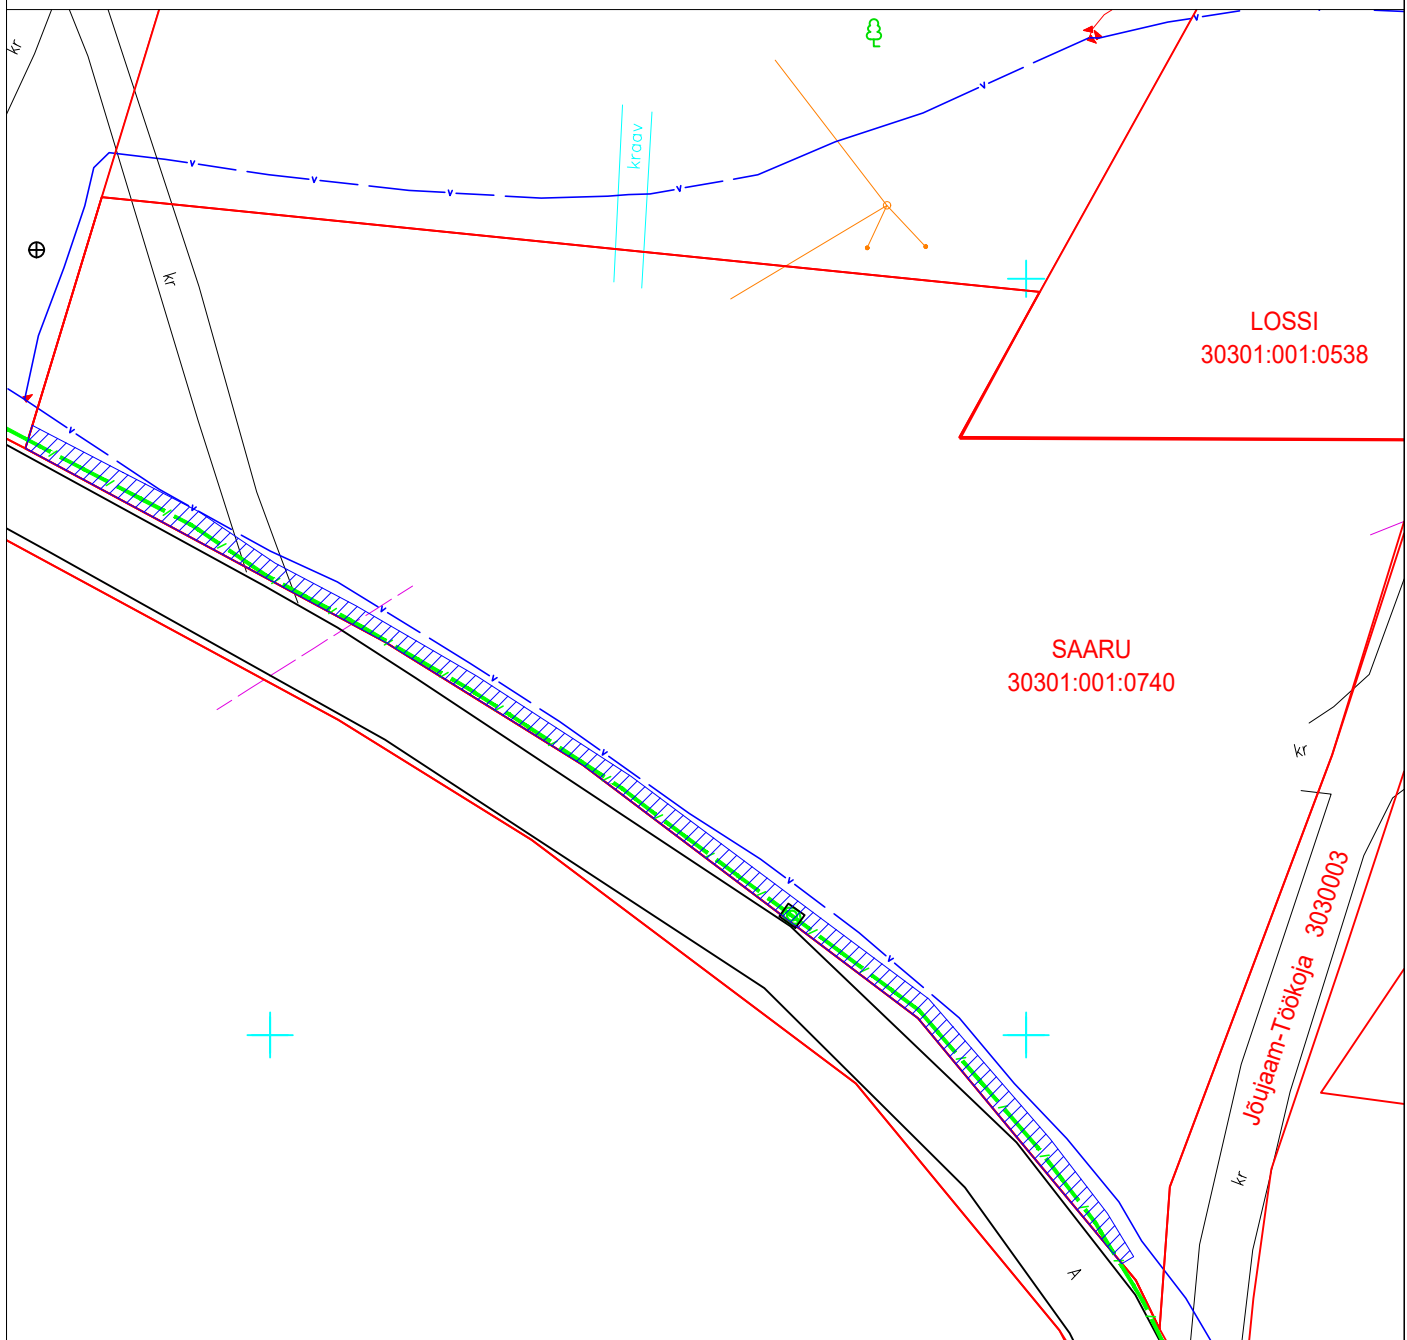

Tingmärgid:

- Proj.sidekanal
- Proj.sidekaev
- Ol.olev sidekanal
- Ol.olev sidekaev
- Kinnistu piir

Siderassi kaitsevöönd, isikliku kasutusõiguse ala



S=127 m2

Sideehitise kaitsevööndi ulatus on mõlemal pool sideehitist 1 meeter sideehitise või sideehitise välisseinast sideehitise paralleelse mõttelise jooneni.

Objekti nimi			Joonise nimetus		Eriala
KIHNU PÄÄSTEAMETI SIDETRASS			ISIKLIKU KASUTUSÕIGUSE SEADMISE PLAAN		EN
Address					Staadium
Lemsi küla, Kihnu vald, Pärnu maakond					PP
					Mõõtkava
					1:500
					Leht
					EN-05
					Lehti
					2/7
AS TRIGGER Papli 8, Pärnu EL10053247-0001 Reg.nr. 10053247 Tel. 44 31414 Faks 44 71206			Projekt	R.Ruubel	
			Proj. insener	R.Toodu	
			Kuupäev	12.10.2018.a.	
			Töö nr.	18065	
			Tellijä	PÄRNU REV EHTUS OÜ	