


Suitsutsehhi  
Katastriüksuse tunnus 30301:001:0296  
Registriosa number 3572806  
Lemsi küla Kihnu vald

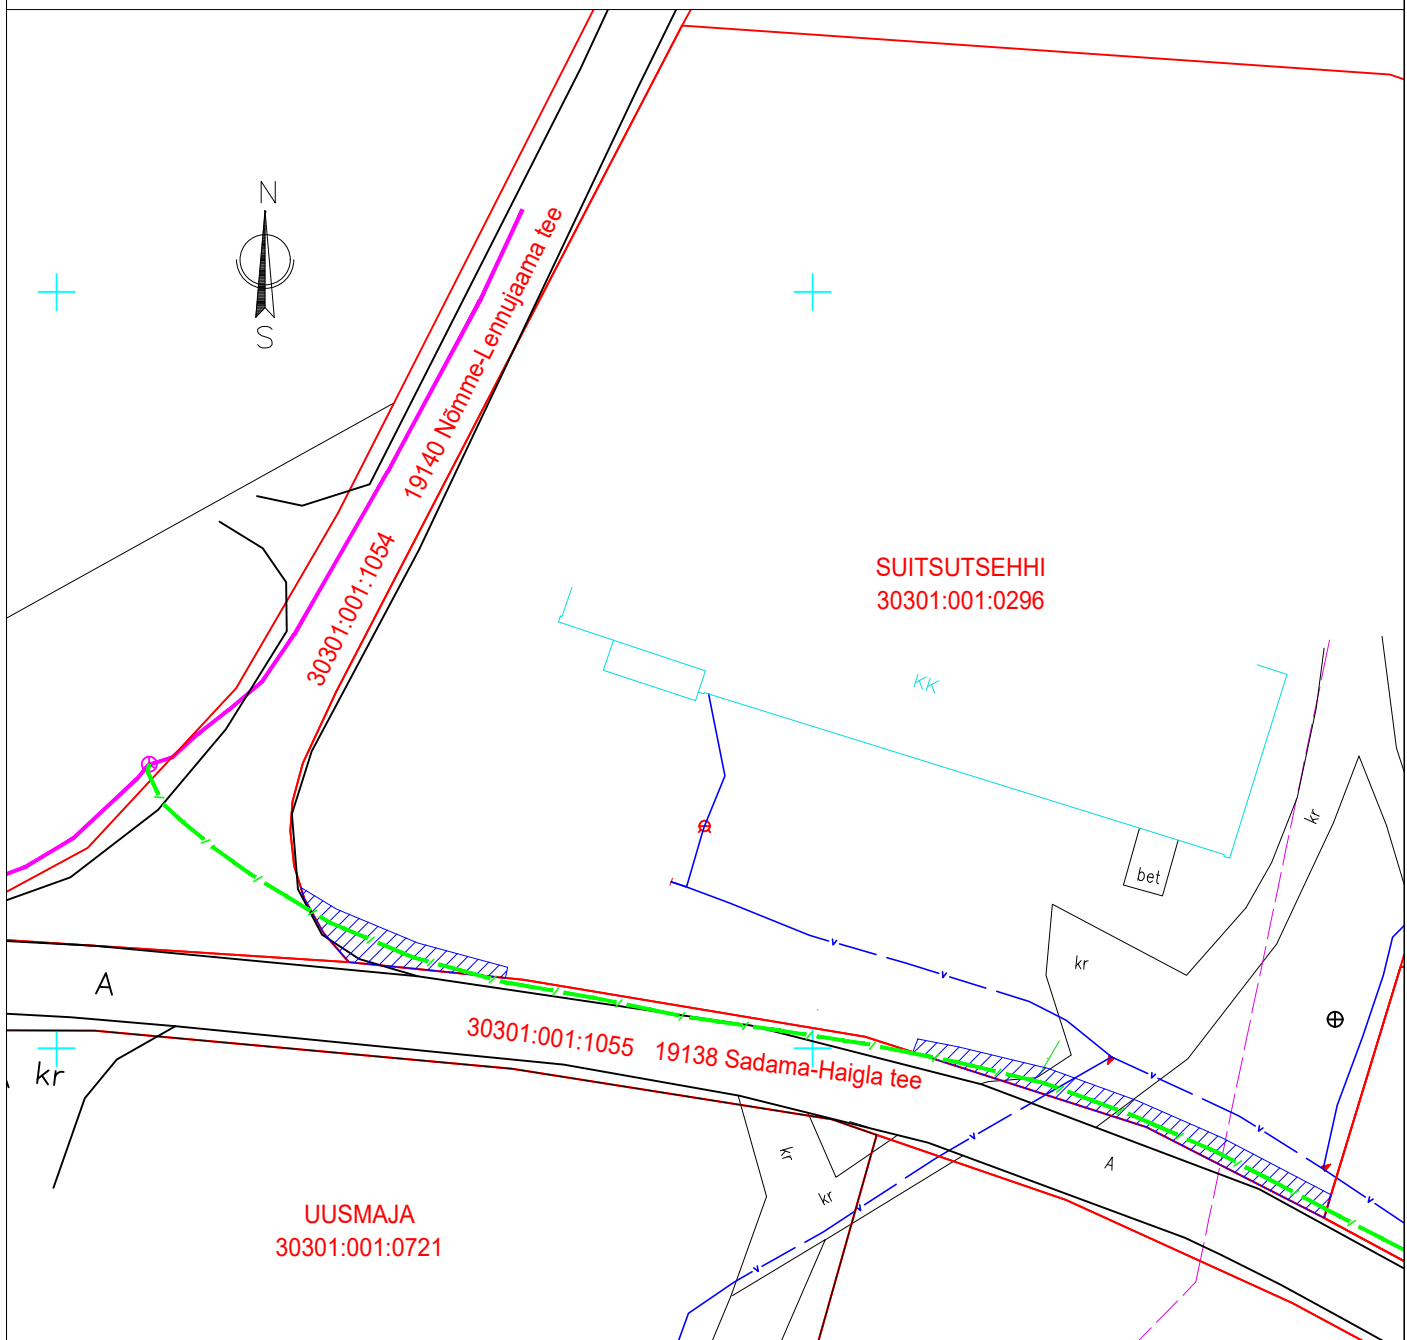

Tingmärgid:


- Proj.sidekanal
- Proj.sidekaev
- Ol.olev sidekanal
- Ol.olev sidekaev
- Kinnistu piir

Sidetrassi kaitsevöönd, isikliku kasutusõiguse ala



S=69 m<sup>2</sup>

Sideehitise kaitsevööndi ulatus on mõlemal pool sideehitist 1 meeter sideehitistest või sideehitise välisseinast sideehitise paralleelse mõttelise jooneni.

Objekti nimi		Joonise nimetus		Eriala
KIHNU PÄASTEAMETI SIDETRASS		ISIKLIKU KASUTUSÕIGUSE SEADMISE PLAAN		EN
				Staadium
Aadress		Töö nr.		PP
Lemsi küla, Kihnu vald, Pärnu maakond				Mõõtkava
 <div>AS TRIGGER Papli 8, Pärnu EL10053247-0001 Reg.nr. 10053247 Tel. 44 31414 Faks 44 71206</div>		18065	1:500	
			Leht	
			EN-05	
			Lehti	
Kuupäev		Tellija		1/7
12.10.2018.a.		PÄRNU REV EHTUS OÜ		