


Valve
 Katastriüksuse tunnus 30301:001:0966
 Registriosa number 4280806
 Lemsu küla Kihnu vald

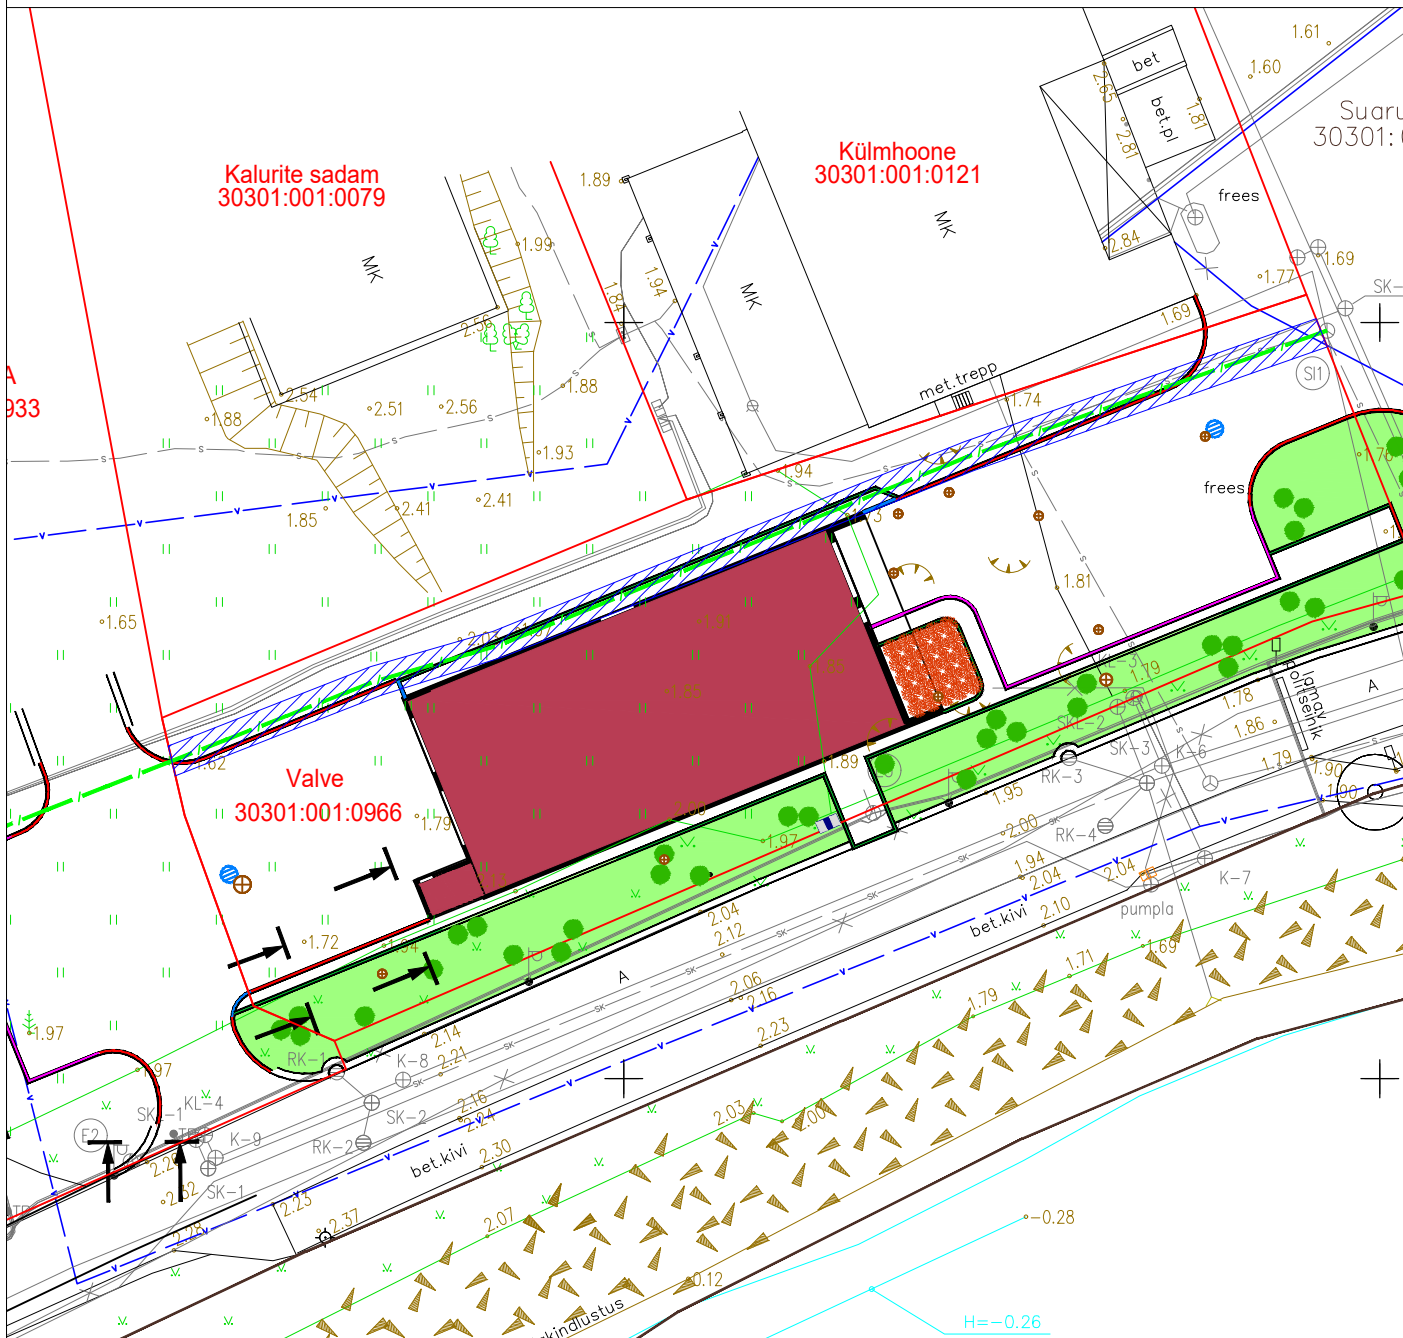

Tingmärgid:

- Proj.sidekanal
- Proj.sidekaev
- Ol.olev sidekanal
- Ol.olev sidekaev
- Kinnistu piir

Sidetrassi kaitsevöönd, isikliku kasutusõiguse ala

S=159 m2

Sideehitise kaitsevööndi ulatus on mõlemal pool sideehitist 1 meetrit sideehitise või sideehitise välisseinast sideehitise paralleelse jooneni.

| | | | | | |
|---------------------------------------|--|---------------------------------------|--|----------|--|
| Objekti nimi | | Joonise nimetus | | Eriala | |
| KIHNU PÄASTEAMETI SIDETRASS | | ISIKLIKU KASUTUSÕIGUSE SEADMISE PLAAN | | EN | |
| Aadress | | Töö nr. | | Stadium | |
| Lemsu küla, Kihnu vald, Pärnu maakond | | 18065 | | PP | |
| AS TRIGER | | Tellija | | Mõõtkava | |
| Papli 8, Pärnu | | PÄRNU REV EHTUS OÜ | | 1:500 | |
| EL10053247-0001 | | Kuupäev | | Leht | |
| Reg.nr. 10053247 | | 12.10.2018.a. | | EN-05 | |
| Tel. 44 31414 | | | | Lehti | |
| Faks 44 71206 | | | | 3/7 | |