


19140 Nõmme-Lennuvälja tee
 Katastriüksuse tunnus 30301:001:1054
 Registriosa number 8630850
 Lemsi küla Kihnu vald

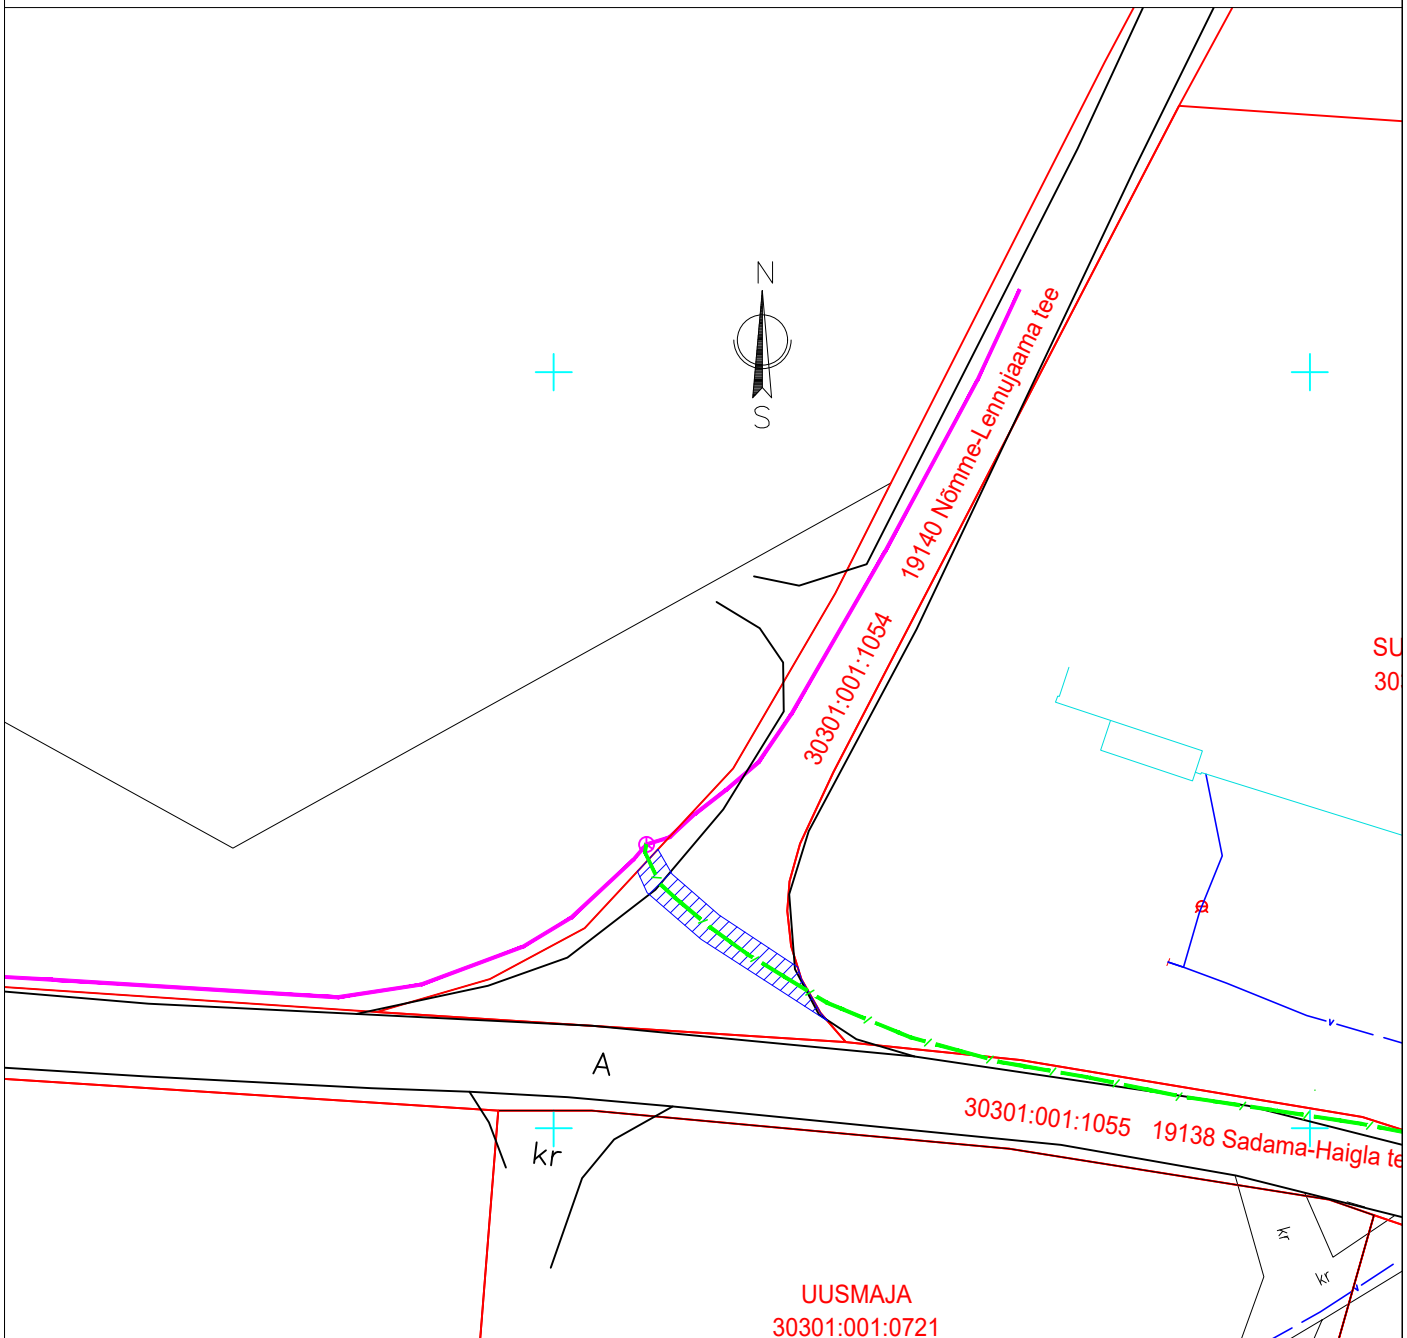

Tingmärgid:


- Proj.sidekanal
- Proj.sidekaev
- Ol.olev sidekanal
- Ol.olev sidekaev
- Kinnistu piir

Sidetrassi kaitsevöönd, isikliku kasutusõiguse ala



S=28 m²

Sideehitise kaitsevööndi ulatus on mõlemal pool sideehitist 1 meeter sideehitistest või sideehitise välisseinast sideehitise paralleelse mõttelise jooneni.

Objekti nimi			Joonise nimetus		Eriala
KIHNU PÄASTEAMETI SIDETRASS			ISIKLIKU KASUTUSÕIGUSE SEADMISE PLAAN		EN
Aadress					Staadium
Lemsi küla, Kihnu vald, Pärnu maakond					PP
					Mõõtkava
					1:500
					Leht
					EN-05
					Lehti
					5/7
 AS TRIGGER Papli 8, Pärnu EL10053247-0001 Reg.nr. 10053247 Tel. 44 31414 Faks 44 71206			Projekt		
			R.Ruubel		
			Proj. insener		
			R.Toodu		
			Kuupäev		
			12.10.2018.a.		
			Töö nr.		
			18065		
			Tellijä		
			PÄRNU REV EHTUS OÜ		