




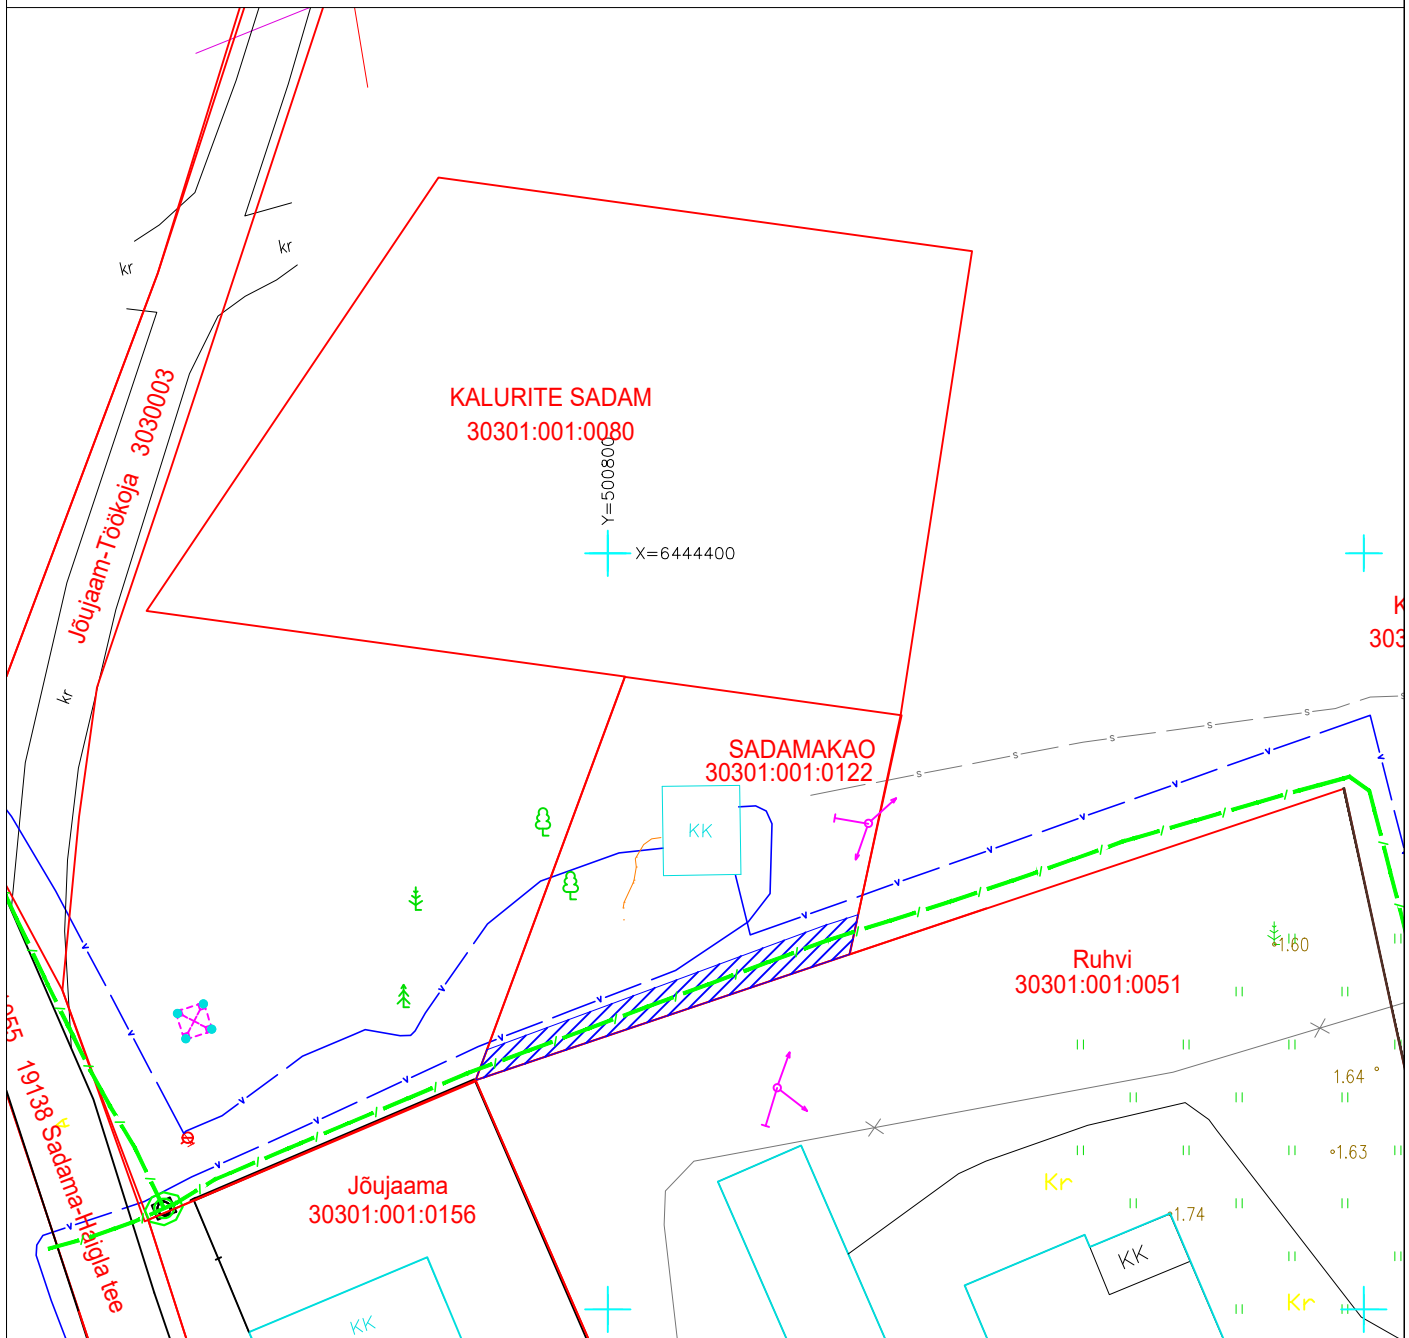


Sadamakao
 Katastriüksuse tunnus 30301:001:0122
 Registriosaja number 4181006
 Lemsi küla Kihnu vald



Tingimärgid:


-  Proj.sidekanal
-  Proj.sidekaev
-  Ol.olev sidekanal
-  Ol.olev sidekaev
-  Kinnistu piir

Sidetrassi kaitsevöönd, isikliku kasutusõiguse ala



S=53 m2

Sideehitise kaitsevööndi ulatus on mõlemal pool sideehitist 1 meetrit sideehitistest või sideehitise välisseinast sideehitise paralleelse mõttelise jooneni.

Objekti nimi		Joonise nimetus		Eriala
KIHNU PÄÄSTEAMETI SIDETRASS		ISIKLIKU KASUTUSÕIGUSE SEADMISE PLAAN		EN
Aadress		Töö nr.		Stadium
Lemsi küla, Kihnu vald, Pärnu maakond		18065		PP
 AS TRIGGER Papli 8, Pärnu EL10053247-0001 Reg.nr. 10053247 Tel. 44 31414 Faks 44 71206	Projekt	Tellija		Mõõtkava
	R.Ruubel	PÄRNU REV EHTUS OÜ		1:500
	Proj. insener			Leht
	R.Toodu			EN-05
Kuupäev	12.10.2018.a.			Lehti
				6/7