

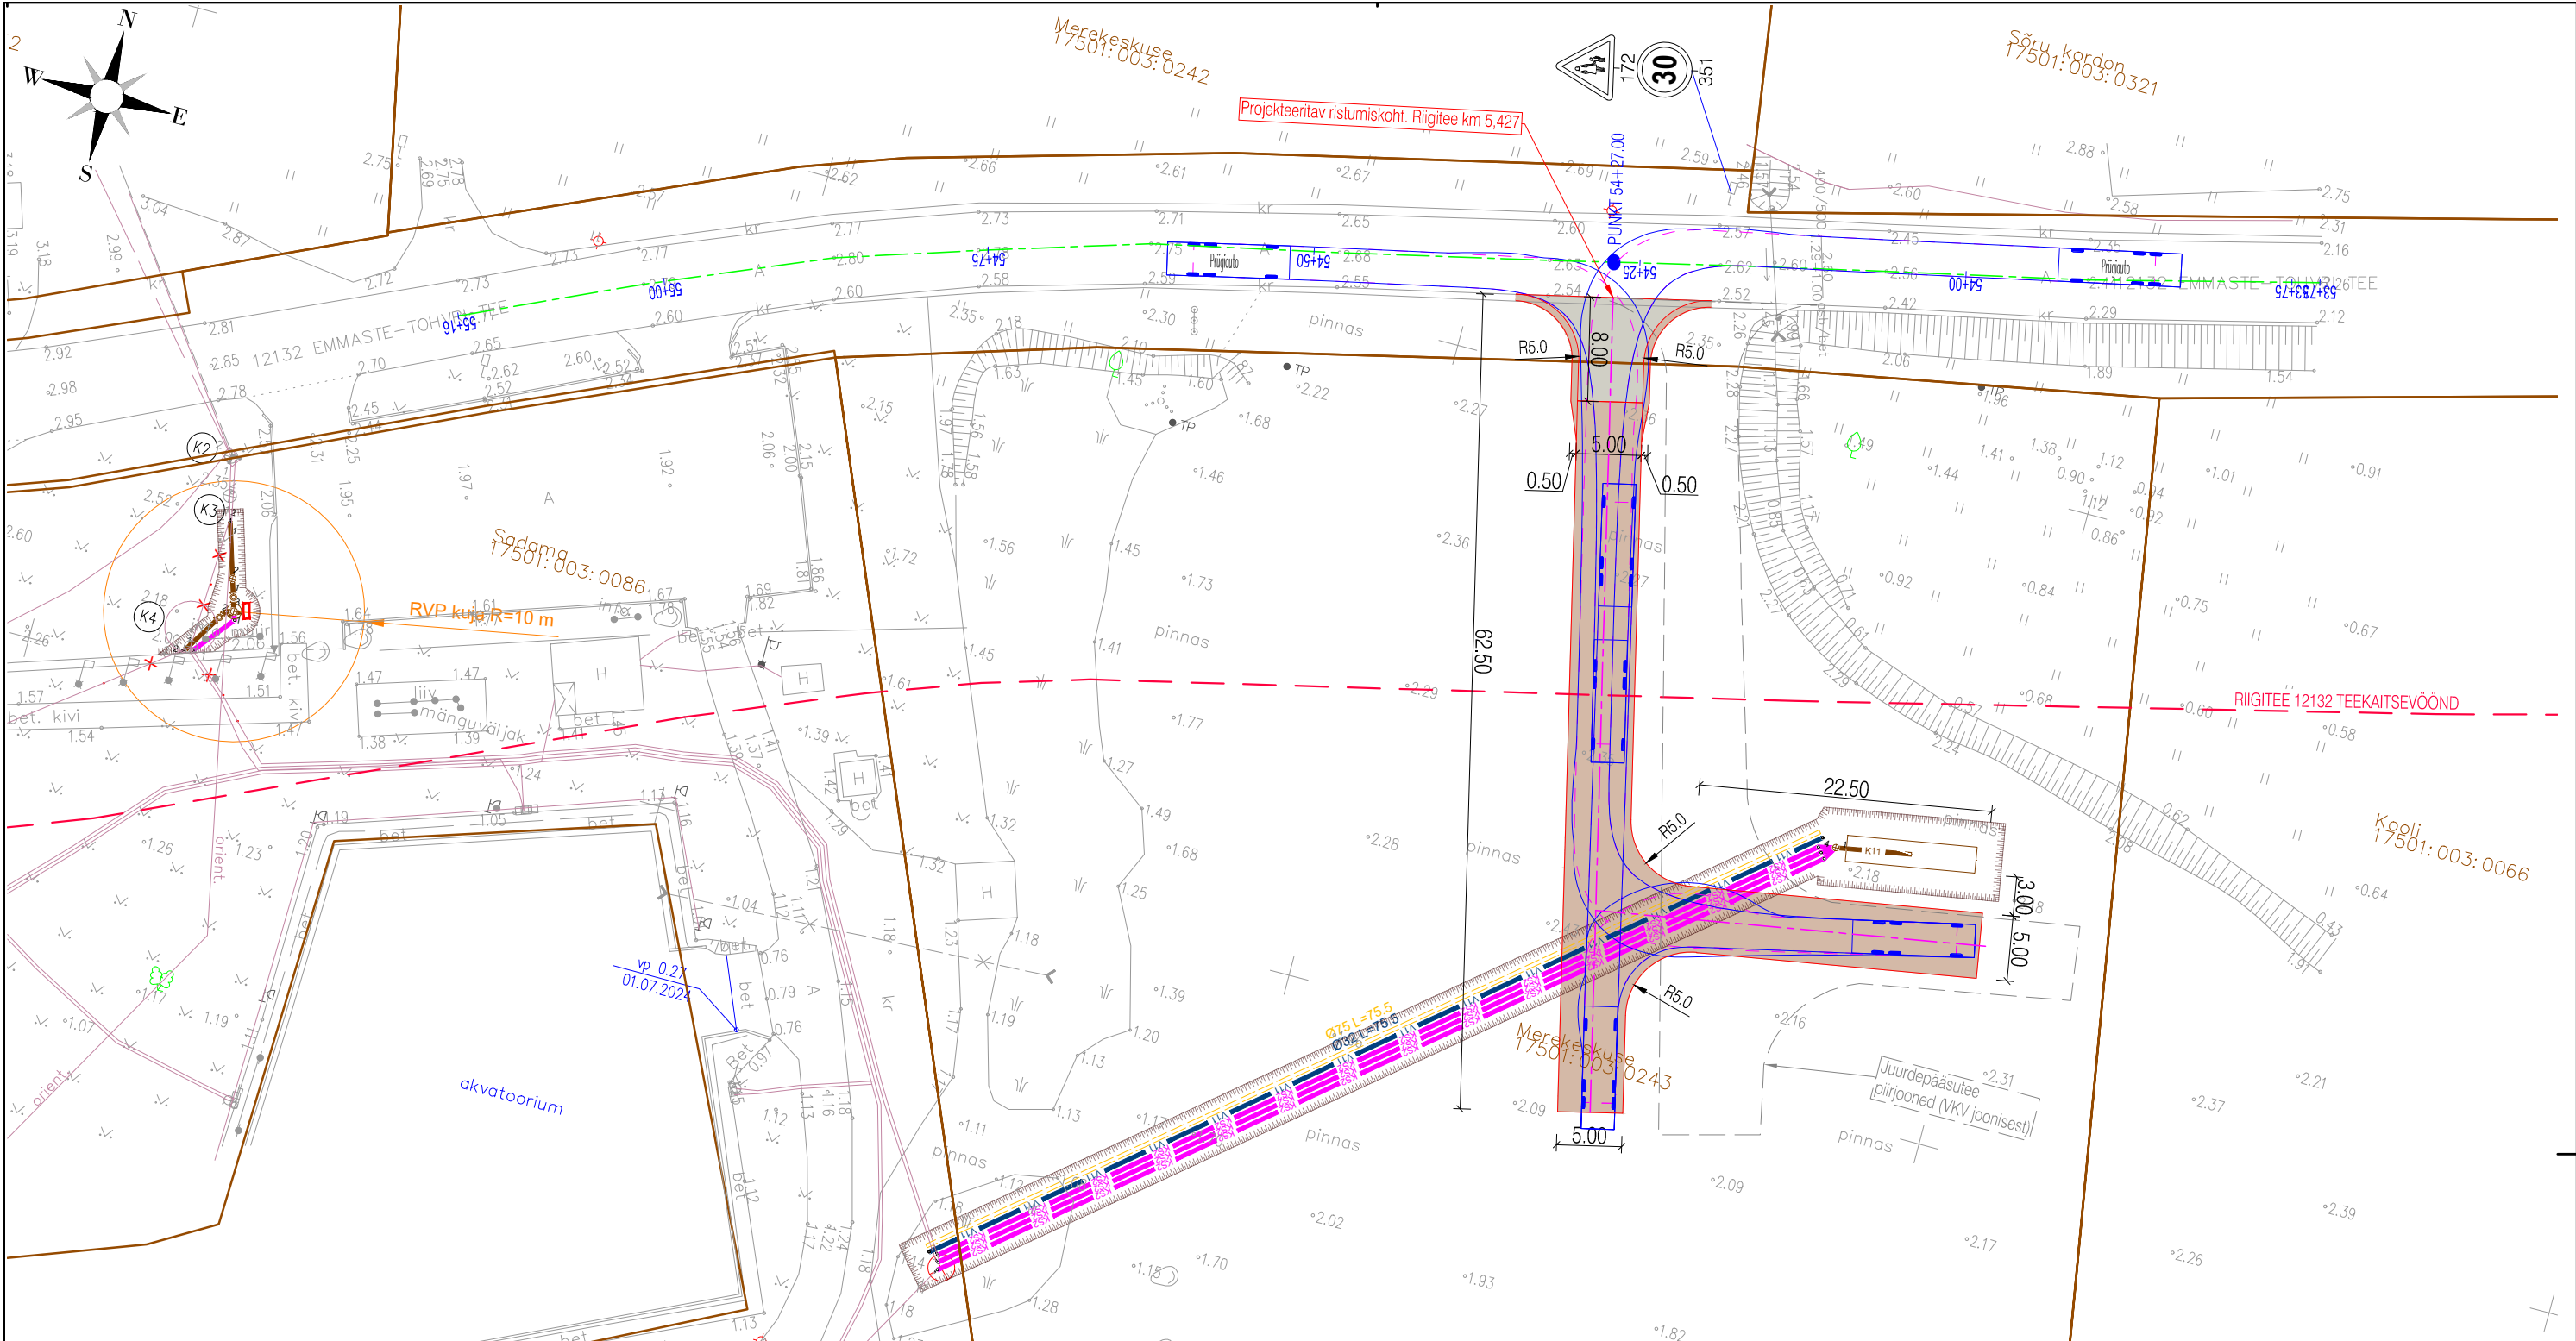


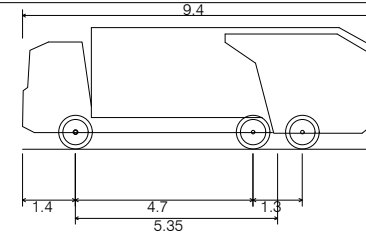

TINGMÄRGID

- Katastriüksuse piir
- Olemasoleva tee telgjoon
- Projekteeritud tee telgjoon
- Projekteeritud tee servajooned
- Projekteeritud tugipeenar
- Projekteeritud sõidutee ab-katend
- Projekteeritud killustikkatend
- Olemasolev liiklusmärk
- Teekaitsevöönd

M1:250

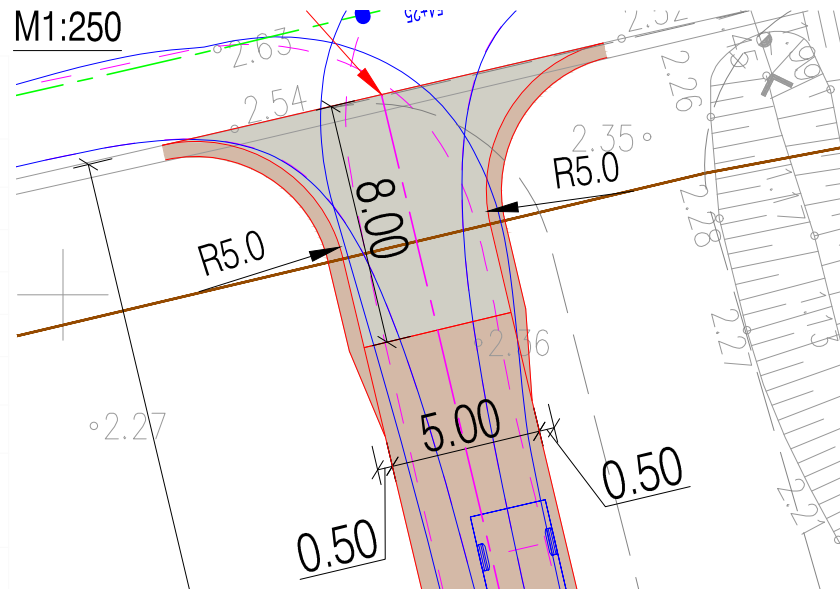

Prügiauto
Overall Length 9.400m
Overall Width 2.550m
Overall Body Height 3.214m
Min Body Ground Clearance 0.419m
Track Width 2.550m
Lock-to-lock time 4.00s
Wall to Wall Turning Radius 10.000m

ROAD EXPERT

Reg kood 14449962
Tel +372 5665 0034

info@roadexpert.ee
www.roadexpert.ee

Projekti nimetus				
Merekeskuse juurdepääs				
Projekti number	Projekti staadium	Joonise number	Joonise mõõtkava	Kuupäev
24053	Eskiis	TL-4-02	1:500	02.10.2024