


Isikliku kasutusõiguse seadmise plaan

IKÕ ala Pos nr (plaanil)	Kinnistu registriosar nr	Katastriüksuse tunnus, nimi ja sihtotstarve	IKÕ ala pindala m ²
Pos 1	1862141	91801:003:0026; 64 Võru-Põlva tee; transpordimaa	33

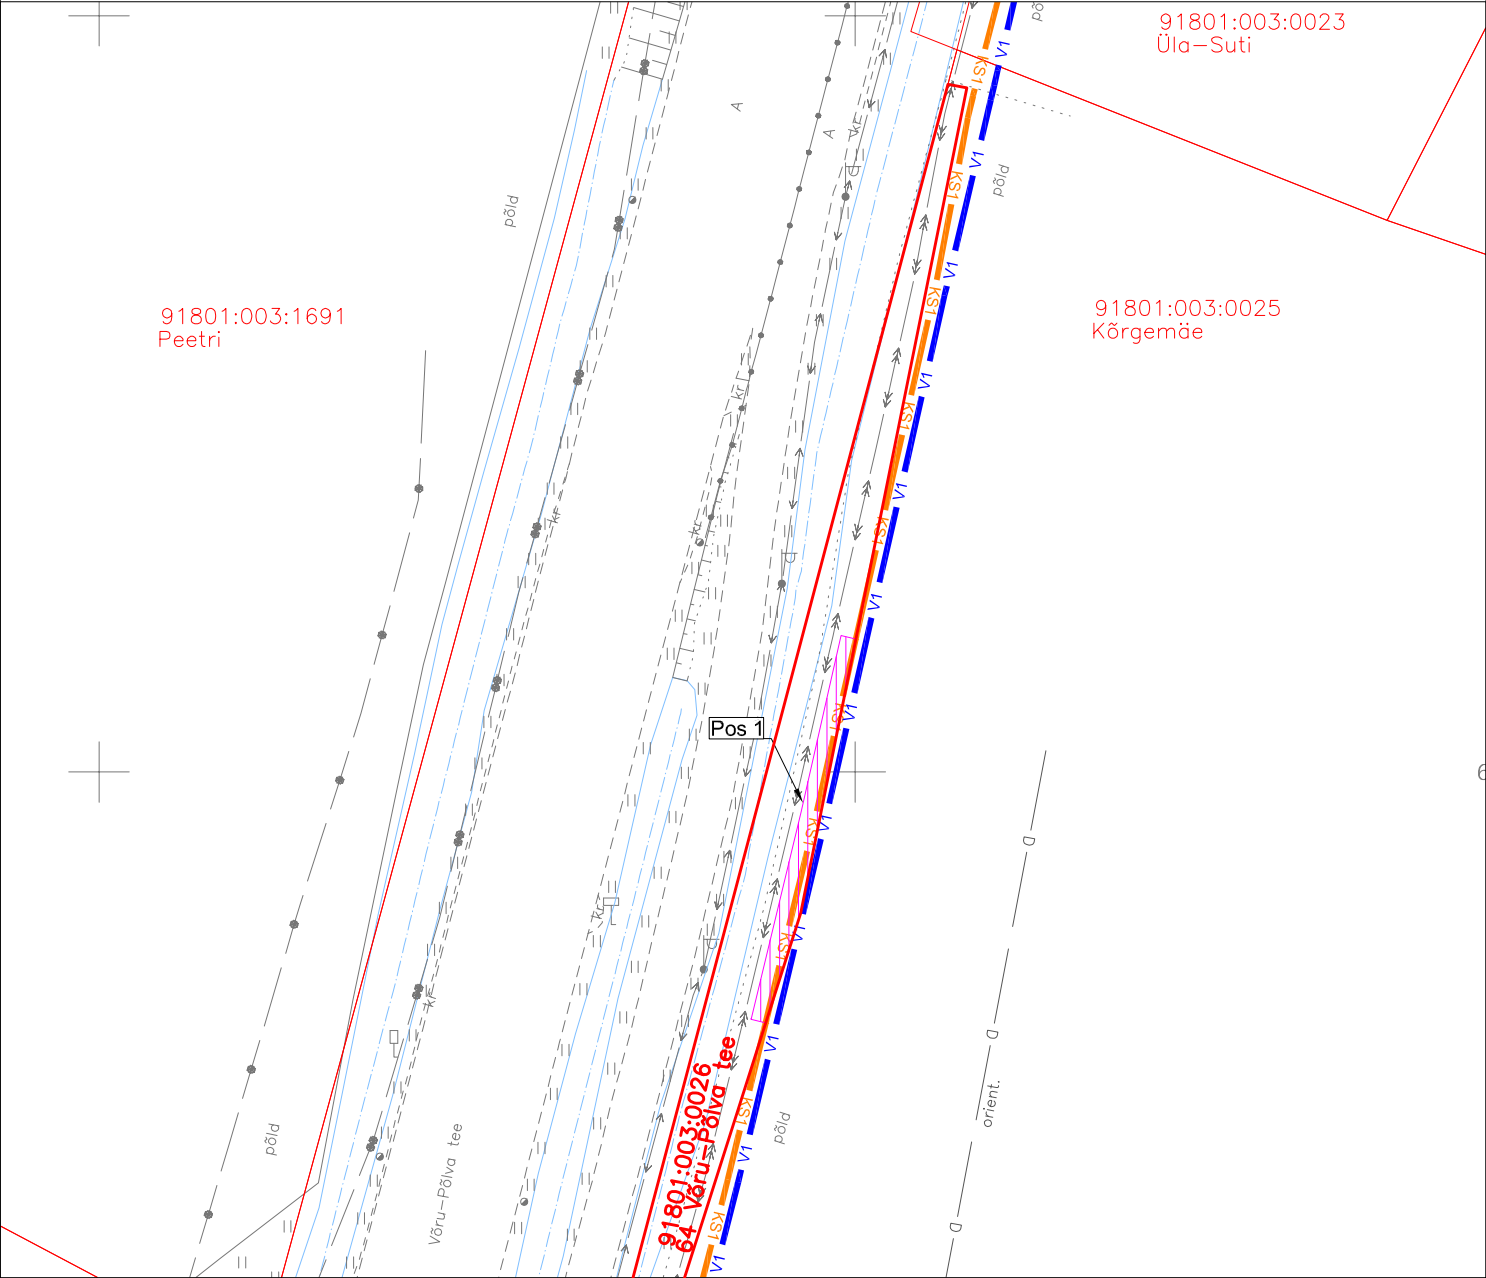

Leppemärgid

	Olemasolev veetorustik		Olemasolev kanalisatsioonitorustik		Projekteeritud survekanalisatsiooni torustik
	Projekteeritud veetorustik		Kinnistute piirid		Kasutusõiguse seadmise ala
	Projekteeritud veetorustiku pikkus	- m			Projekteeritud kanalisatsioonitorustiku pikkus
	26 m				

Projekti nimetus / asukoht			Töö nr	
Väimela ja Parksepa alevike ühendamise Võru linna ühisveevärgi ja -kanalisatsiooniga. Võru vald, Võrumaa			10-10-25-VK	
Koostaja		Möötkava	Leht / formaat	Kuupäev
OÜ Alkranel		1 : 500	A4	22.06.2026