


Isikliku kasutusõiguse seadmise plaan

IKÕ ala Pos nr (plaanil)	Kinnistu registriosa nr	Katastrilüksuse tunnus, nimi ja sihtotstarve	IKÕ ala pindala m²
Pos 1	8432750	91801:003:1800; 18240 Puskaru-Väimela tee; transpordilmaa	328

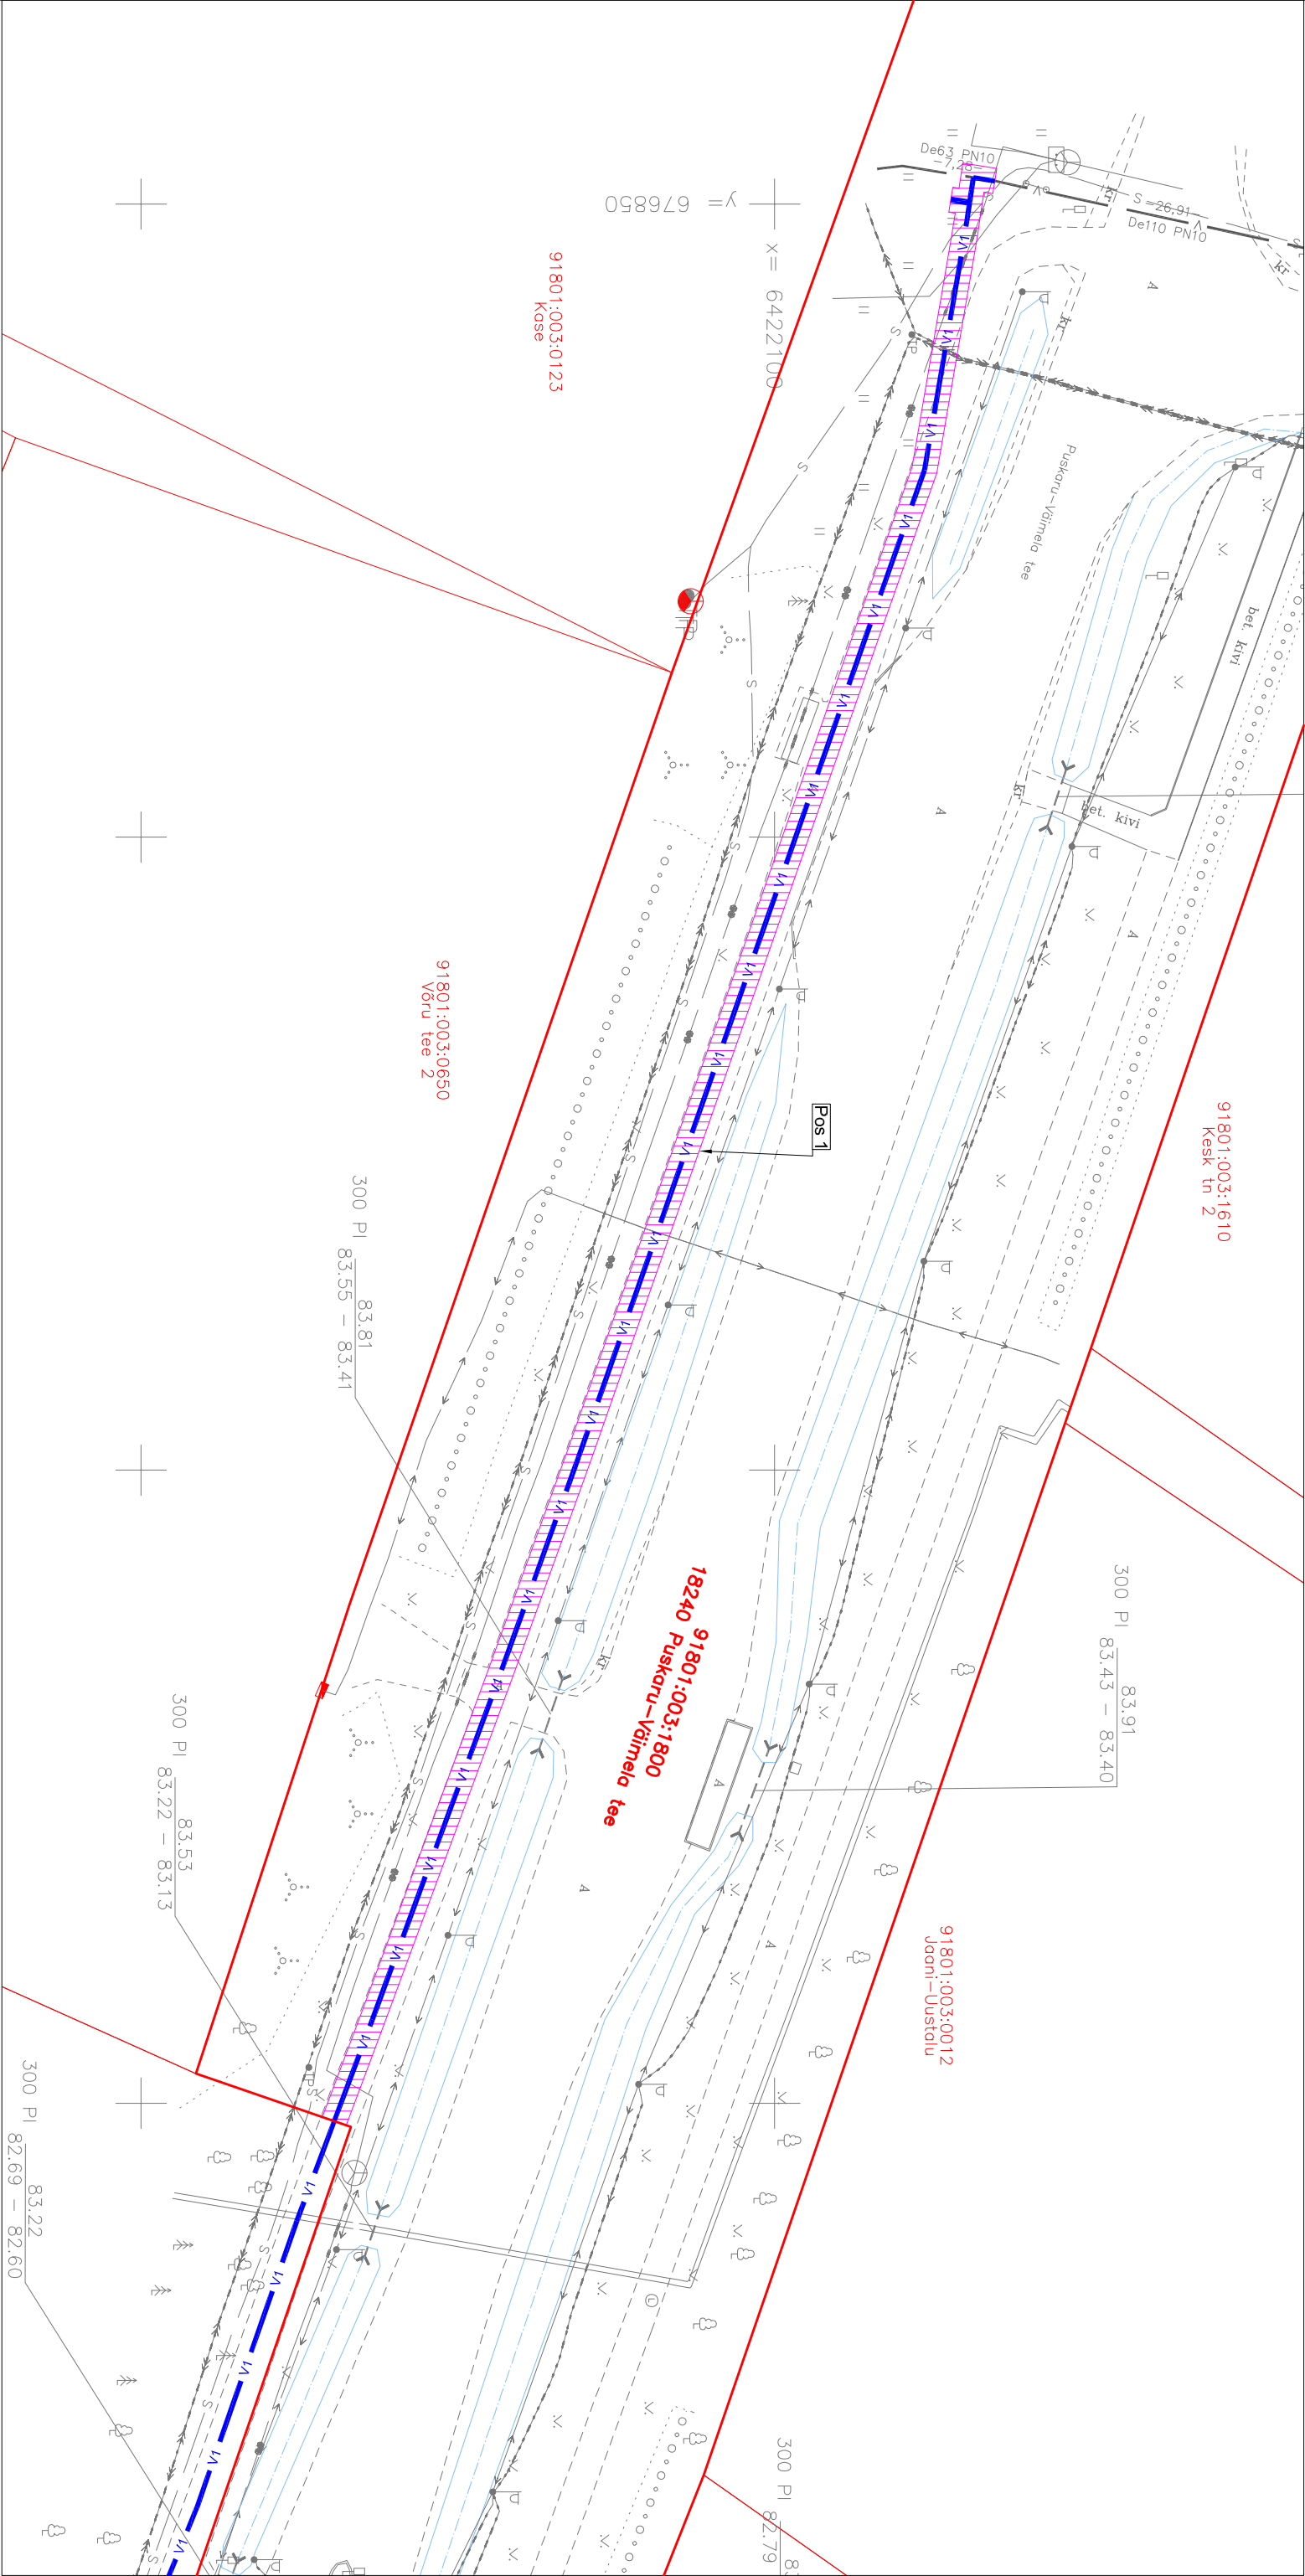

Leppemärgid

- Olemasolev veetorustik
- Olemasolev kanalisatsioonitorustik
- Projekteeritud survekanalisatsiooni torustik
- Projekteeritud veetorustik
- Kinnistute piirid
- Likvideeritav toru/kaev

- Kasutusõiguse seadmise ala
- Projekteeritud veetorustiku pikkus
- Projekteeritud kanalisatsioonitorustiku pikkus

165 m
- m

Projekti nimetus / asukoht		Töö nr	
Väimela ja Parksepa alevike ühendamine Võru linna ühisveevärgi ja -kanalisatsiooniga. Võru vald, Võrumaa		10-10-25-VK	
Koostaja	OÜ Alkranel	Mõõtkaava	Leht / formaat
		1 : 500	A3
		Koopäev	
		22.06.2026	