


Isikliku kasutusõiguse seadmise plaan			
IKÕ ala Pos nr (plaanil)	Kinnistu registriosa nr	Katastriüksuse tunnus, nimi ja sihtotstarve	IKÕ ala pindala m²
Pos 1	2285141	91801:005:0031; Väimela rattatee; transpordimaa	41

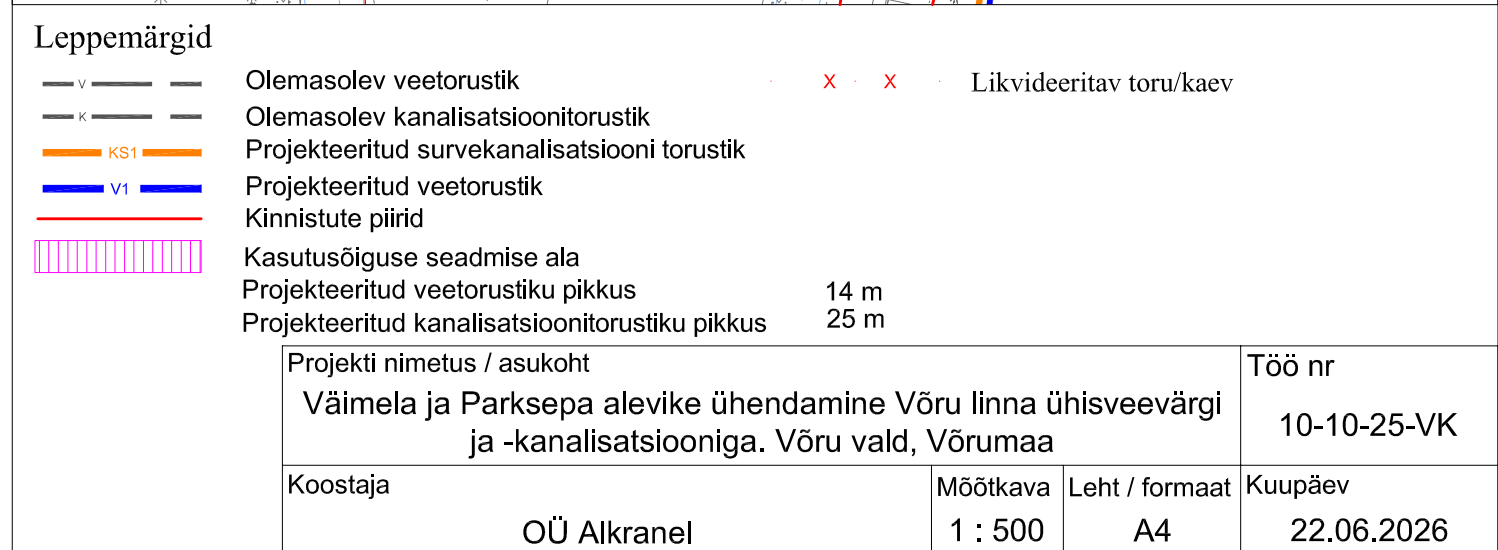

Projekti nimetus / asukoht Väimela ja Parksepa alevike ühendamine Võru linna ühisveevärgi ja -kanalisatsiooniga. Võru vald, Võrumaa			Töö nr 10-10-25-VK
Koostaja	Mõõtkava	Leht / formaat	Kuupäev
OÜ Alkranel	1 : 500	A4	22.06.2026