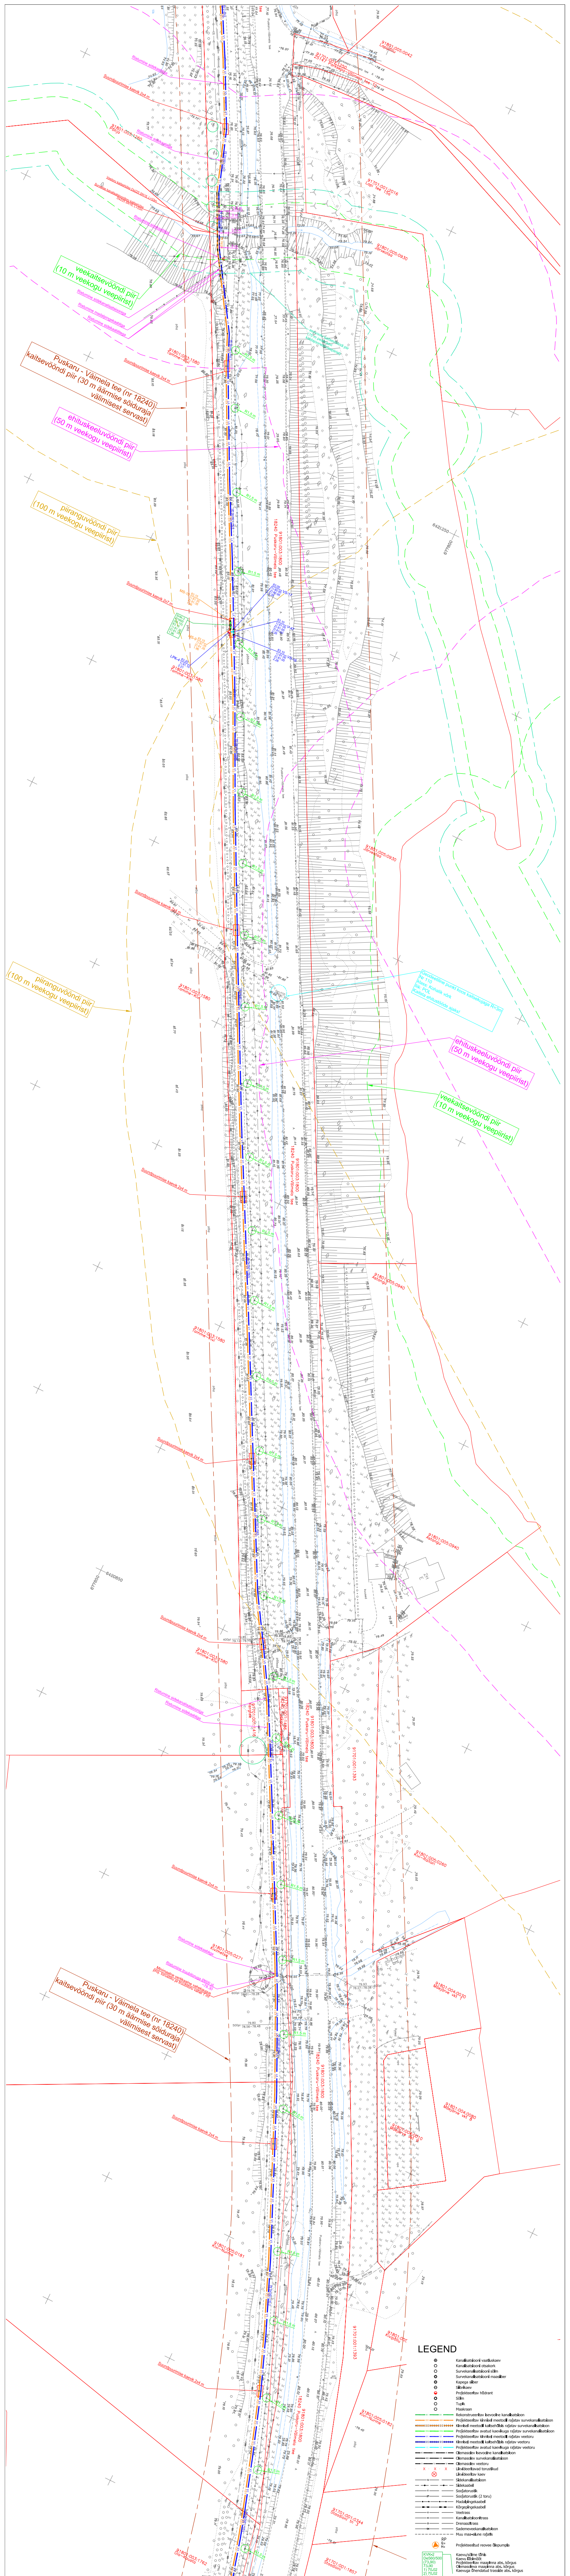
veekaitsevööndi piir
(10 m veekogu veepiirist)
Puskaru - Väimela tee (nr 18240)
kaitsevööndi piir (30 m äärmise sõiduraja
välimisest servast)
ehituskeeluvööndi piir
(50 m veekogu veepiirist)
piiranguvööndi piir
(100 m veekogu veepiirist)
Ristumine sidekaabliga
Ristumine sidekanalisatsiooniga
Ristumine madalpingekaabliga
Ristumine sidekaablitega
Veetoru kaitsehülss De225 SN16, L=33m
Survelise kanalisatsioonitoru kaitsehülss De225 SN16, L=33m
91801:003:1260
Põhja
91801:003:1580
Tamme-Kivi
Suundpuurimise kaevik 2x4 m
Suundpuurimise kaevik 2x7 m
91801:005:0930
Järveotsa
Geodeetiline punkt koos kaitsekujaga R=3m
Nr 110
klass: Kohalik võrk
liik: POL
Kaitsta ehitustööde ajaks!
91801:003:1800
18240 Puskaru-Väimela tee
91701:001:1416
Kergtee
91801:005:0271
Kivimetsa
Ristumine truubitoruga Ø600 pl. ~78.30
Minimaalne vertikaalne vahekaugus proj. torustiku ja truubitoru vahel 1 m!
91701:001:0344
Staadioni tn 3
91701:001:1857
Staadioni
Ristumine riigimaanteega nr 18240 Puskaru-Väimela

LEGEND

- ⊕ Kanalisatsiooni vaatluskaev
- ○ Kanalisatsiooni otsakork
- ○ Survekanalisatsiooni sõlm
- ◎ Survekanalisatsiooni maasiiber
- ◎ Kapega siiber
- ⊖ Siibrikaev
- ⊖ Projekteeritav hüdrant
- ● Sõlm
- ○ Tupik
- ○ Maakraan
- —K1— Rekonstrueeritav isevoolne kanalisatsioon
- —KS1— Projekteeritav kinnisel meetodil rajatav survekanalisatsioon
- Kinnisel meetodil kaitsehülsis rajatav survekanalisatsioon
- —KS2— Projekteeritav avatud kaevikuga rajatav survekanalisatsioon
- —V1— Projekteeritav kinnisel meetodil rajatav veetoru
- Kinnisel meetodil kaitsehülsis rajatav veetoru
- —V2— Projekteeritav avatud kaevikuga rajatav veetoru
- —K— Olemasolev isevoolne kanalisatsioon
- —KS— Olemasolev survekanalisatsioon
- —V— Olemasolev veetoru
- X X X Likvideeritavad torustikud
- ⊗ Likvideeritav kaev
- —S— Sidekanalisatsioon
- Sidekaabel
- —T— Soojatorustik
- —2T— Soojatorustik (2 toru)
- Madalpingekaabel
- Kõrgepingekaabel
- —V— Veetrass
- —K— Kanalisatsioonitrass
- —D— Drenaažitrass
- —SK— Sademeveekanalisatsioon
- - - - Muu maa-alune rajatis
- RP Q= H= Projekteeritud reovee ülepumpla

KVK-2	Kaevu/sõlme tähis
De560/500	Kaevu läbimõõt
(73.90)	Projekteeritav maapinna abs. kõrgus
73.90	Olemasoleva maapinna abs. kõrgus
1) 70.02 2) 70.02	Kaevuga ühendatud trasside abs. kõrgus
3.88	Kaevu kõrgus

V-2	Sõlme tähis
73.90	Projekteeritav/Olemasoleva maapinna abs. kõrgus
1) 72.10 2) 72.10 3) 72.10	Sõlmega ühendatud trasside abs. kõrgus toru pealt
2.02	Sõlme sügavus

- ○ Säilitatav ja/või kaitstav puu/post
- ○ Likvideeritav puu

Märkused:

1. Geodeetilised alusplaanid OÜ WeW töö nr GEO-178-24 (detsember 2024), Aabenest OÜ töö nr 23133G (september 2023) ning Taristu Geodeesia OÜ töö nr GE-27-25 (november 2025) ja töö nr GE-5-26 (veebruar 2026). Koordinaadid L-Est süsteemis, kõrgused Euroopa EH2000 süsteemis.

Projektijuht/Proj engr.	Kristjan Karabelnik	
Projekteerija/Designer	Kristjan Karabelnik	
Projekteerija/Designer	Meelis Mark	
Kontrollija/Inspector	Erkki Metsa	/allkirjastatud digitaalselt/

OÜ ALKRANEL
Riia 4, Tartu
tel. 736 6676
info@alkranel.ee
www.alkranel.ee

Tellija/Customer	Võru Vesi AS	Töö nr./Job nr. 10-10-25-VK
Objekt/Object	Väimela ja Parksepa alevike ühendamine Võru linna ühisveevärgi ja -kanalisatsiooniga	Joonise nr./Drawing nr. AS-08
Aadress/Location	Võru vald, Võru maakond	Mõõtkava/Scale 1 :500
Joonis/Drawing	Torustike asendiplaan	Kuupäev/Date 15.06.2026
Fail/File	101025VK_TP_VK_ParksepaValmelaVK.dwg	Staadium/Stage: TP