
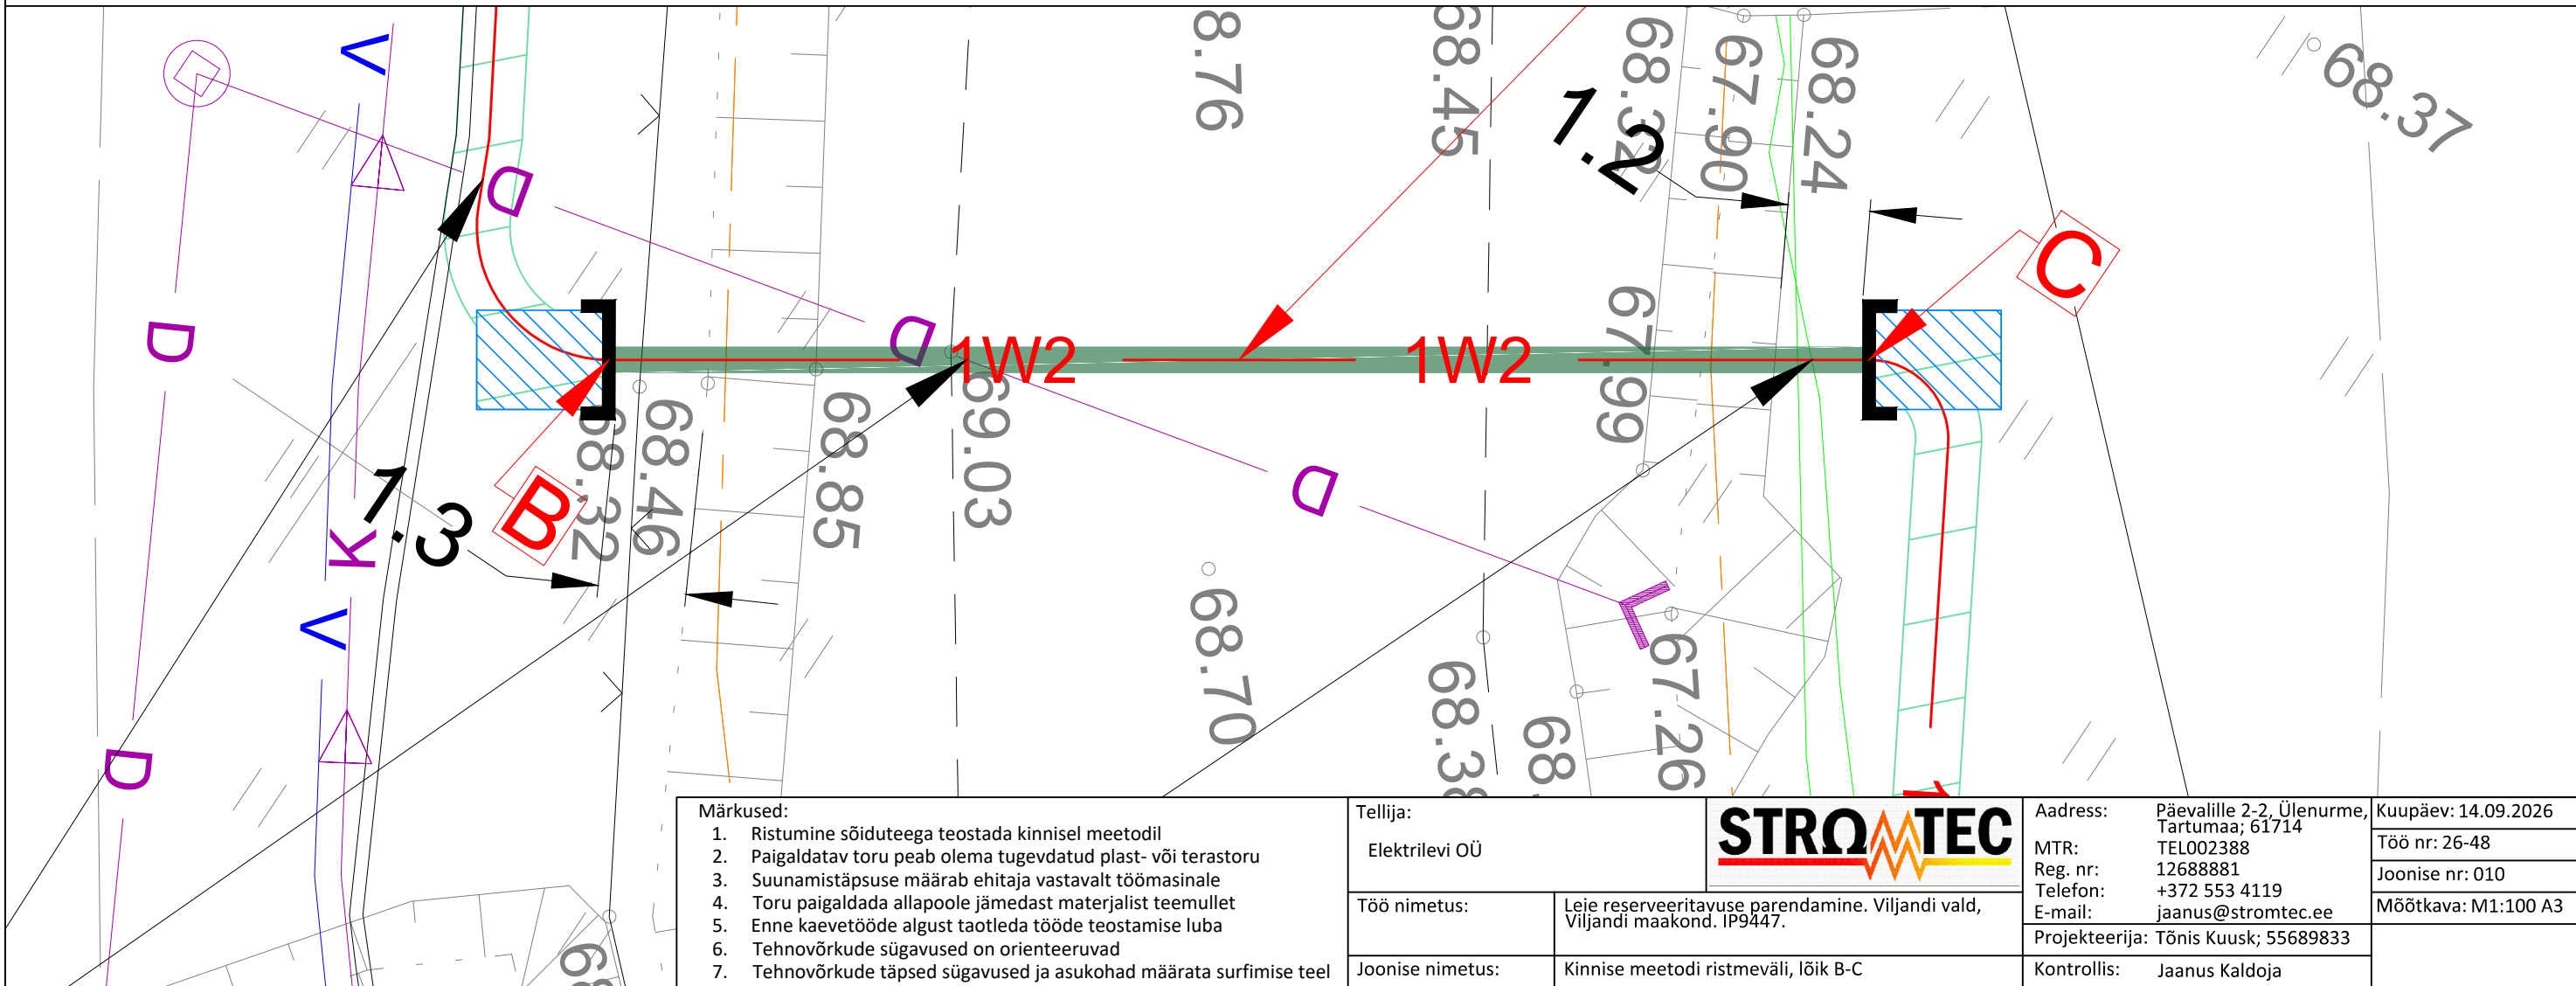


Keskpinge kaabli ristumine 24140 Vana-Võidu teega kinnisel meetodil
89201:001:0077 24140 Vana-Võidu tee 2,33 km

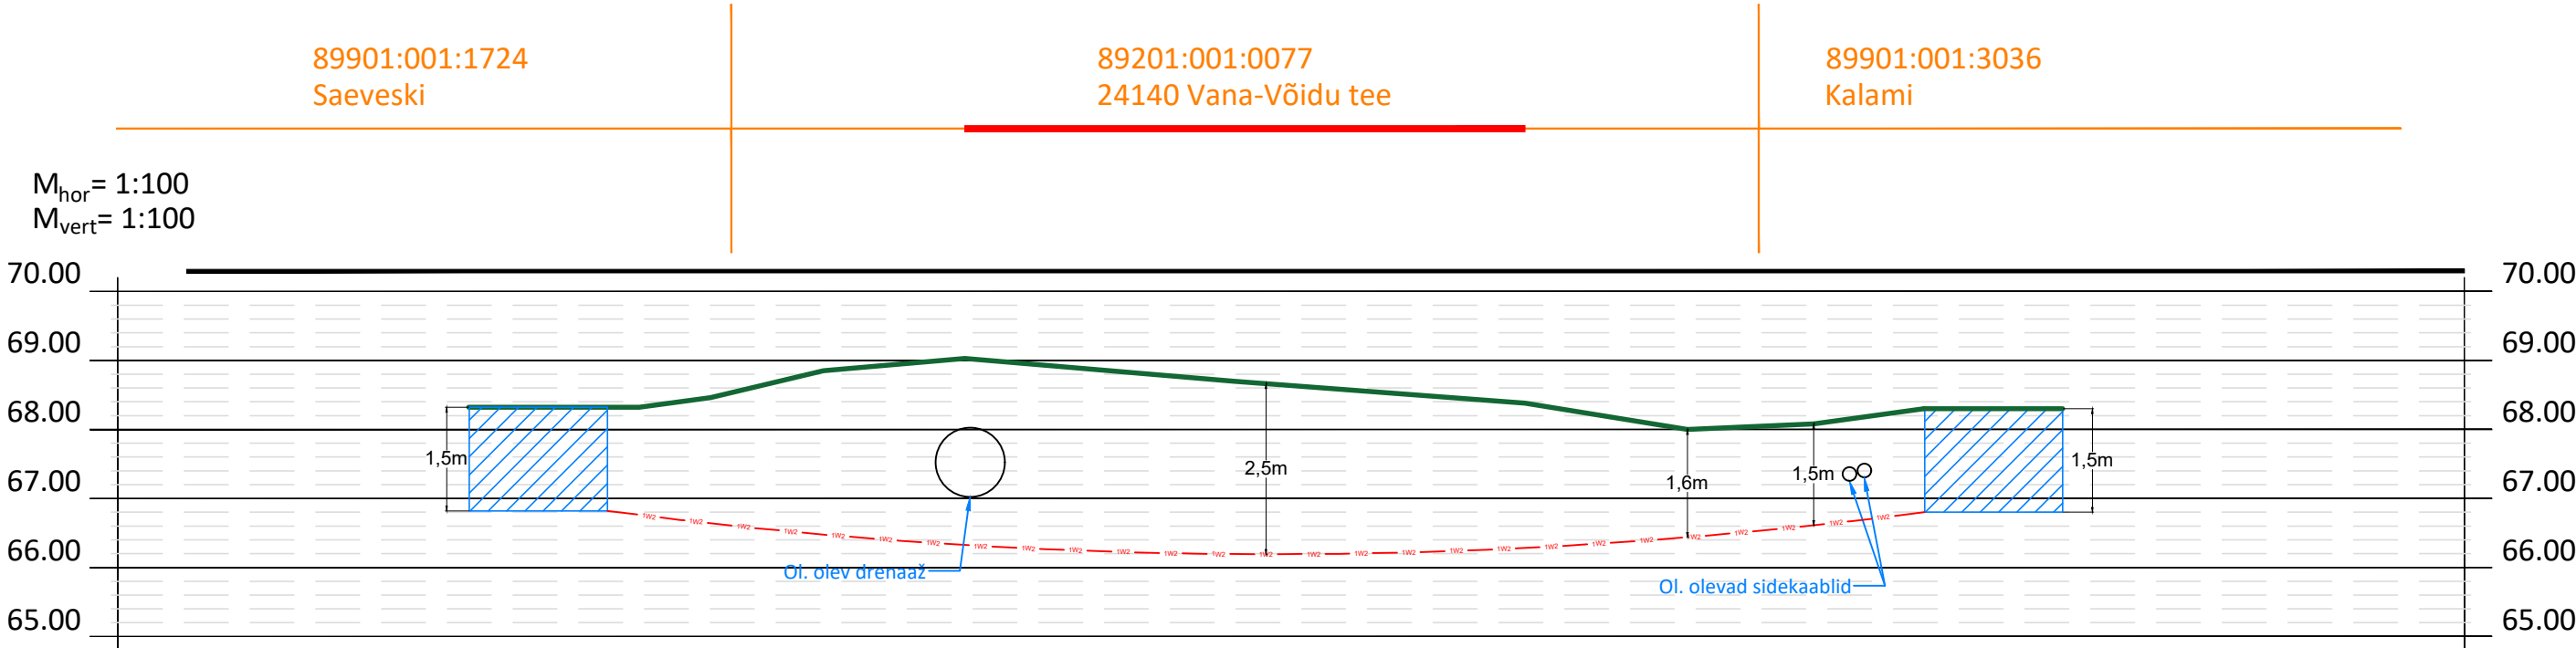

Märkused:

1. Ristumine sõiduteega teostada kinnisel meetodil
2. Paigaldatav toru peab olema tugevdatud plast- või terastoru
3. Suunamistäpsuse määrab ehitaja vastavalt töömasinale
4. Toru paigaldada allapoole jämedast materjalist teemullet
5. Enne kaevetööde algust taotleda tööde teostamise luba
6. Tehnovõrkude sügavused on orienteeruvad
7. Tehnovõrkude täpsed sügavused ja asukohad määrata surfimise teel

Tellijaja:

Elektrilevi OÜ

Töö nimetus:

Leie reserveeritavuse parendamine. Viljandi vald, Viljandi maakond. IP9447.

Joonise nimetus:

Kinnise meetodi ristmepäli, lõik B-C



Aadress:

Päevalille 2-2, Ülenurme, Tartumaa; 61714

MTR:

TEL002388

Reg. nr:

12688881

Telefon:

+372 553 4119

E-mail:

jaanus@stromtec.ee

Projekteerija:

Tõnis Kuusk; 55689833

Kontrollis:

Jaanus Kaldoja

Kuupäev:

14.09.2026

Töö nr:

26-48

Joonise nr:

010

Mõõtkava:

M1:100 A3