



- Kaetud juhtmega õhuliin
- Uus puitmast
- Sõidutee
- Maapind

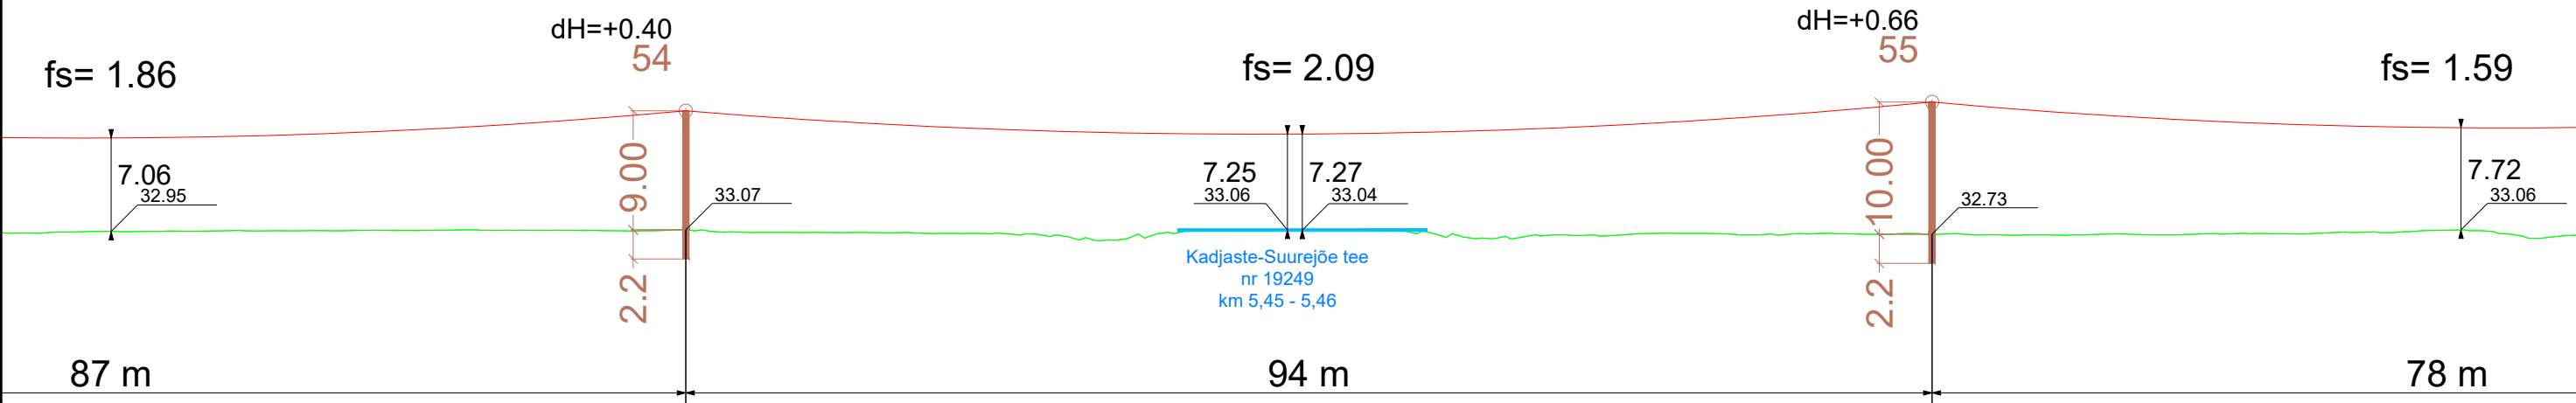

Tellija ELEKTRILEVI OÜ 10135 TALLINN Veskiposti 2	Projekteeris	Sander Tiismaa		13.08.2026	5860 8691	 ELEKTRILEVI OÜ 10135 TALLINN Veskiposti 2 elektrilevi@elektrilevi.ee Tel. +372 715 4230 Registrikood 11050857 TEL000343	Projekt Vändra 110/35/10 Suurejõe 10kV fildri mastide 53 kuni 63 ja Assomäe haruliini remont, juhtmete vahetus Oriküla, Põhja-Pärnumaa vald, Pärnu maakond		Joonise nr IP8264-TP-EL-6-01	Staadium	Tööprojekt	
	Kontrollis						Joonis Ristumine Kadjaste-Suure jõe teega nr 19249, km 5,45-5,46		Nimetus Pikiprofiil	Keel EST	Leht 1	Lehti 1
	Projekti juht											

- Kaetud juhtmega õhuliin
- Uus puitmast
- Sõidutee
- Maapind

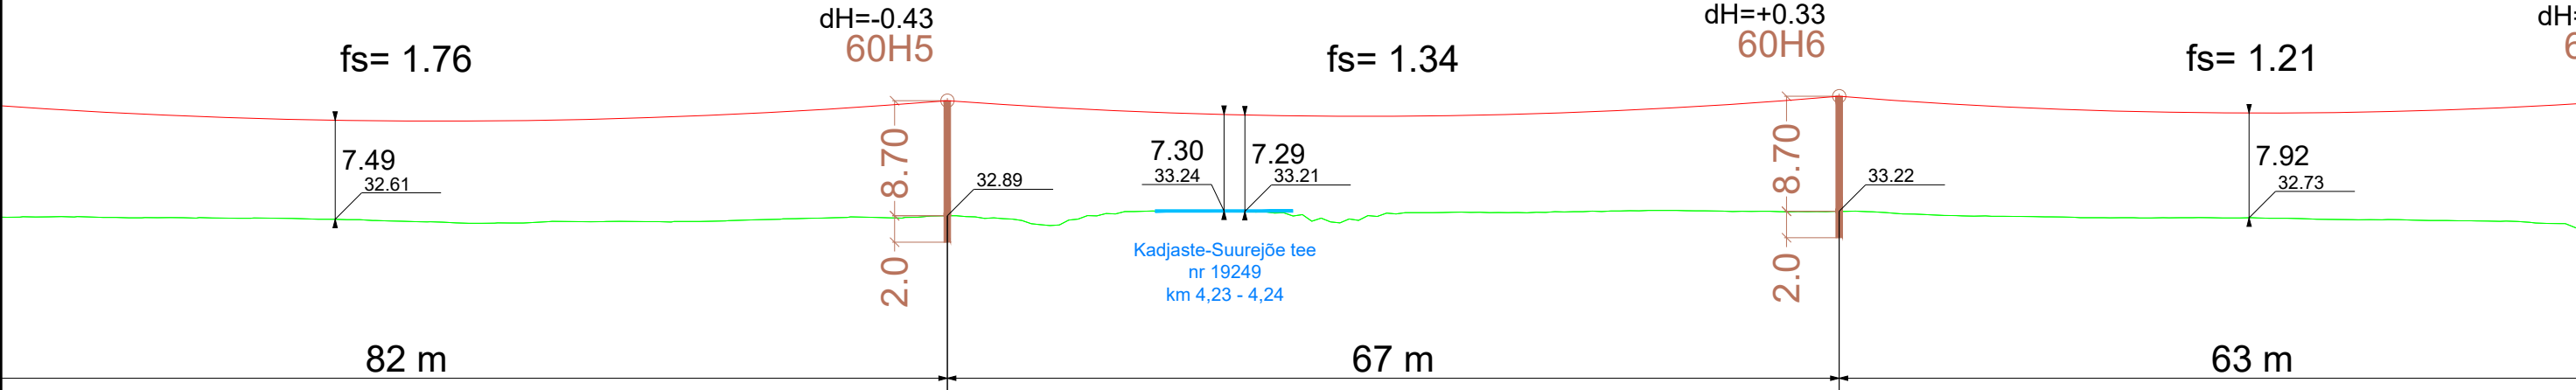

Tellija ELEKTRILEVI OÜ 10135 TALLINN Veskiposti 2	Projekteeris	Sander Tiismaa		13.08.2026	5860 8691	 ELEKTRILEVI OÜ 10135 TALLINN Veskiposti 2 elektrilevi@elektrilevi.ee Tel. +372 715 4230 Registrikood 11050857 TEL000343	Projekt Vändra 110/35/10 Suurejõe 10kV fildri mastide 53 kuni 63 ja Assomäe haruliini remont, juhtmete vahetus Oriküla, Põhja-Pärnumaa vald, Pärnu maakond	Joonise nr IP8264-TP-EL-6-02	Staadium	Tööprojekt	
	Kontrollis								Möötkava		
	Projekti juht						Joonis Ristumine Kadjaste-Suure jõe teega nr 19249, km 4,23 - 4,24	Nimetus Pikiprofiil	Keel EST	Leht 1	Leht 1