



# LÕIGE 4 - 4, km 32.844

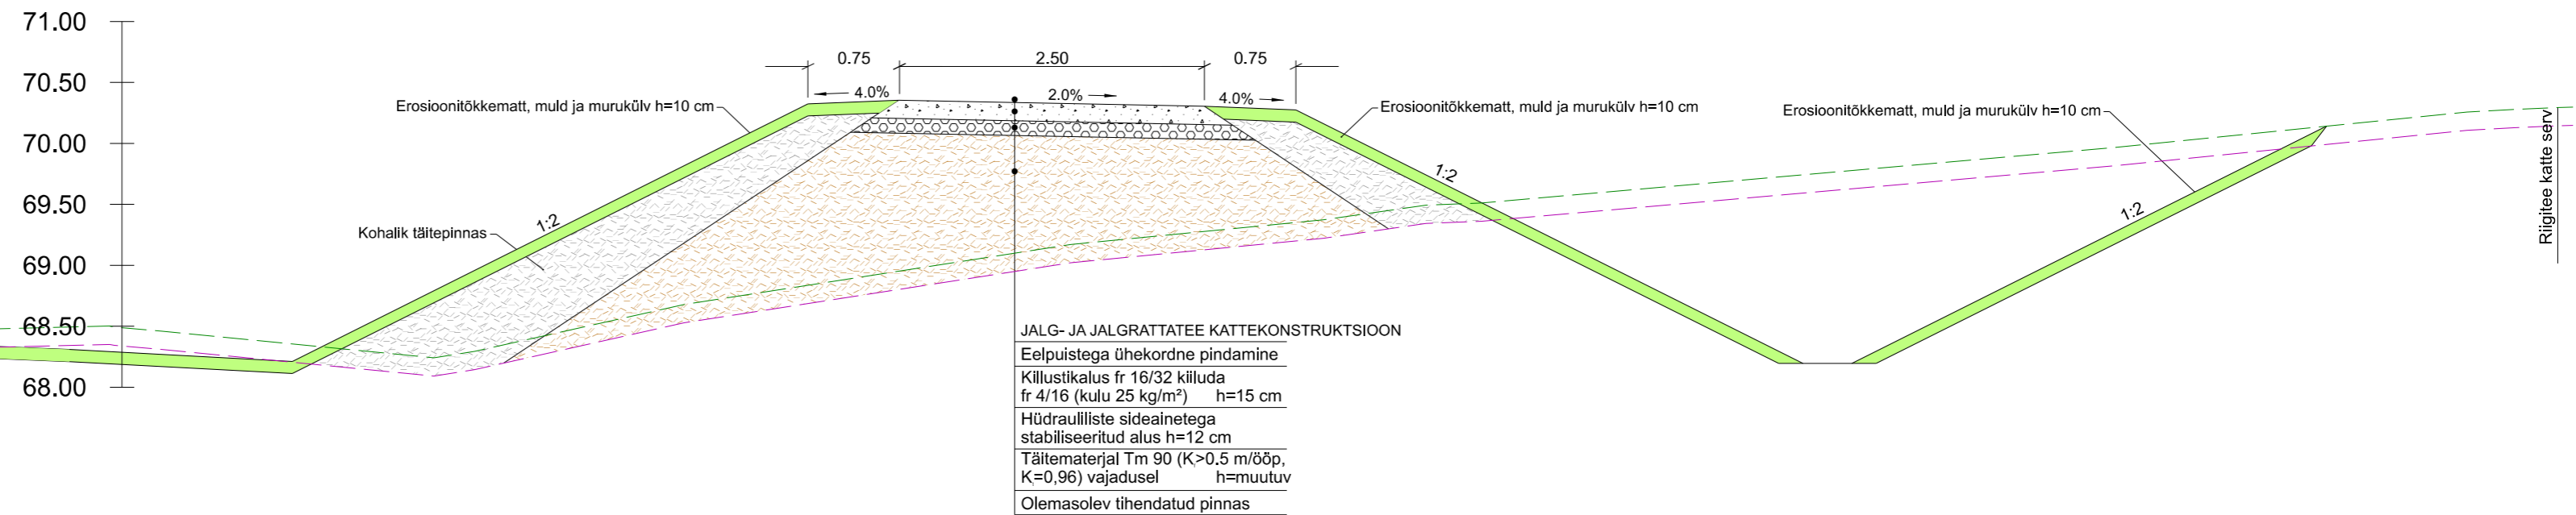

MÄRKUSED:  
 Koordinaadid: L-EST '97 SÜSTEEMIS  
 Kõrgused: EH2000 süsteemis

— Olemasolev maapind  
 — Olemasolev maapind peale kasvupinnase eemaldamist

  BIMAP OÜ reg nr 16350682 Pärnu mnt 153 tel +372 56 457 201	TELLIJA: Anija Vallavalitsus		PROJEKTI NIMETUS: Soodla-Pillapalu kergliiklustee ja Raudoja-Kosu tee ümberehituse projekt	STAADIUM: EP
	PROJEKTEERIJAL	A. Veebel	PROJEKTI OSA: Teedeehituslik osa	TÖÖ NR: P172025
	PROJEKTEERIJAL	A. Pähkel	OBJEKTI ASUKOHT (AADRESS): Pillapalu küla, Anija vald, Harju maakond	JOONISE NR: TL-6-03
	KONTROLLIS		JOONISE NIMETUS: Konstruktiivne lõige 4 - 4, Rekka oja km 32.844	MÕÖTKAVA: 1:50
	ALLKIRI	alkkirjastatud digitaalselt	DOKUMENDI NIMETUS: P172025_PP_TL-6	VERSIOON: 1
	TEGEVUSLOA NUMBRID:	EEP004711		
KOOSTATUD / TRÜKITUD: 11.2025 / 04.50.2026				