

Projekti nimetus:  
 Lasnamäe-Aruküla õhuliini  
 rekonstrueerimine

Joonise nimetus:  
 Ajutine liikluskorraldus

Objekti asukoht:  
 Riigitee 11300 km 9.19, Kalesi küla,  
 Raasiku vald, Harju maakond

- Märkused:
- AKÖL: 4377 autot ööpäevas, sõiduautosid 96%
  - Vastuollu minevad liiklusemärgid tühistada

Kuupäev	Töö nr.	Joonise nr.
13/04/2026	PLE250828-1	2

Tellijä	Connecto Infra AS Kaspar Konist, +372 5689 1529 kaspar.konist@connecto.ee
---------	---

Cad proj.	E. Rebane, Tel: +372 5884 5450
Kutsetunnistus nr. 193489 T. Rämmel Tegevusluba nr ELK000084	


- TINGMÄRGID:
- Töösoon
  - Töösoon: õhuliin
  - Ajutine liiklusmärk
  - Ajutine liiklusmärgi post
  - Ol.olev liiklusmärk
  - Ol.oleva liiklusmärgi post

Objekti asukoht:



## TÜÜPSKEEM


Tõkkevärvate paigaldamine  
 LM686 sammuga 10m

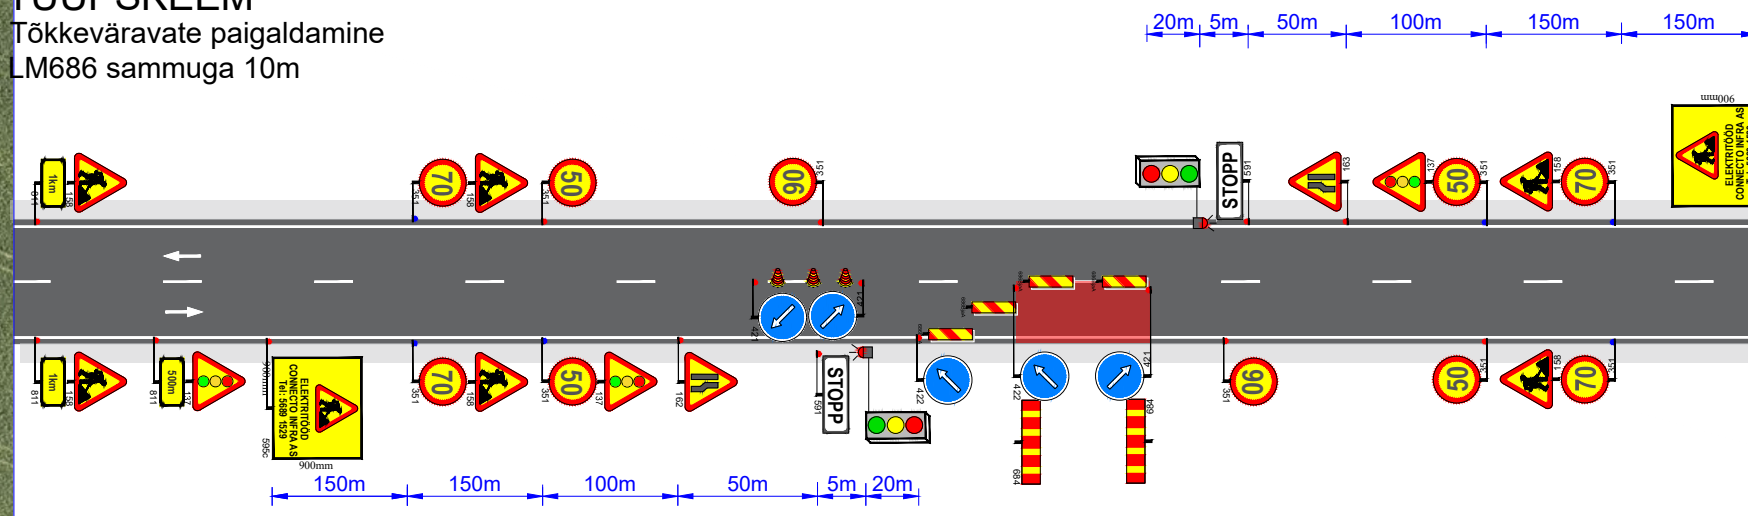


**KOOSKÕLASTATUD**  
 Teehoiuteenistuse põhja osakonna  
 korrashoiu ja liikluskorralduse üksus  
 Jaan Saia, Harju maakonna liikluskorraldaja  
 14.04.2026. a reg. nr. 174562  
 Leht 5 lehti 8

## TÜÜPSKEEM

Liinide langetamine

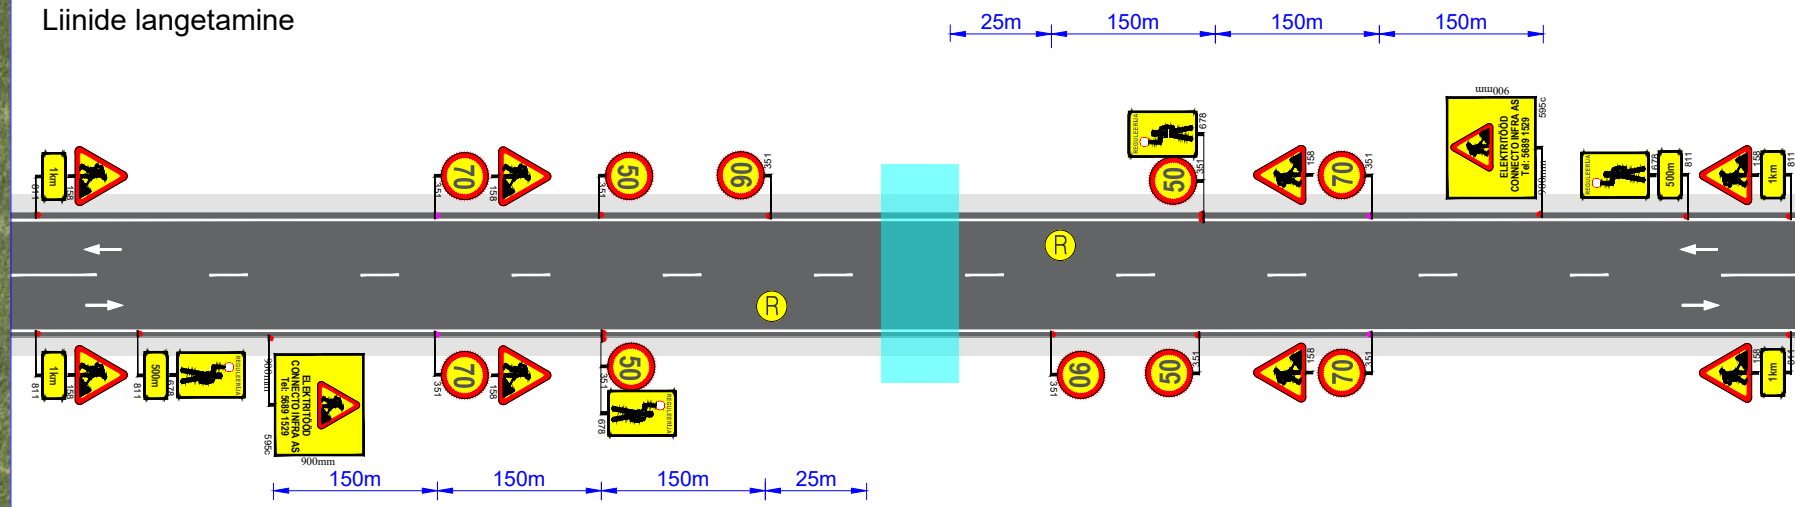

## Tõkkevärvate ristlõige tee suhtes

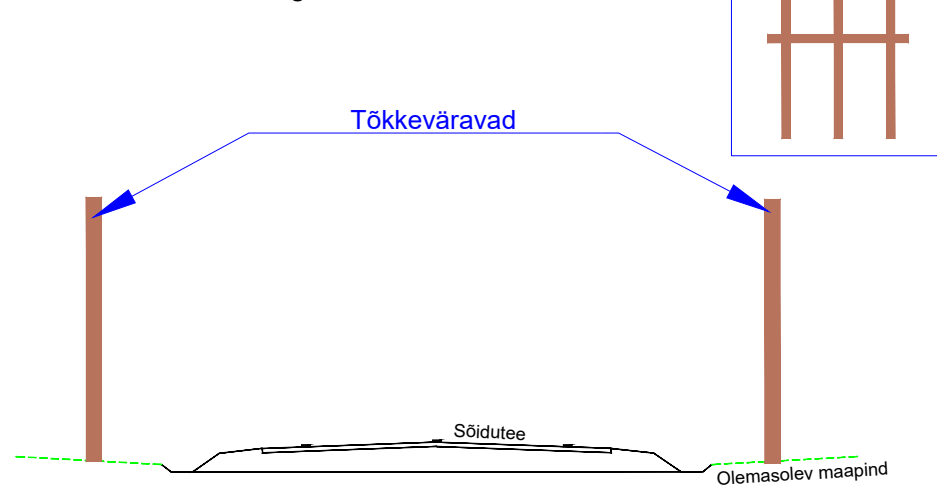

## TÜÜPSKEEM

Kerimistööd  
 LM686 sammuga 10m

