
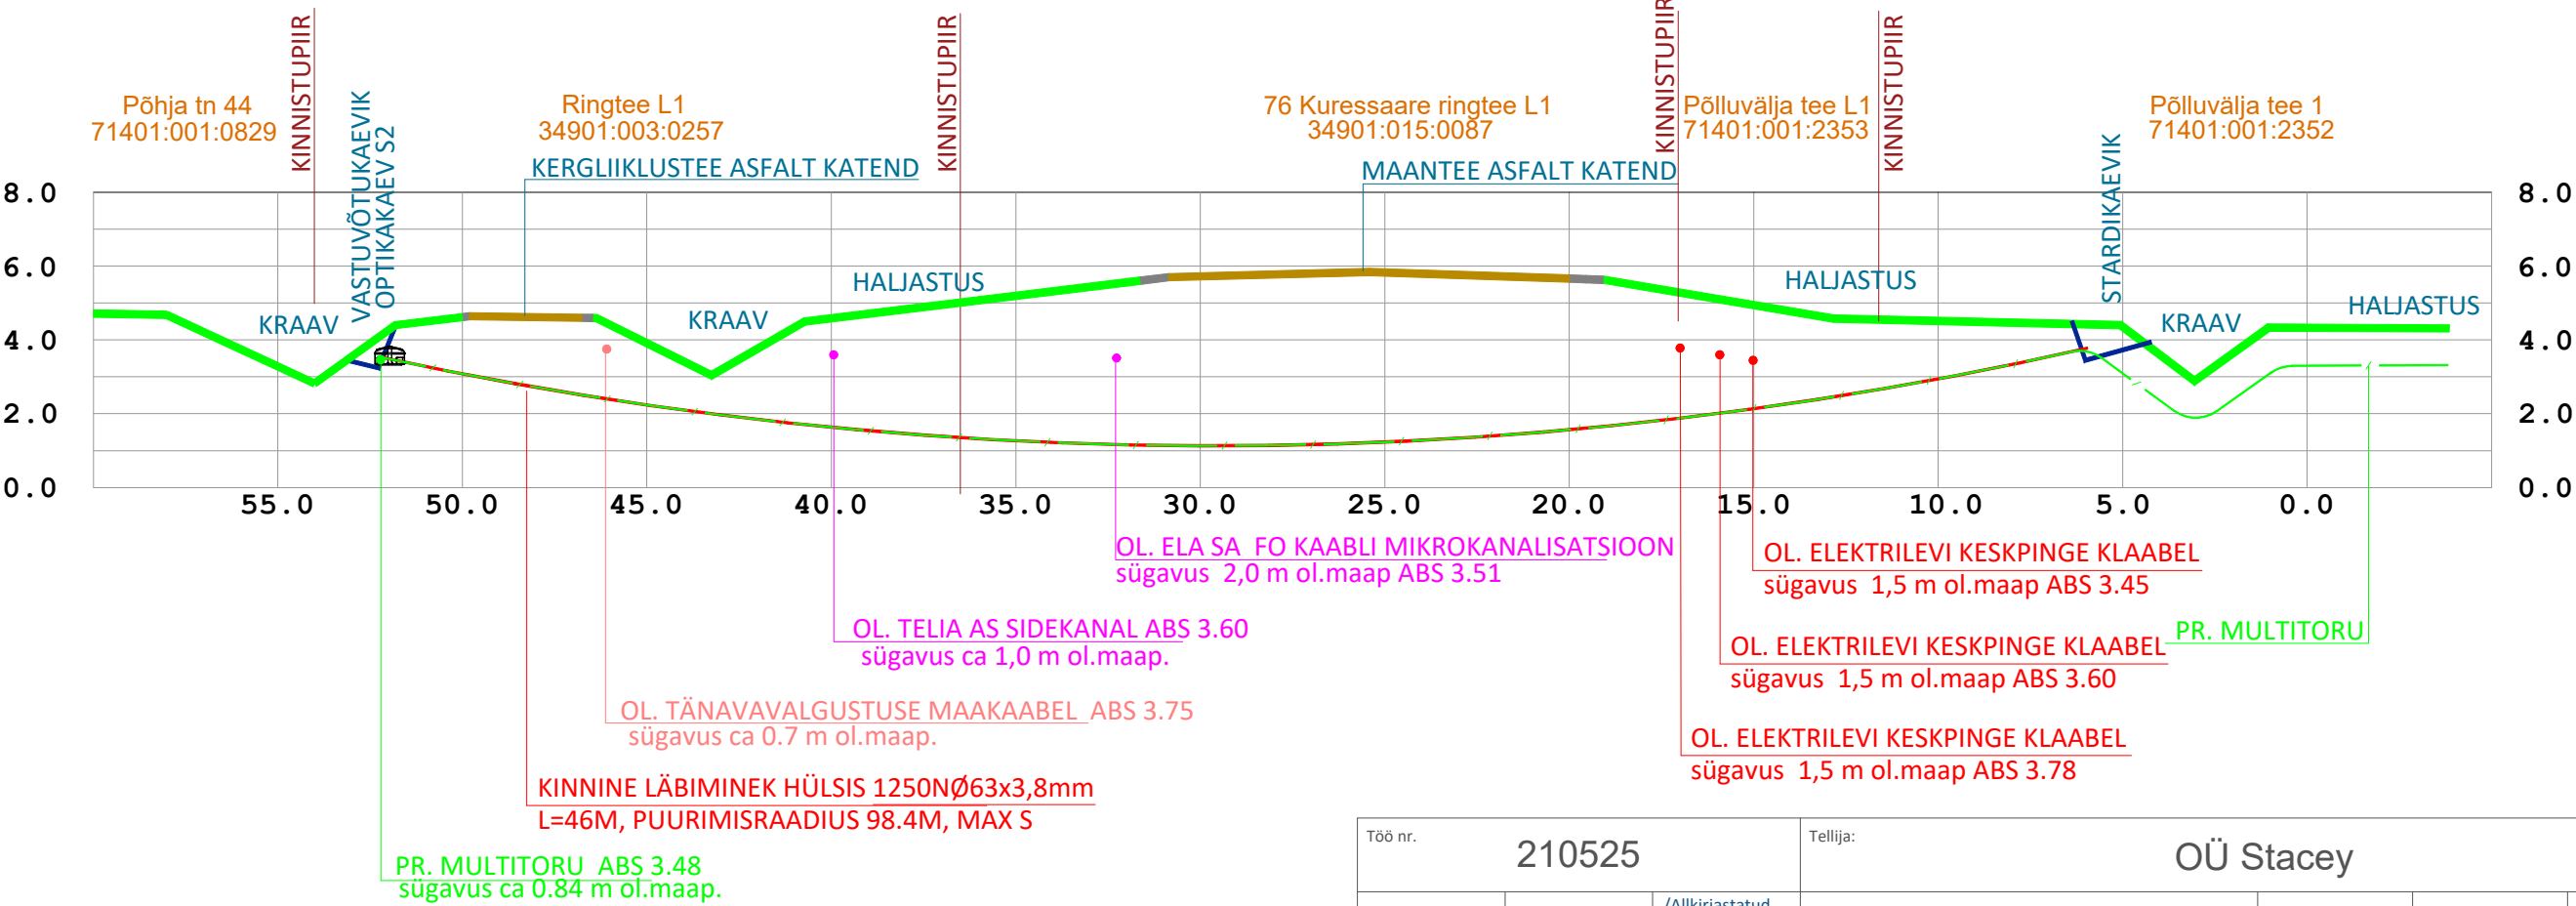


Ristmeväli RV3  
Ristumine tugimaanteega - 76, Kuressaare ringtee, KM 6,06-6,08 kinniselt  
Tugimaantee alt kinnine läbindamine  
Vaade Kuivastu ringtee poolt

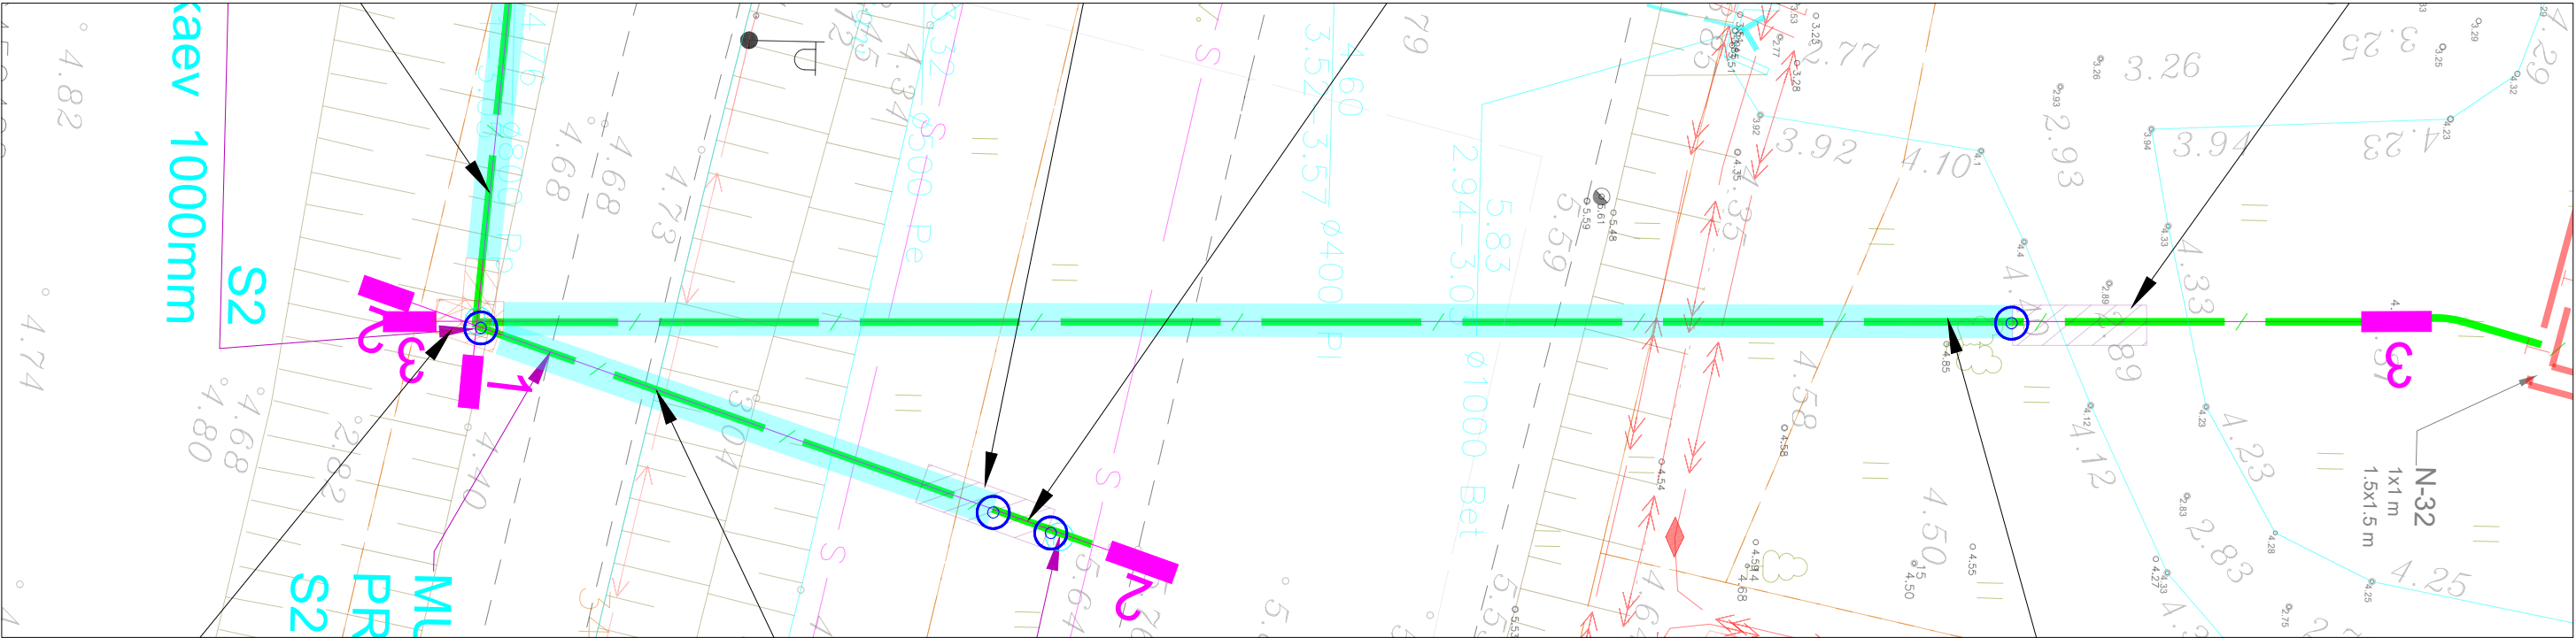

Töö nr. 210525			Tellija: OÜ Stacey			
PROJEKTIJUHT	I. HIMMIST	/Allkirjastatud digitaalselt/	SIKASSAARE CHP SIDEÜHENDUS KURESSAARE SOOJUSEGA JA ELA SA LIITUMINE	STAAD.	JOONIS	VERSION
PÄDEV ISIK	J. SÖMMER	/Allkirjastatud digitaalselt/		PP	ENV-6-03	
				Teede- ja liikluse projekteerimine EEP003326; ELK000027 Ehituslik projekteerimine EP10207096-0001 Elektripaigaldamise projekteerimine EL 10207096-0001 Muinsuskaitseameti tegevusluba E 203/2005-P		
Kuupäev	03.07.2025			Klotoid OÜ Reg kood 10207096 Tehnika 20, Kuressaare linn 93815, Saaremaa vald 453 3723 / 508 4489 klotoid@klotoid.ee		
			Ristmeväli RV3 Ristumine tugimaanteega - 76, Kuressaare ringtee	