


Lõige 2-2
1:100

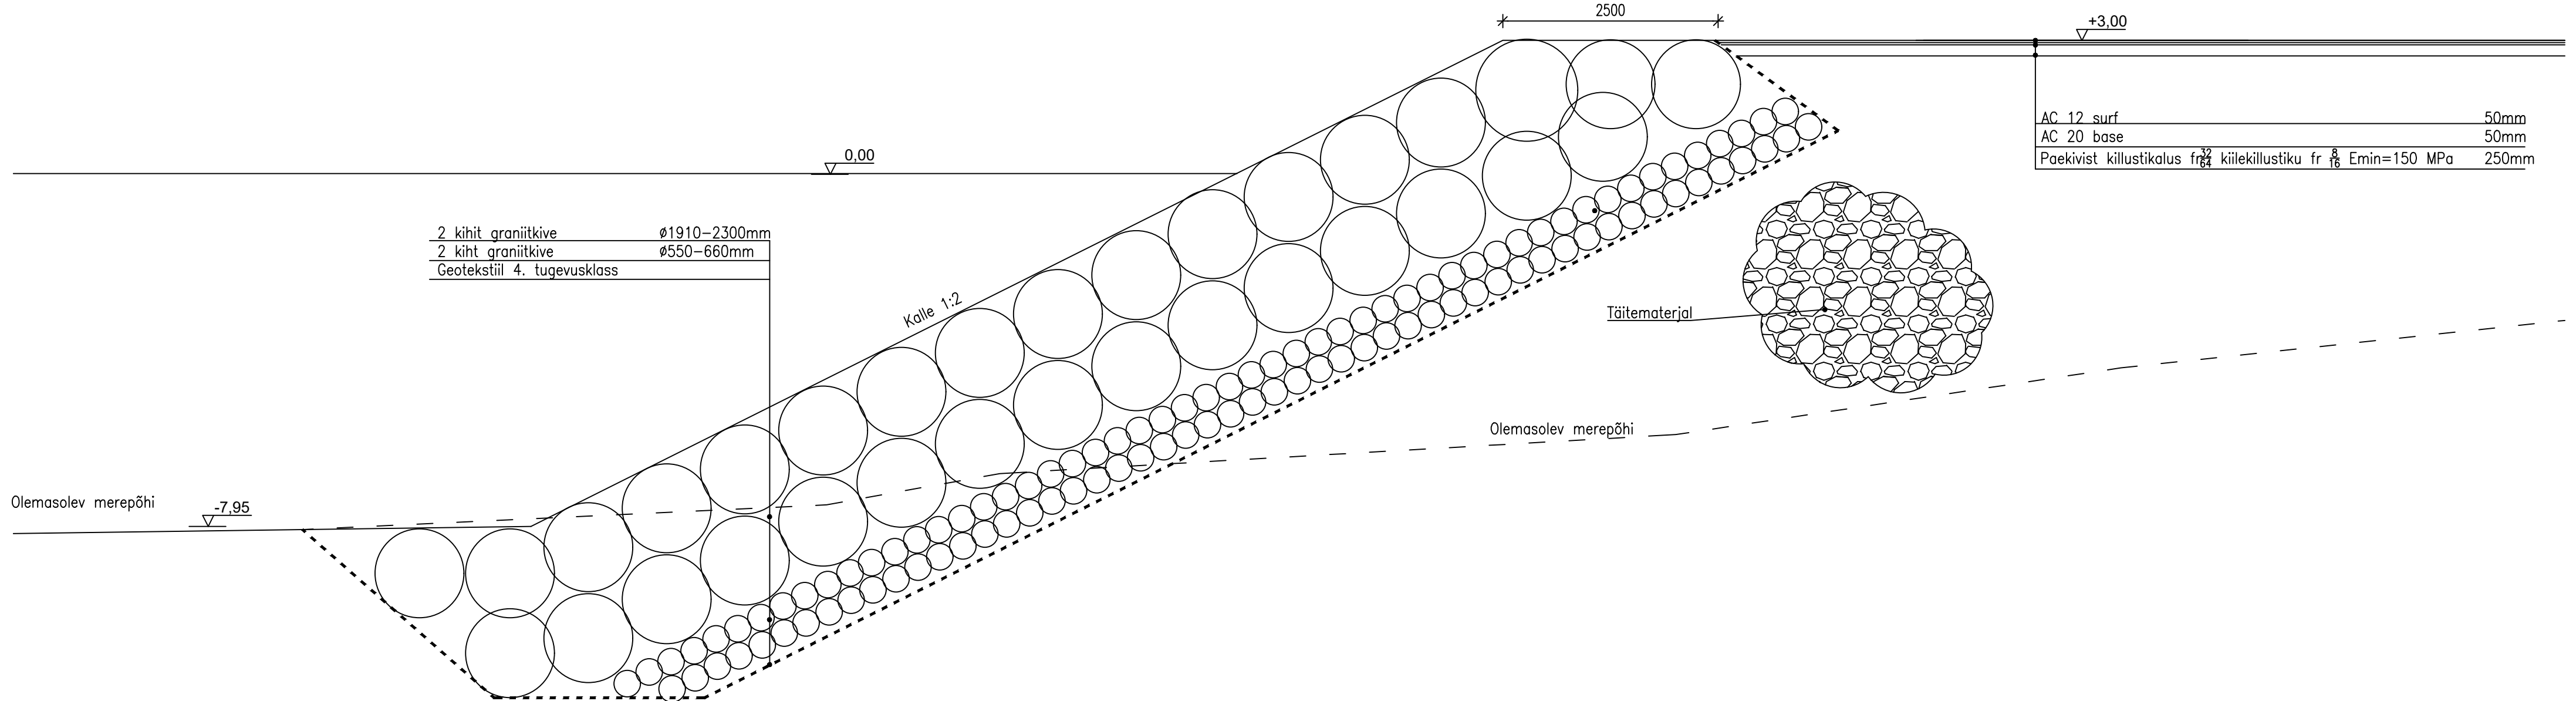

2 kiht graniitkive	Ø1910–2300mm
2 kiht graniitkive	Ø550–660mm
Geotekstiil 4. tugevusklass	

AC 12 surf	50mm
AC 20 base	50mm
Paekivist killustikalus fr _{3/4} kiiekillustiku fr _{8/16} Emin=150 MPa	250mm

MÄRKUSED:
1. Lõike asukoht on toodud joonisel EK-4-01

Tellija Energiasalv Pakri OÜ		Joonise nimetus Lõige 2-2				
Projekt Paldiski pump-hüdroakumulatsioonijaama koosseisu kavandatava tehissaare projekteerimine		Töö nr 2202	Stadium EP	Projekti osa EK	Joonise nr 6-02	Muudatus v01
<p>Corson OÜ Õviviili, Sae vald, Harjumaa e-post: corson@corson.ee</p>		Mõõtkaava 1:100	Joonestatud 17.01.2022			
		Joonestatud Kristin Liiv	Projekteeritud Kristin Liiv			
		Kontrollitud Toomas Liiv				