


Isikliku kasutusõiguse seadmise plaan

IP8553 Vinni klubi F6 nõuetekohasus. Vinni alevik, Vinni vald, Lääne-Viru maakond

Jrk. nr.	IKÕ ala Pos nr (plaanil)	Kinnistu registriosa number	Ala pindala ruutmeetrites m ²
1	Pos 1	8878350	23 m ²

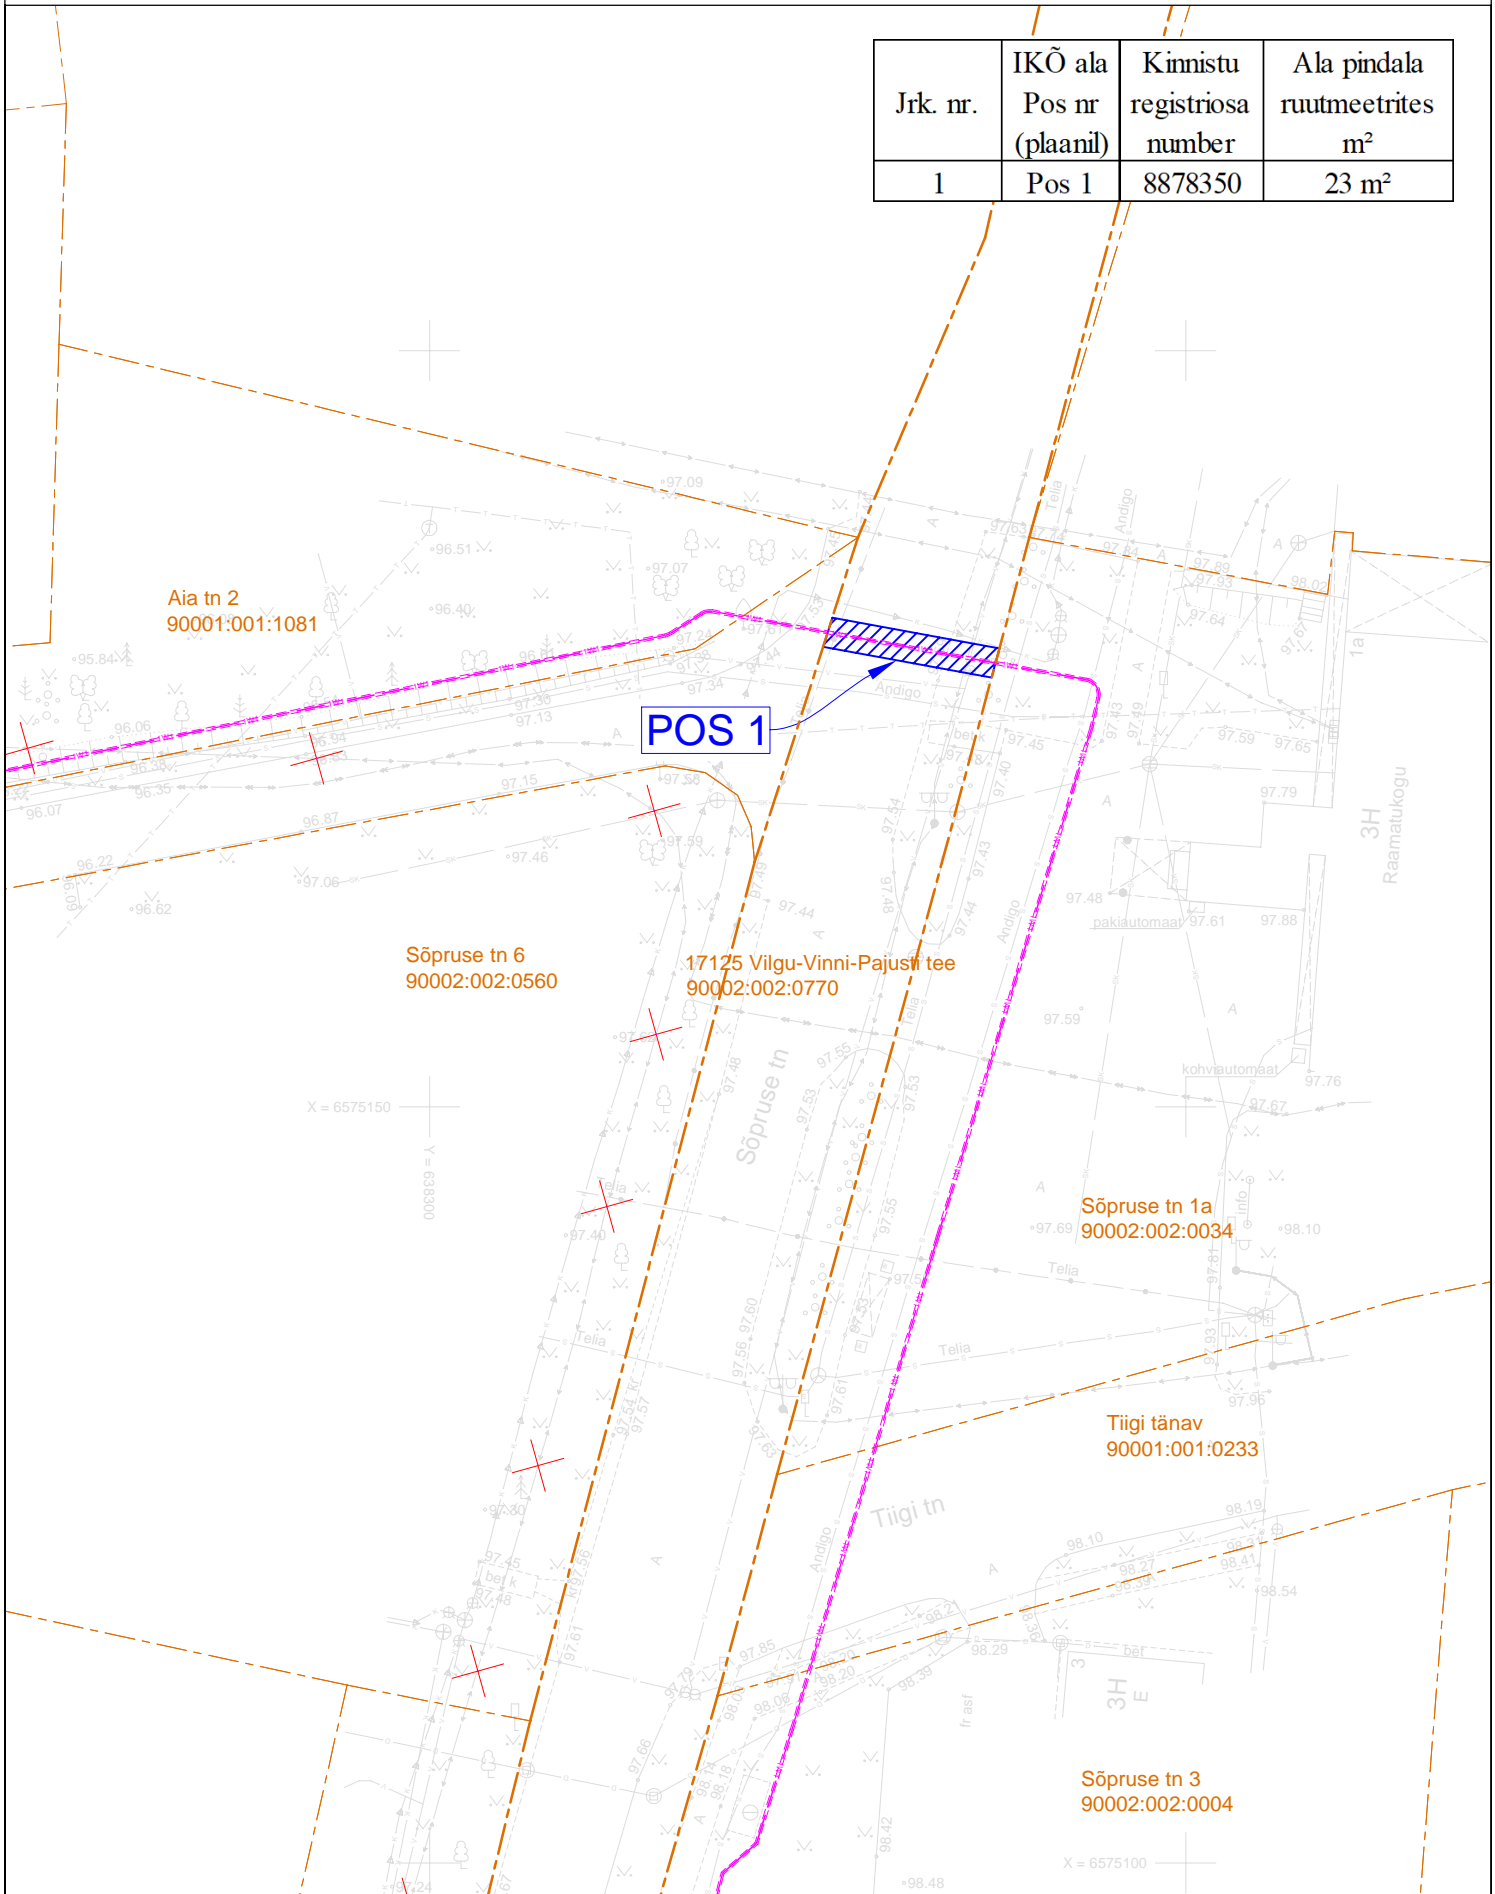

--- - Projekteeritud 0,4 kV maakaabel kaitsetorus

 - Isikliku kasutusõiguse seadmise ala

 - Demonteeritav objekt

--- - Katastriüksuse piir

Koostaja: Raido Rebane
Leonhard Weiss OÜ
E-mail: r.rebane@leonhard-weiss.com