



Tüüpristlõige 7:
JT303 jalgte parklast Aindu bussipeatusesse, JT304 teeületus turule
M 1:50


Tüüpristlõige 1:
TL100 mahasõit 1, TL106 mahasõit 2
(TL100 PK 0+15,0)
M 1:50

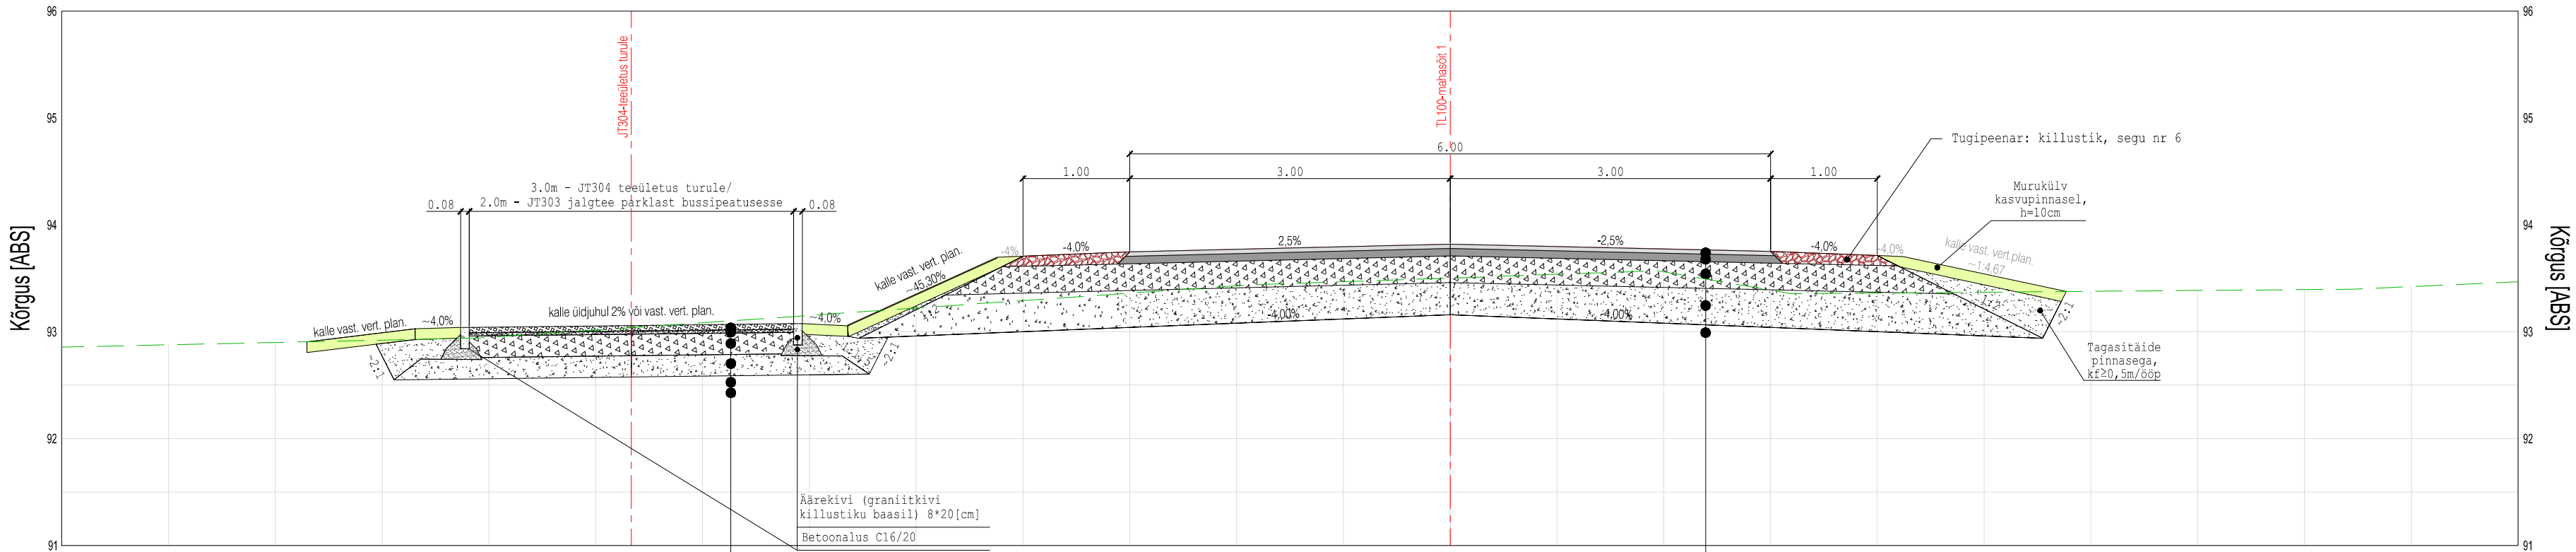


KATEND TÜÜP 7	
Klinkerkivi	h=6cm
Montaažisegu (tsemendiga segatud liiv 1:7)	h=3cm
Paekivikillustikust alus fr 8/16	h=20cm
Ühtlaseterisest jämeliivast alus TM115 (k≥1,0m/ööp)	h=20cm
Ühtlaseterisest peenliivast täitepinnas TM90 (k≥0,5m/ööp)	vajadusel
Olemasolev aluskiht	

KATEND TÜÜP 1	
Tihe asfaltbetoon AC 16 surf	h=4cm
Poorne asfaltbetoon AC 32 base	h=7cm
Paekivikillustikust alus fr 32/63+16/32+8/12	h=25cm
Ühtlaseterisest jämeliivast alus TM115, k>1m/ööp	
Ühtlaseterisest peenliivast täitepinnas TM90, k>0.5m/ööp	h=30cm
Olemasolev aluskiht	vajadusel

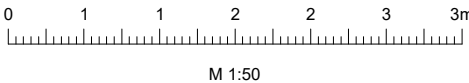

<div><div>Reaalprojekt OU Vabaduse pst 174b 10917 Tallinn tel +372 608 11 00 www.reaalprojekt.ee reaalprojekt@reaalprojekt.ee</div></div>			Töö nimetus			
Tellija			Asukoht			
Oda OÜ			Aindu küla, Viljandi vald, Viljandi maakond			
Insener:	Heljo Rannakivi		Joonise nimetus			Mõõtka
Insener:						
Insener:						
Projekti juht:	Ivo Vallas		Töö nr	Staadium	Kõide; eriosa	Joonise nr
Fail / Kuupäev:	P23119_PP_TL-6-02200_loiked-teed.dwg / 28.06.2024		P23119	PP	TL	6-02201


Tüüpristlõige 2:
TL102 turutee
PK 0+74,0
M 1:50

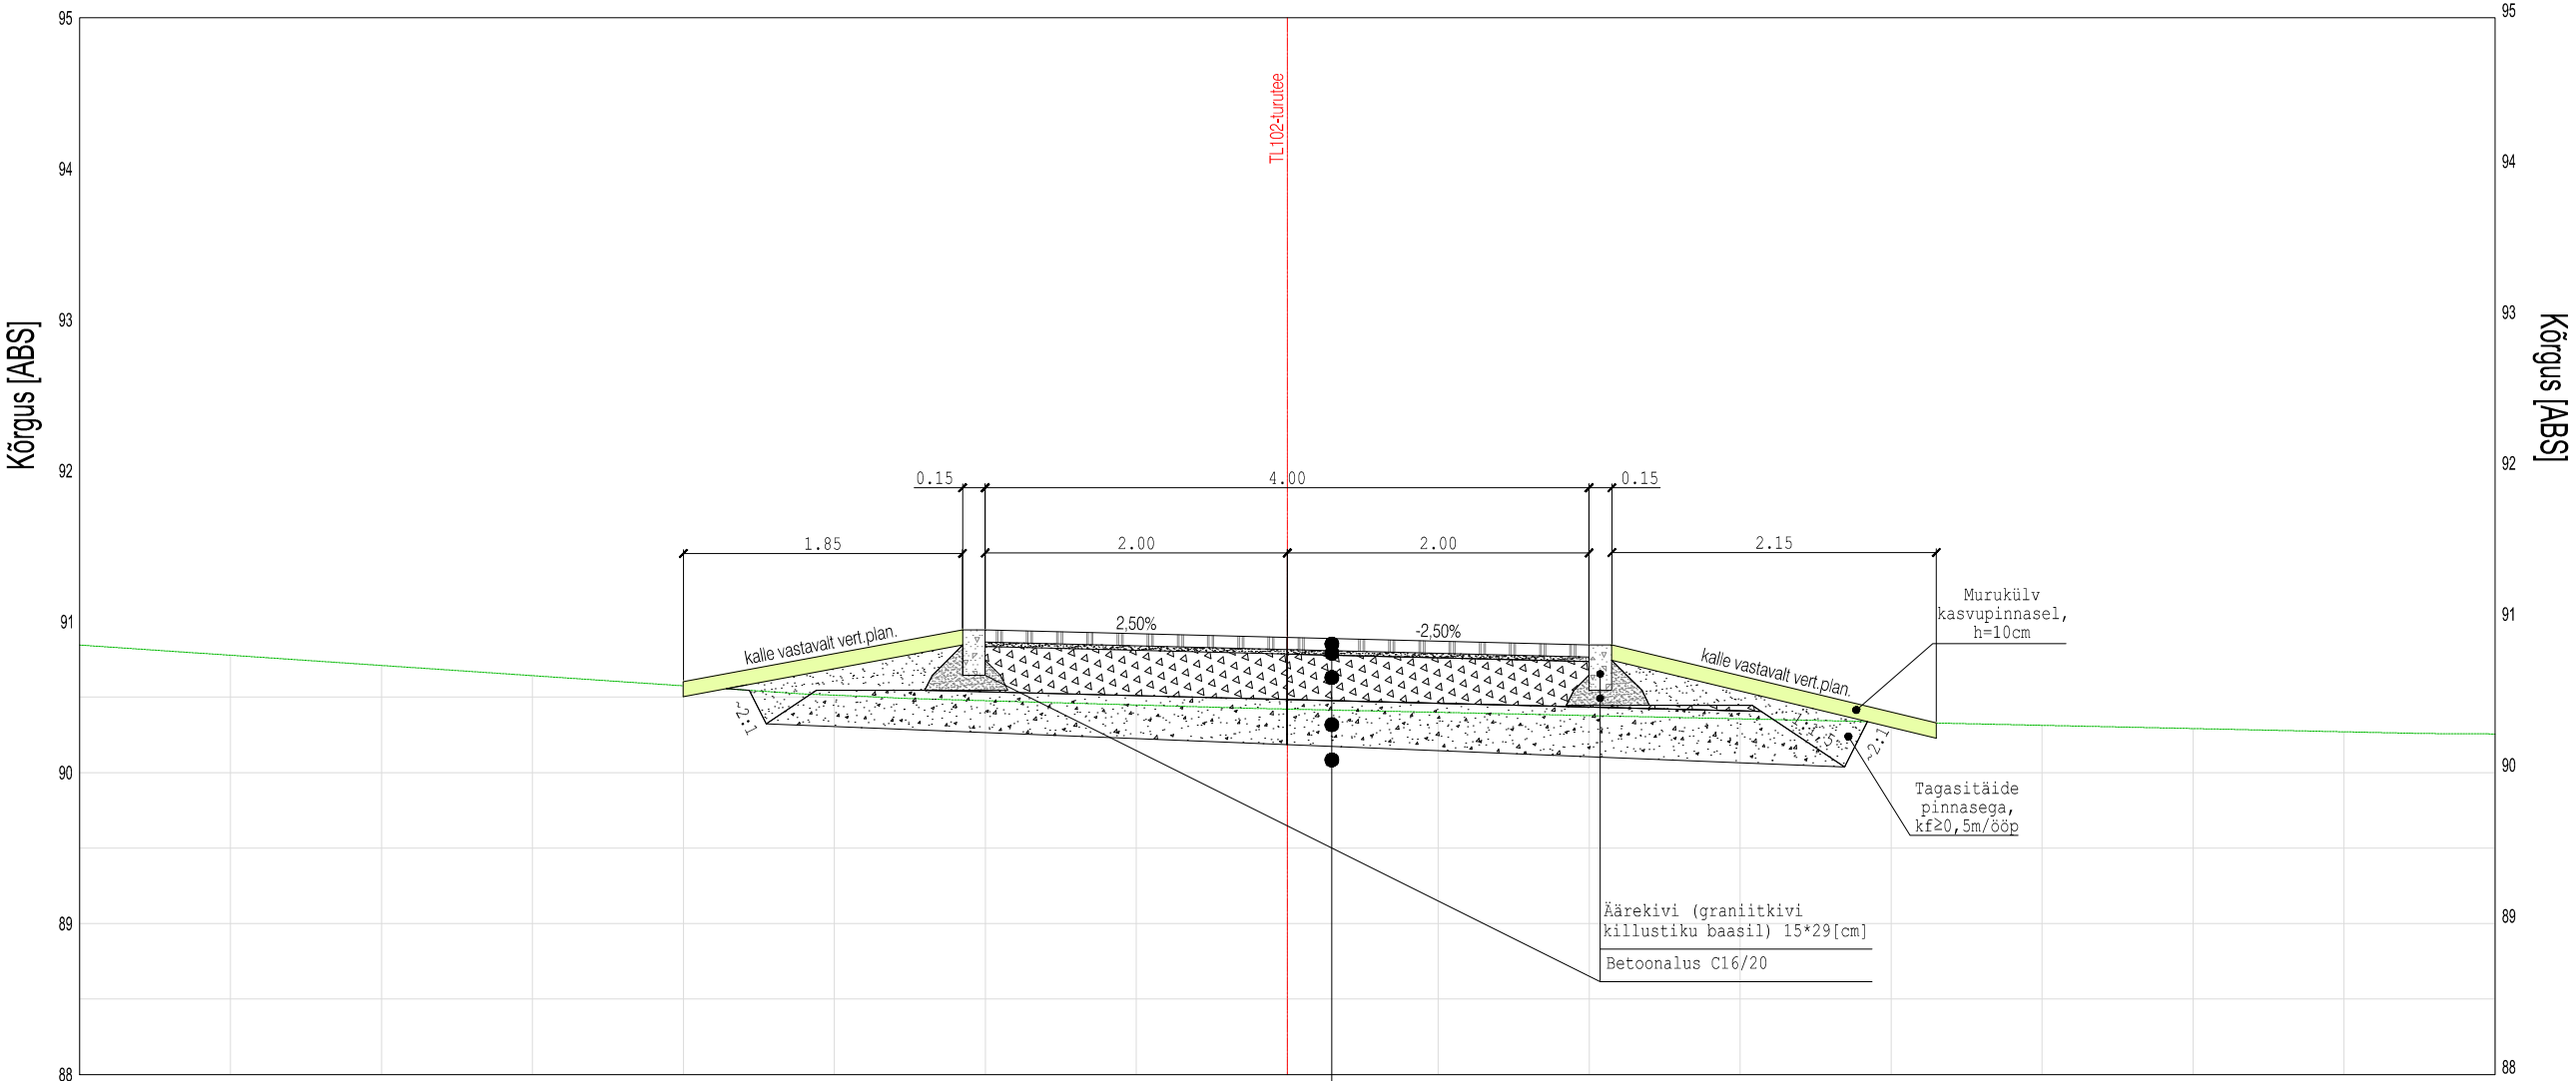


KATEND TÜÜP 2

Murukivi "Golfikivi", 14x14cm	h=8cm
Montaažisegu (tsemendiga segatud liiv 1:7)	h=3cm
Paekivikillustikust alus fr 32/63+16/32+8/12	h=30cm
Ühtlaseterisest jämeliivast alus TM115 (k≥1,0m/ööp)	h=30cm
Ühtlaseterisest peenliivast täitepinnas TM90 (k≥0,5m/ööp)	vajadusel
Olemasolev aluskiht	



<div><div>Reaalprojekt OU Vabaduse pst 174b 10917 Tallinn tel +372 608 11 00 www.reaalprojekt.ee reaalprojekt@reaalprojekt.ee</div></div>		Töö nimetus			
Tellija		Asukoht			
Oda OÜ		Aindu küla, Viljandi vald, Viljandi maakond			
Insener:	Heljo Rannakivi	Joonise nimetus			Mõõtkava
Insener:					
Insener:					
Projekti juht:	Ivo Vallas	Töö nr	Staadium	Kõide; eriosa	Joonise nr
Fail / Kuupäev:	P23119_PP_TL-6-02200_loiked-teed.dwg / 28.06.2024	P23119	PP	TL	6-02202

Tüüpristlõige 3:
TL105 juurdepääsutee
PK 0+68,3
M 1:50

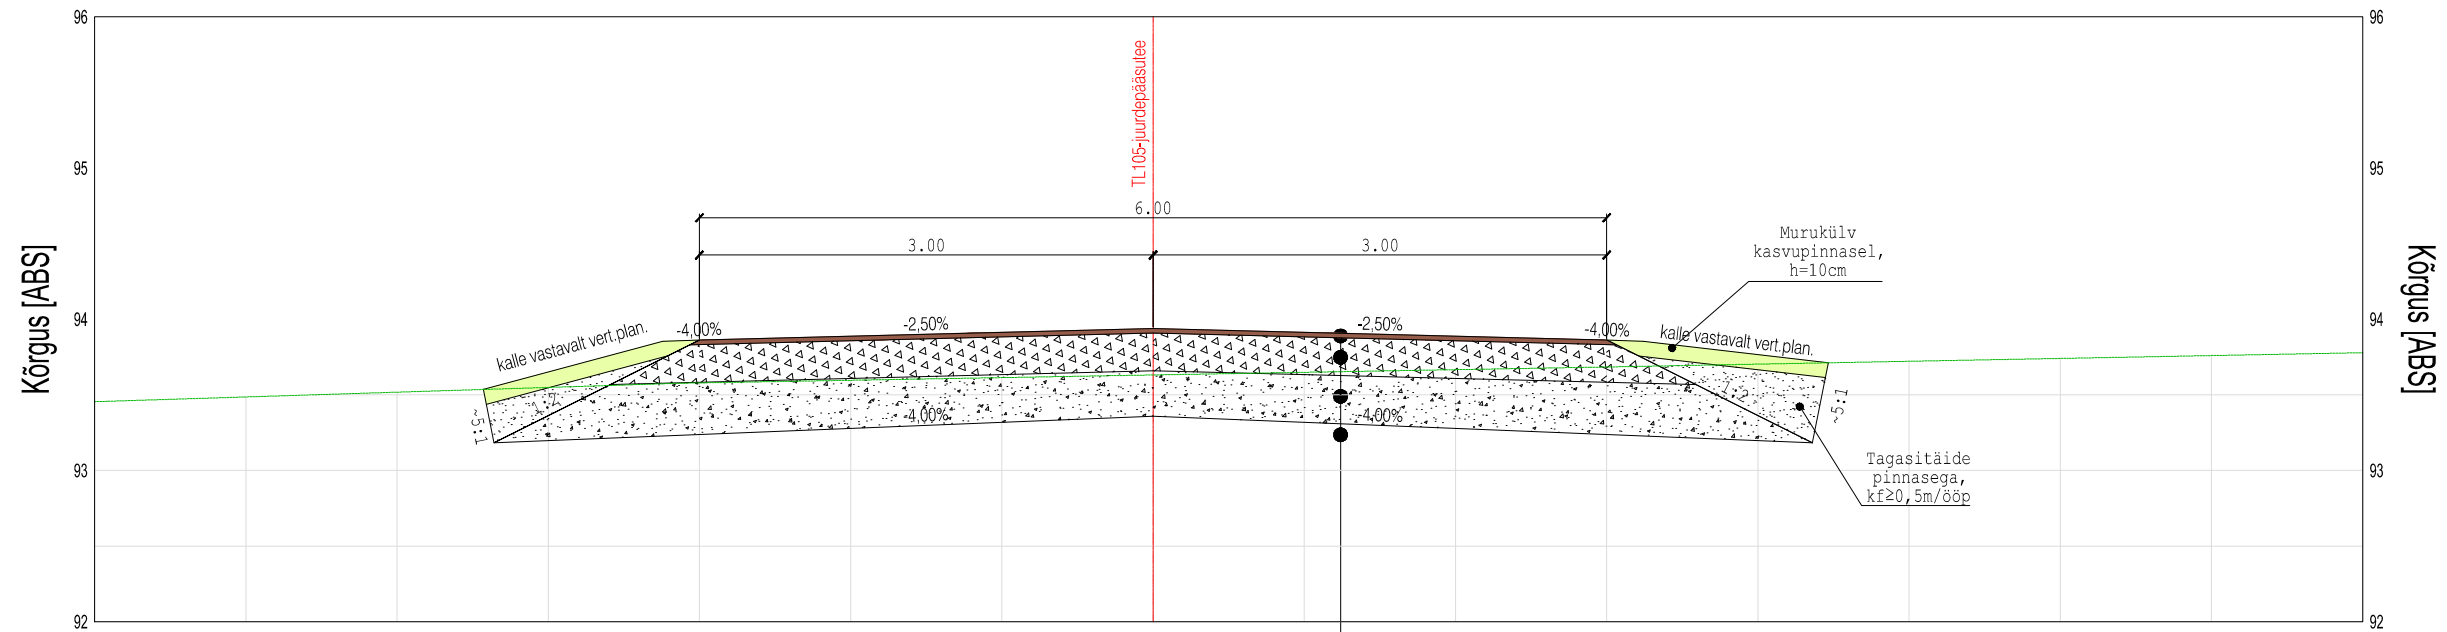


KATEND TÜÜP 6


Graniitkillustikuga 2x pindamine, fr 0/4+
bituumenemulsion BE65R

Paekivikillustikust alus fr 32/63+16/32+8/12	h=25cm
Ühtlaseterisest jämeliivast alus TM115 (k≥1,0m/ööp)	h=30cm
Ühtlaseterisest peenliivast täitepinnas TM90 (k≥0,5m/ööp)	vajadusel
Olemasolev aluskiht	



 <div>Reaalprojekt OU Vabaduse pst 174b 10917 Tallinn tel +372 608 11 00 www.reaalprojekt.ee reaalprojekt@reaalprojekt.ee</div>		Töö nimetus Aindu aiad teede põhiprojekt			
Tellija Oda OÜ		Asukoht Aindu küla, Viljandi vald, Viljandi maakond			
Insener:	Heljo Rannakivi	Joonise nimetus Tüüpristlõige 3: TL105 juurdepääsutee			Mõõtkava 1:50
Insener:					
Insener:					
Projekti juht:	Ivo Vallas	Töö nr P23119	Stadium PP	Kõide; eriosa TL	Joonise nr 6-02203
Fail / Kuupäev: P23119_PP_TL-6-02200_loiked-teed.dwg / 28.06.2024					

Tüüpristlõige 6:
TL201 turg
PK 0+12,0
M 1:50

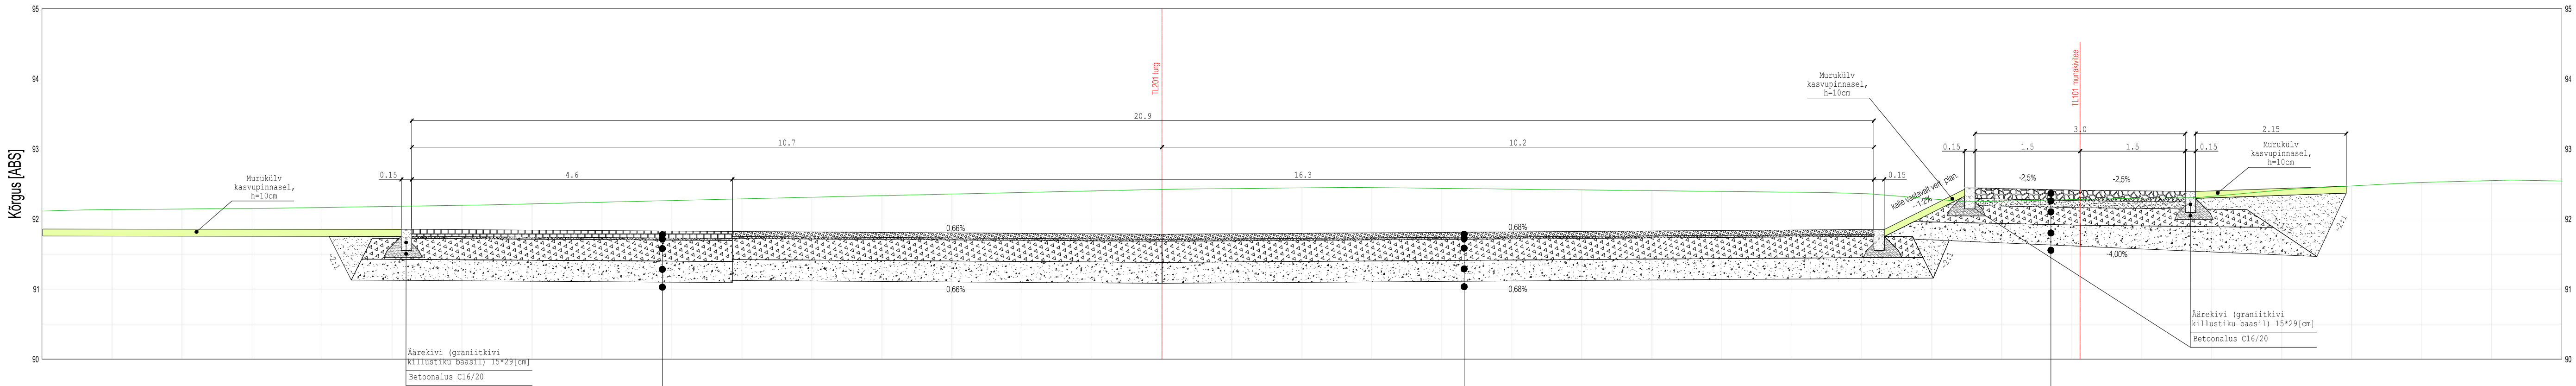

Tüüpristlõige 4 :
TL101 munakivitee
M 1:50

KATEND TÜÜP 4

Täringukivi	h=10cm
Vuugisegu (Flowpoint, Planol, Rompox või analoog)	
Montaažisegu (tsemendiga segatud liiv 1:7)	h=3cm
Paekivikillustikust alus fr 32/63+16/32+8/12	h=30cm
Ühtlaseterisest jämeliivast alus TM115 (k≥1,0m/ööp)	h=30cm
Ühtlaseterisest peenliivast täitepinnas TM90, k>0.5m/ööp	vajadusel
Olemasolev aluskiht	

KATEND TÜÜP 3

Klinkerkivi	h=6cm
Montaažisegu (tsemendiga segatud liiv 1:7)	h=3cm
Paekivikillustikust alus fr 32/63+16/32+8/12	h=30cm
Ühtlaseterisest jämeliivast alus TM115 (k≥1,0m/ööp)	h=30cm
Ühtlaseterisest peenliivast täitepinnas TM90, k>0.5m/ööp	vajadusel
Olemasolev aluskiht	


KATEND TÜÜP 5

Munakivid	h=15cm
Vuugisegu (Flowpoint, Planol, Rompox või analoog)	
Kuivbetoon C16/20	h=10cm
Paekivikillustikust alus fr 32/63+16/32+8/12	h=25cm
Ühtlaseterisest jämeliivast alus TM115 (k≥1,0m/ööp)	h=30cm
Ühtlaseterisest peenliivast täitepinnas TM90, k>0.5m/ööp	vajadusel
Olemasolev aluskiht	



Reaalprojekt Reaalprojekt OÜ Vabaduse pst 174b 10917 Tallinn tel +372 608 11 00 www.reaalprojekt.ee reaalprojekt@reaalprojekt.ee		Töö nimetus Aindu aiad teede põhiprojekt	
Tellija Oda OÜ		Asukoht Aindu küla, Viljandi vald, Viljandi maakond	
Insener:	Heljo Rannakivi	Joonise nimetus Tüüpristlõige 4: TL101 munakivitee Tüüpristlõige 6: TL201 turg	
Insener:			
Insener:			
Projekti juht:	Ivo Vallas	Töö nr P23119	Staadium PP
Fail / Kuupäev: P23119_PP_TL-6-02200_loiked-tee.dwg / 28.06.2024		Kõide, eriosa TL	Joonise nr 6-02204

Tüüpristlõige 5:
TL104 parkla
PK 0+40,0
M 1:50

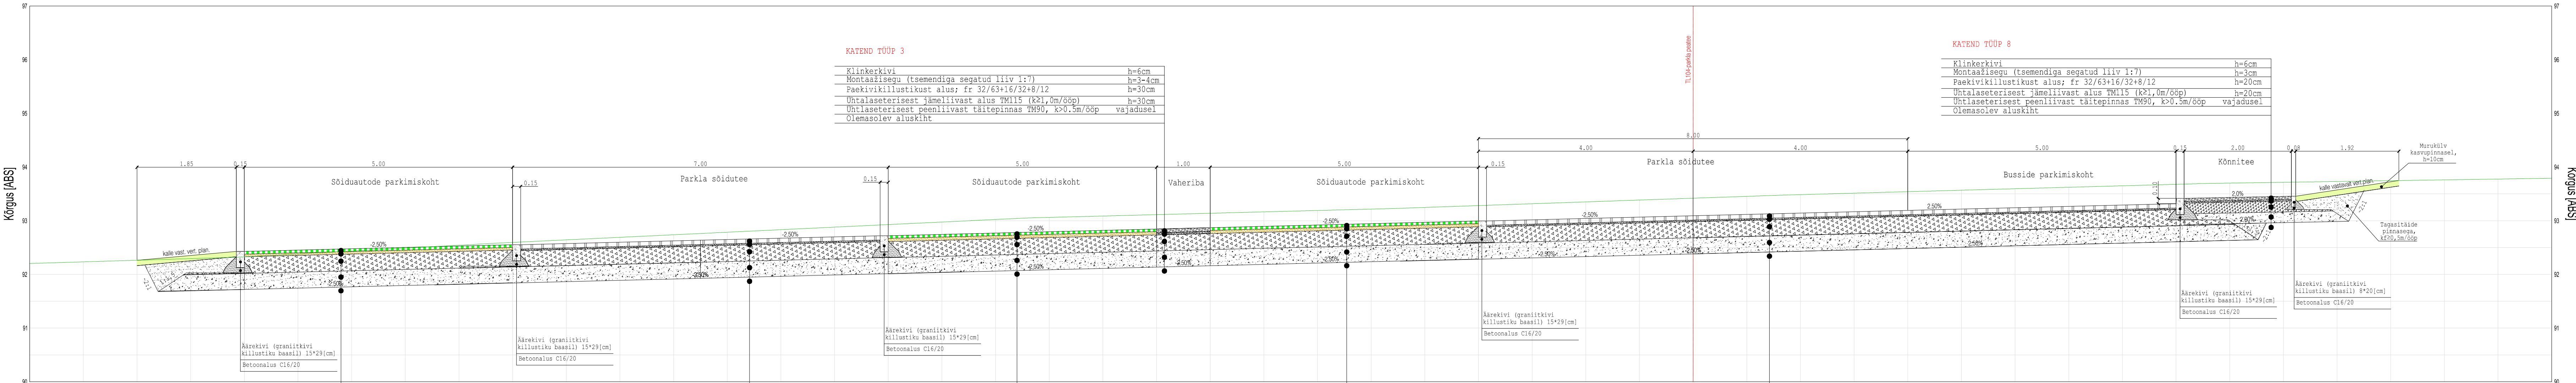

KATEND TÜÜP 3

Klinkerkivi	h=6cm
Montaazisegu (tsemendiga segatud liiv 1:7)	h=3-4cm
Paekivikillustikust alus; fr 32/63+16/32+8/12	h=30cm
Uhtalaseterisest jämeliivast alus TM115 (k≥1,0m/ööp)	h=30cm
Uhtlaseterisest peenliivast täitepinnas TM90, k>0.5m/ööp	vajadusel
Olemasolev aluskiht	

KATEND TÜÜP 8

Klinkerkivi	h=6cm
Montaazisegu (tsemendiga segatud liiv 1:7)	h=3cm
Paekivikillustikust alus; fr 32/63+16/32+8/12	h=20cm
Uhtalaseterisest jämeliivast alus TM115 (k≥1,0m/ööp)	h=20cm
Uhtlaseterisest peenliivast täitepinnas TM90, k>0.5m/ööp	vajadusel
Olemasolev aluskiht	

KATEND TÜÜP 9

Murukärg, täidetud mulla ja muruseemne seguga, 33x33cm	h=5cm
Liivast alus (võib olla segatud kompostiga)	h=6cm
Stabiiliseerimiskangas, eraldav geotekstiil	
Paekivikillustikust alus; fr 32/63+16/32+8/12	h=30cm
Uhtalaseterisest jämeliivast alus TM115 (k≥1,0m/ööp)	h=30cm
Uhtlaseterisest peenliivast täitepinnas TM90, k>0.5m/ööp	vajadusel
Olemasolev aluskiht	

KATEND TÜÜP 2


Murukivi "Golfikivi", 14x14cm	h=8cm
Montaazisegu (tsemendiga segatud liiv 1:7)	h=3cm
Paekivikillustikust alus; fr 32/63+16/32+8/12	h=30cm
Uhtalaseterisest jämeliivast alus TM115 (k≥1,0m/ööp)	h=30cm
Uhtlaseterisest peenliivast täitepinnas TM90, k>0.5m/ööp	vajadusel
Olemasolev aluskiht	


KATEND TÜÜP 9

Murukärg, täidetud mulla ja muruseemne seguga, 33x33cm	h=5cm
Liivast alus (võib olla segatud kompostiga)	h=6cm
Stabiiliseerimiskangas, eraldav geotekstiil	
Paekivikillustikust alus; fr 32/63+16/32+8/12	h=30cm
Uhtalaseterisest jämeliivast alus TM115 (k≥1,0m/ööp)	h=30cm
Uhtlaseterisest peenliivast täitepinnas TM90, k>0.5m/ööp	vajadusel
Olemasolev aluskiht	


KATEND TÜÜP 2

Murukivi "Golfikivi", 14x14cm	h=8cm
Montaazisegu (tsemendiga segatud liiv 1:7)	h=3cm
Paekivikillustikust alus; fr 32/63+16/32+8/12	h=30cm
Uhtalaseterisest jämeliivast alus TM115 (k≥1,0m/ööp)	h=30cm
Uhtlaseterisest peenliivast täitepinnas TM90, k>0.5m/ööp	vajadusel
Olemasolev aluskiht	

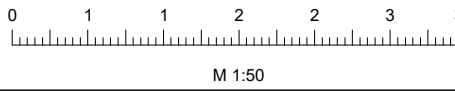


 Reaalprojekt OÜ Vabaduse pst 174b 10917 Tallinn tel +372 608 11 00 www.reaalprojekt.ee reaalprojekt@reaalprojekt.ee		Töö nimetus Aindu aiad teede põhiprojekt	
Tellija Oda OÜ		Asukoht Aindu küla, Viljandi vald, Viljandi maakond	
Insenner: Insenner: Insenner:	Heljo Rannakivi	Joonise nimetus Tüüpristlõige 5: TL104 parkla	Mõõtkava 1:50
Projekti juht:	Ivo Vallas	Töö nr P23119	Joonise nr 6-02205
Fail / Kuupäev:	P23119_PP_TL-6-02200_loaked-tee.dwg / 28.06.2024	Stadium PP	Kõide, eriosa TL


Tüüpristlõige 8:
JT305 jalg- ja jalgrattatee
PK 0+20,0
M 1:50

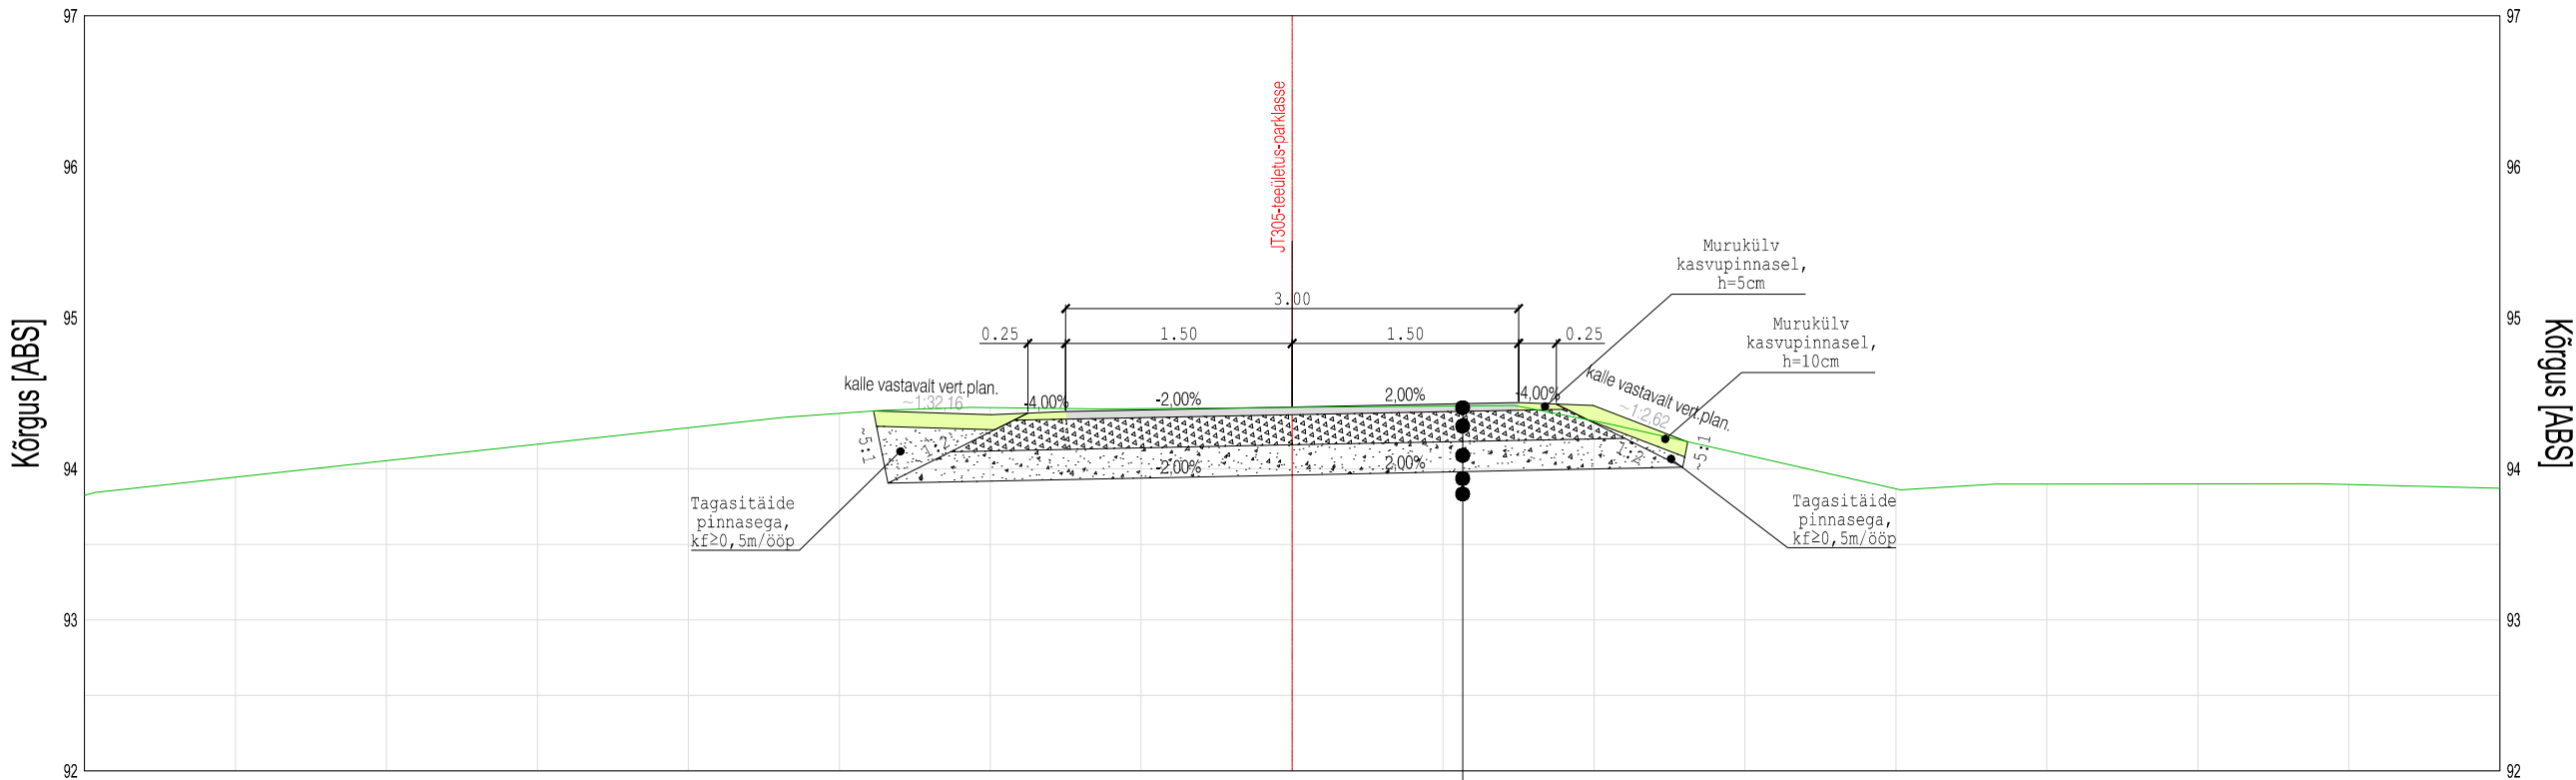


KATEND TÜÜP 7

Asfaltbetoon AC 8 surf	h=5cm
Ridakillustikalus fr 4/32	h=20cm
Ühtlaseterisest jämeliivast alus TM115 (k≥1,0m/ööp)	h=20cm
Ühtlaseterisest peenliivast täitepinnas TM90, k>0.5m/ööp	vajadusel
Olemasolev aluskiht	

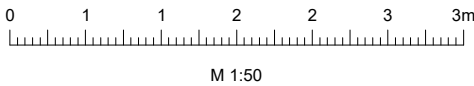

 <div>Reaalprojekt OÜ Vabaduse pst 174b 10917 Tallinn tel +372 608 11 00 www.reaalprojekt.ee reaalprojekt@reaalprojekt.ee</div>			Töö nimetus Aindu aiad teede põhiprojekt			
Tellija Oda OÜ			Asukoht Aindu küla, Viljandi vald, Viljandi maakond			
Insener:	Heljo Rannakivi		Joonise nimetus Tüüpristlõige 8: JT305 jalg- ja jalgrattatee		Mõõtkava 1:50	
Insener:						
Insener:						
Projekti juht:	Ivo Vallas		Töö nr P23119	Stadium PP	Kõide; eriosa TL	Joonise nr 6-02206
Fail / Kuupäev: P23119_PP_TL-6-02200_loiked-teed.dwg / 28.06.2024						

Tüüpristlõige 9:
JT301 turujalgtee
PK 0+06,8
M 1:50

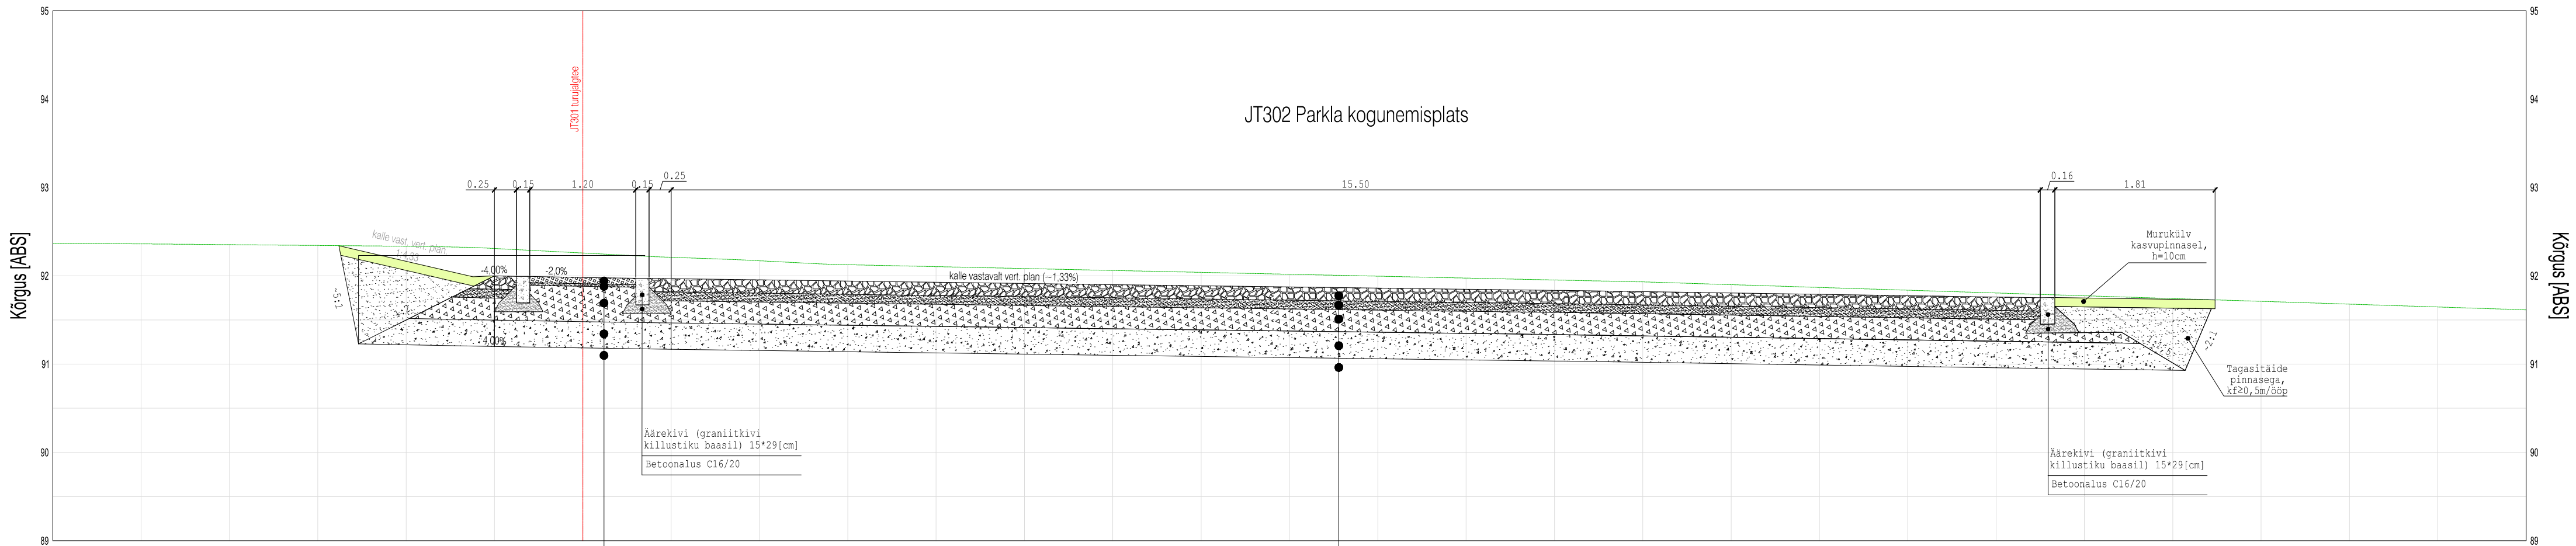

KATEND TÜÜP 3

Klinkerkivi	h=6cm
Montaažisegu (tsemendiga segatud liiv 1:7)	h=3cm
Paekivist fraktsioneeritud killustikust alus; fr 32/63+16/32+8/12	h=40cm
Ühtlaseterisest jämeliivast alus TM115 (k≥1,0m/ööp)	h=30cm
Ühtlaseterisest peenliivast Tagasitaiide pinnasega, kf≥0,5m/ööp	h=10cm
Olemasolev aluskiht	

KATEND TÜÜP 5

Munakivid	h=15cm
Vuugisegu (Flowpoint, Planol, Rompox või analoog)	
Kuivbetoon C16/20	h=10cm
Paekivikillustikust alus fr 32/63+16/32+8/12	h=25cm
Ühtlaseterisest jämeliivast alus TM115 (k≥1,0m/ööp)	h=30cm
Ühtlaseterisest peenliivast täitepinnas TM90, k>0.5m/ööp vajadusel	
Olemasolev aluskiht	



Reaalprojekt Reaalprojekt OÜ Vabaduse pst 174b 10917 Tallinn tel +372 608 11 00 www.reaalprojekt.ee reaalprojekt@reaalprojekt.ee		Töö nimetus Aindu aiad teede põhiprojekt		
Tellija Oda OÜ		Asukoht Aindu küla, Viljandi vald, Viljandi maakond		
Insener:	Heljo Rannakivi	Joonise nimetus Tüüpristlõige 9: JT301 turujalgtee ja JT302 parkla kogunemisplats		Mõdikava 1:50
Projekti juht:	Ivo Vallas	Töö nr P23119	Staadium PP	Kõide; eriosa TL
Fail / Kuupäev: P23119_PP_TL-6-02200_loiked-teed.dwg / 28.06.2024		Joonise nr 6-02207		