


Toru paigaldamine maantee alas 25157 Rõuge rahvamaja tee

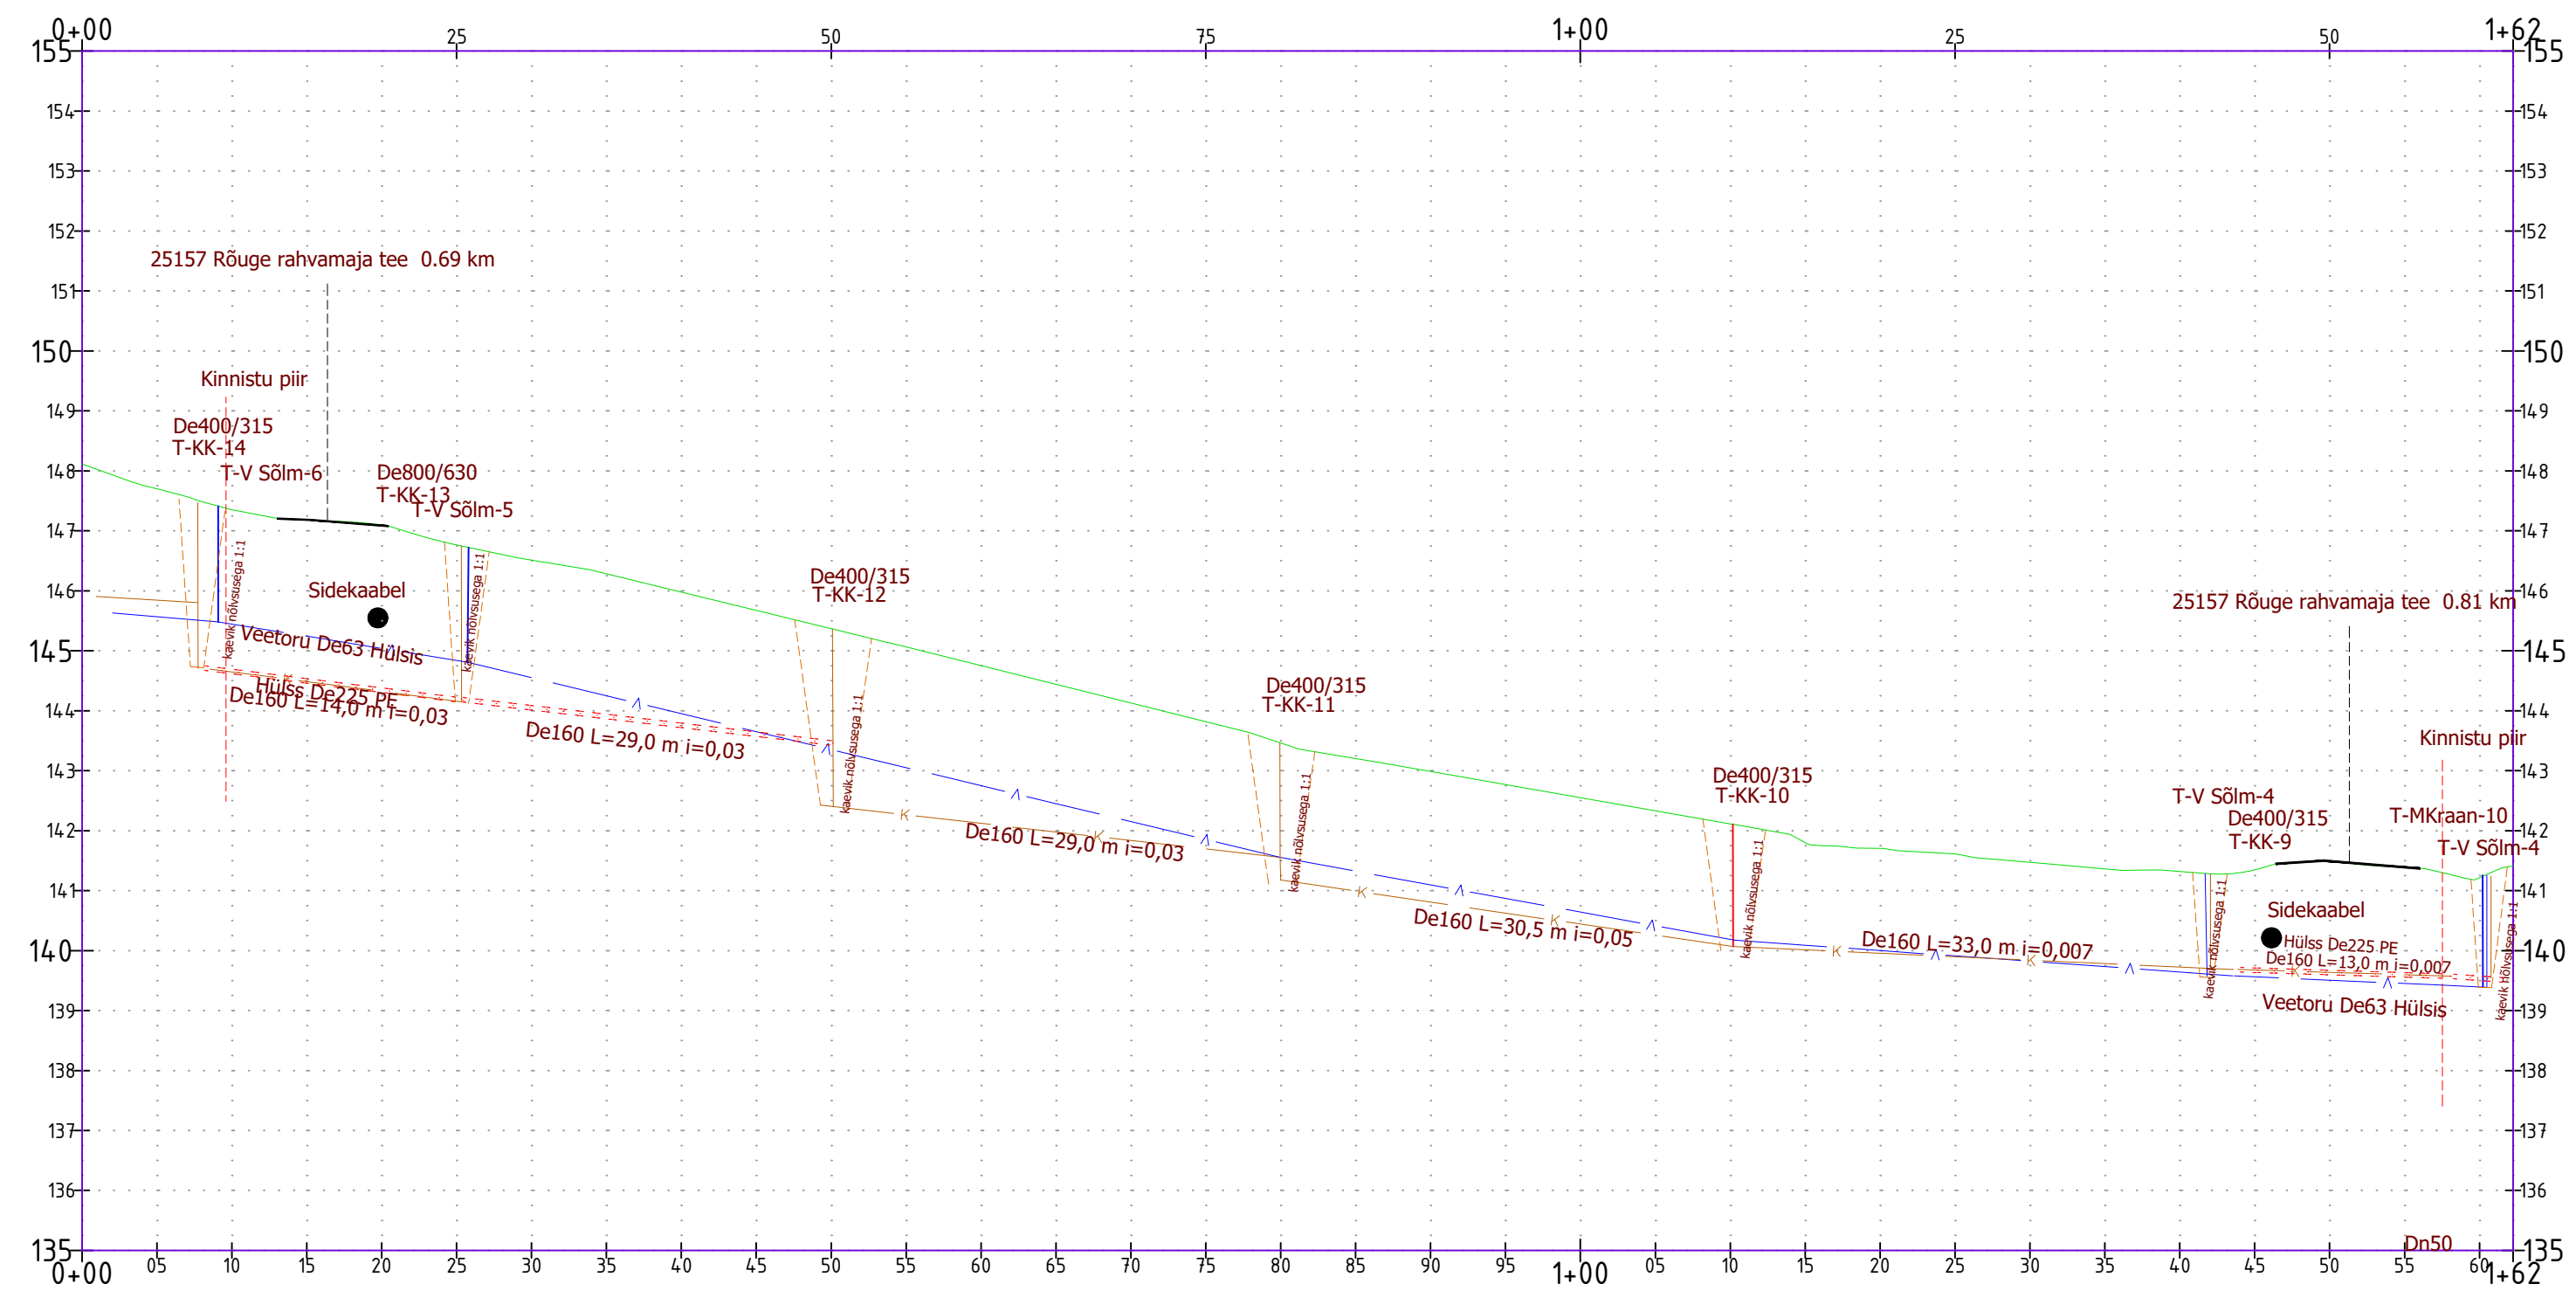

Märkused: Koordinaadid L-EST 97 süsteemis.
Kõrgused EH2000 süsteemis.

Töö nimetus: Rõuge aleviku vee-ja kanalisatsiooniorustiku ehitus		Mõõp: 1:250
Koostas: Tanel Treial	Kulsetunnistuse nr: 182902	Tellijä: AS Värvi Vesi
Kontrollis: Peep Pihus	Kulsetunnistuse nr: 185107	
Joomise nimetus: Toru paigaldamine 25157 Rõuge Rahvamaja tee		Kuupäev: 27.11.2024
Leht 1		Töö nr:
Lehti 1		

