


Isikliku kasutusõiguse seadmise plaan

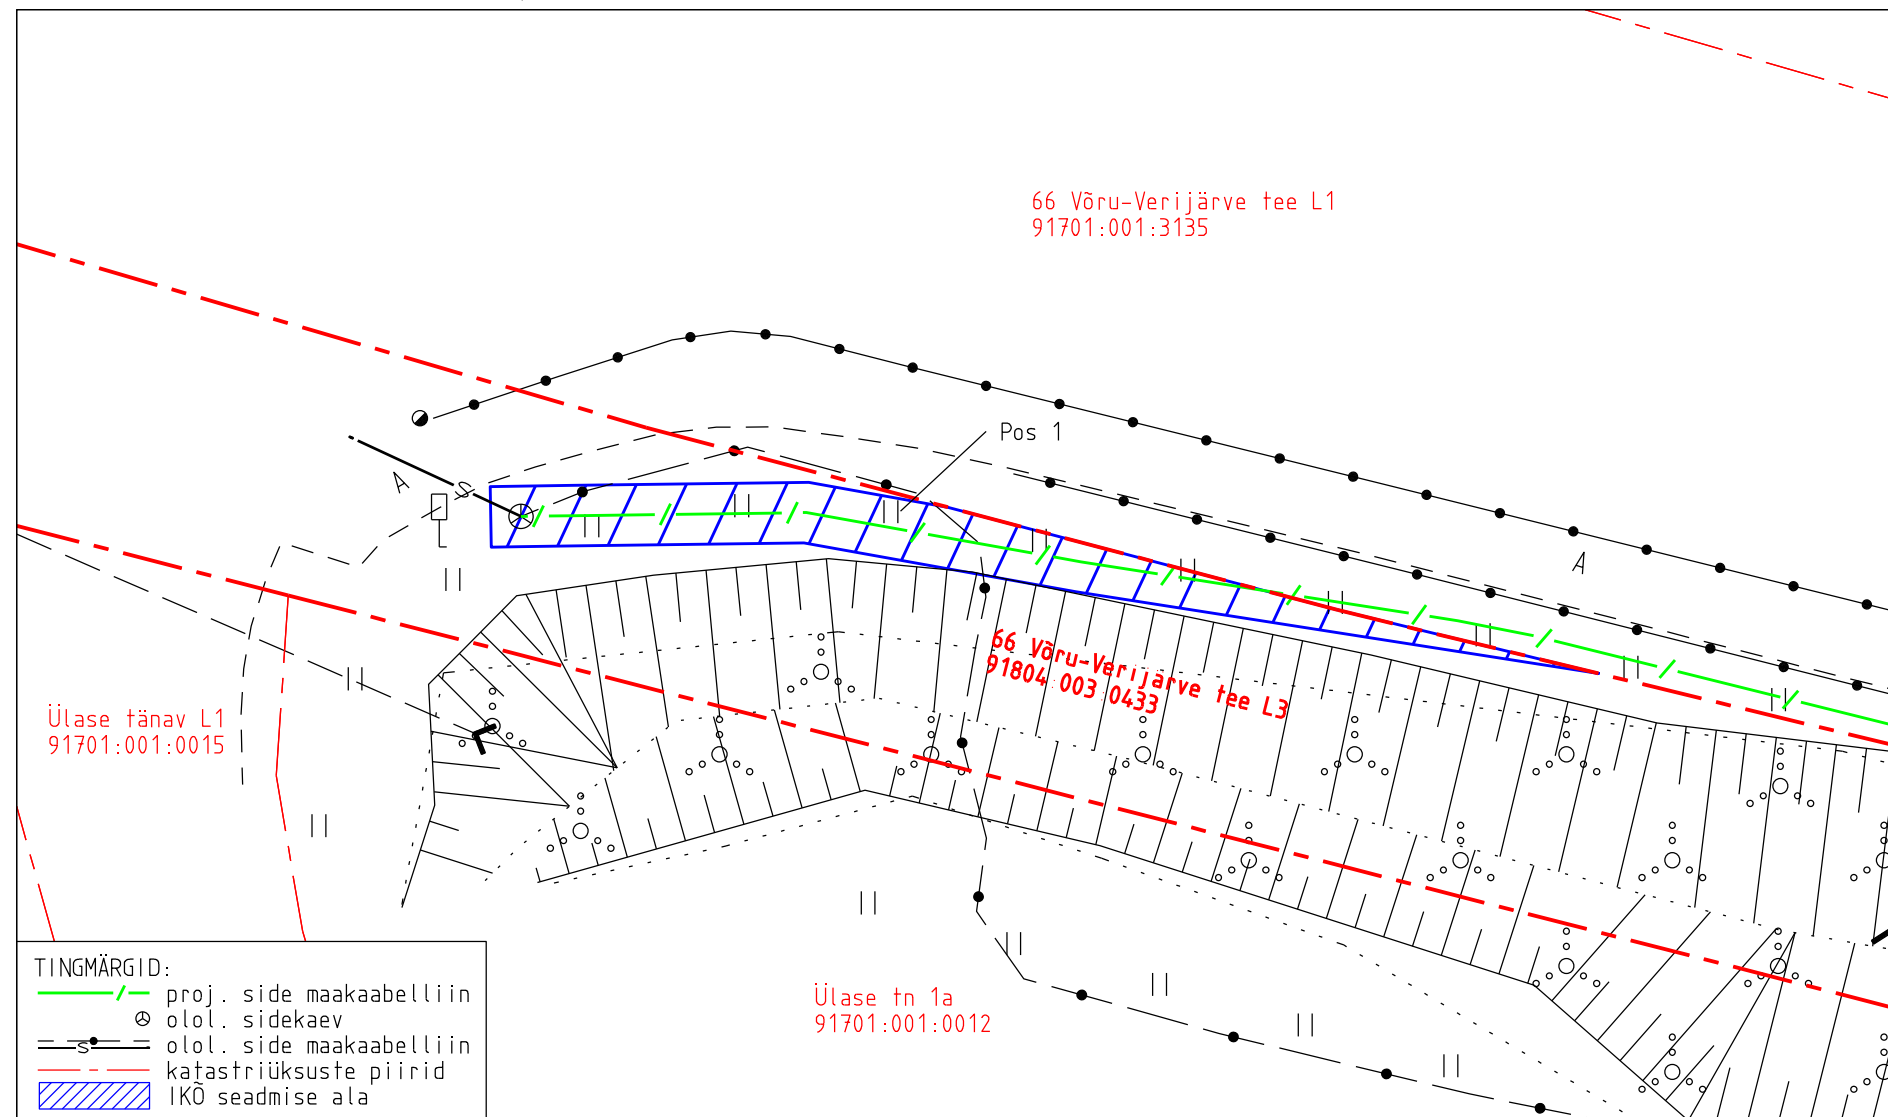

TINGMÄRGID:	
---	proj. side maakaabelliin
⊗	olol. sidekaev
---	olol. side maakaabelliin
---	katastriüksuste piirid
▨	IKÕ seadmise ala

IKÕ ala pos nr	Registriosa nr, KV kood	Katastriüksuse tunnus, nimi ja sihtotstarve	Ala pindala (m2)
1	2948441, KV31142	91804:003:0433; 66 Võru-Verijärve tee L3 transpordimaa	52

Projekti nimetus				Töö nr
Võru maakond, Võru vald, Kose alevik, Vahtra tn 1 Telia sideühendus				15141P / PF14604
Projekti koostaja	Plaani koostaja	Mõõtkava	Leht	Kuupäev
Kirjanurk OÜ	A. Jankovskaja	1:250	1-1	30.07.2026