



Kinnistu servituudiala kooskõlastusleht  
M 1:500 (1 cm = 5.0 m)

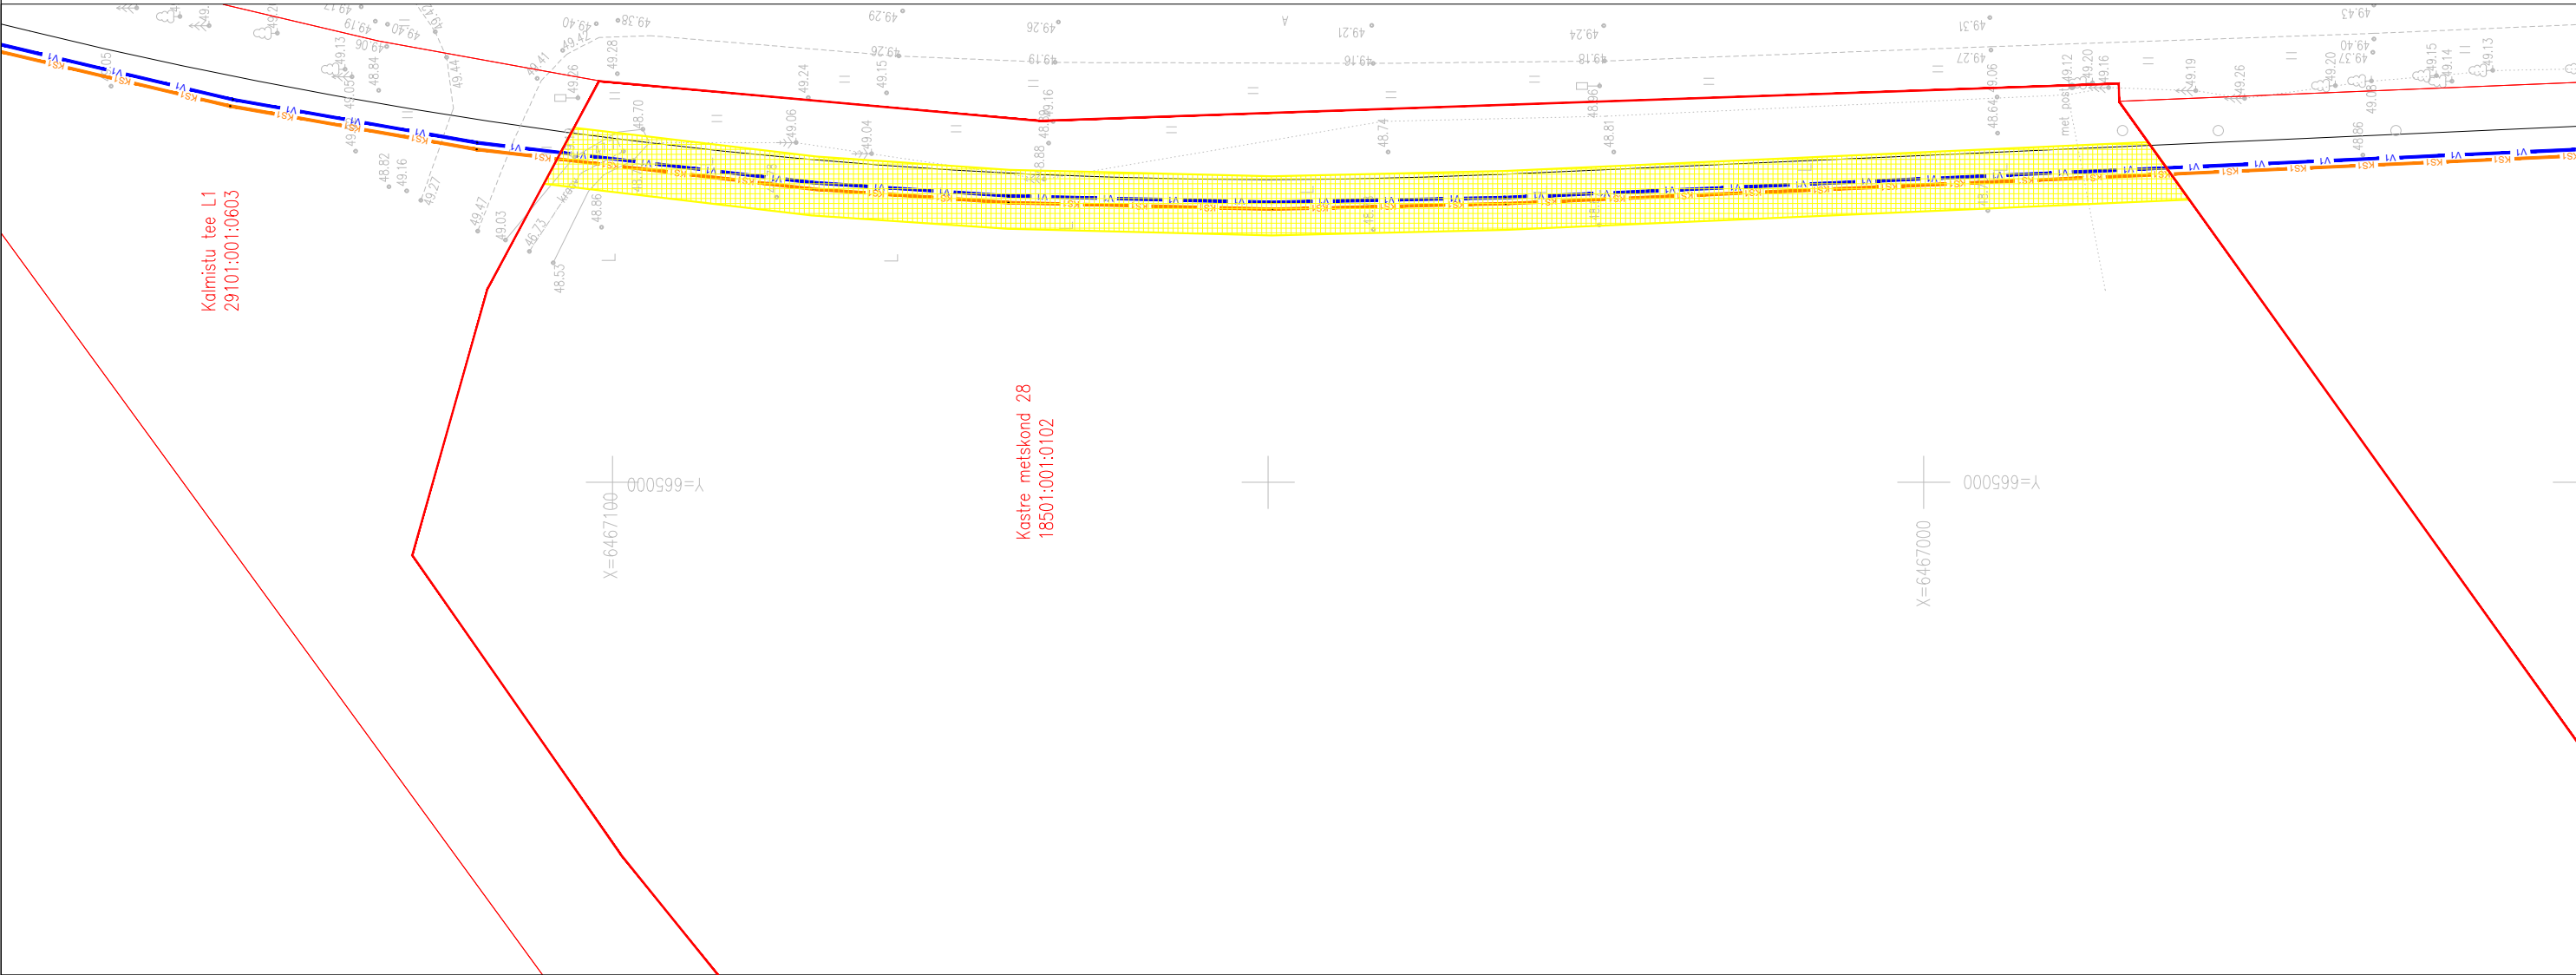

Leppemärgid:

- Katastriüksuse piir
- V2 Varem projekteeritud veetorustik
- V1 Projekteeritav veetorustik
- KS1 Projekteeritav survekanalisatsioonitorustik
- Isikliku kasutusõiguse / sundvalduse ala 553,6 m<sup>2</sup>

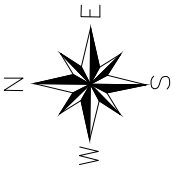

**Nõustun kooskõlastuslehel toodud torustike asukohaga kinnistul ja rajamisega kinnistule.**

**Nõustun sundvalduse seadmisega kinnistule AS Emajõe Veevärk kasuks.**

☐ (Valida üks ning  
märkida valik  
ristiga)

**Nõustun isikliku kasutusõiguse seadmisega kinnistule AS Emajõe Veevärk kasuks.**

Kinnistu esindaja (esindajate) nimi (nimed): \_\_\_\_\_

Postiaadress: \_\_\_\_\_

Telefon/e-post: \_\_\_\_\_

Kinnistu esindaja märkused \_\_\_\_\_

Kuupäev: \_\_\_\_\_ Allkiri: \_\_\_\_\_