
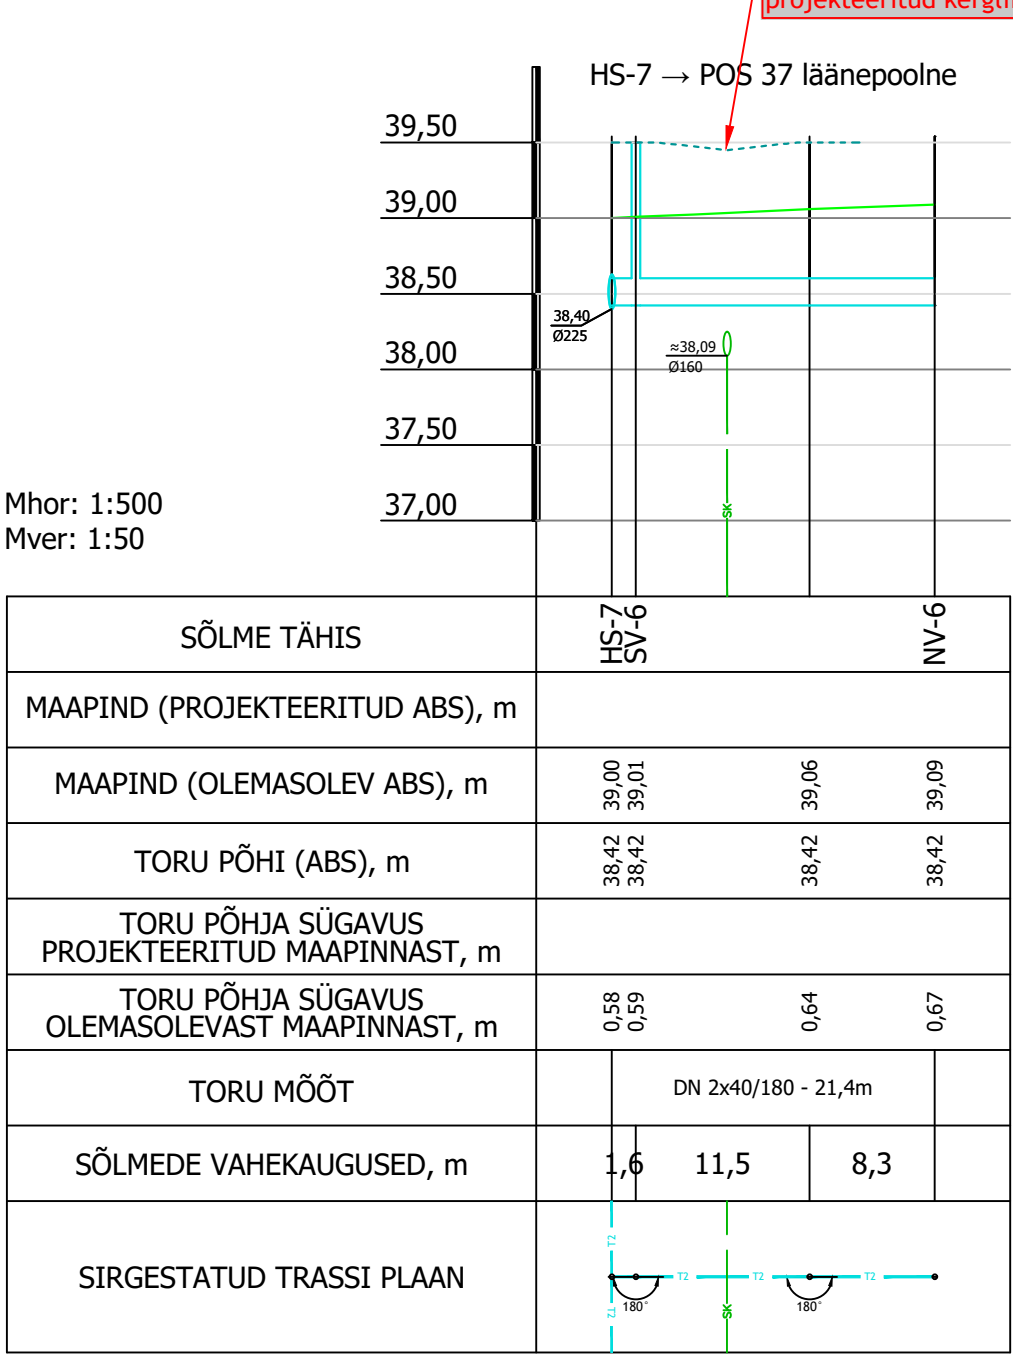
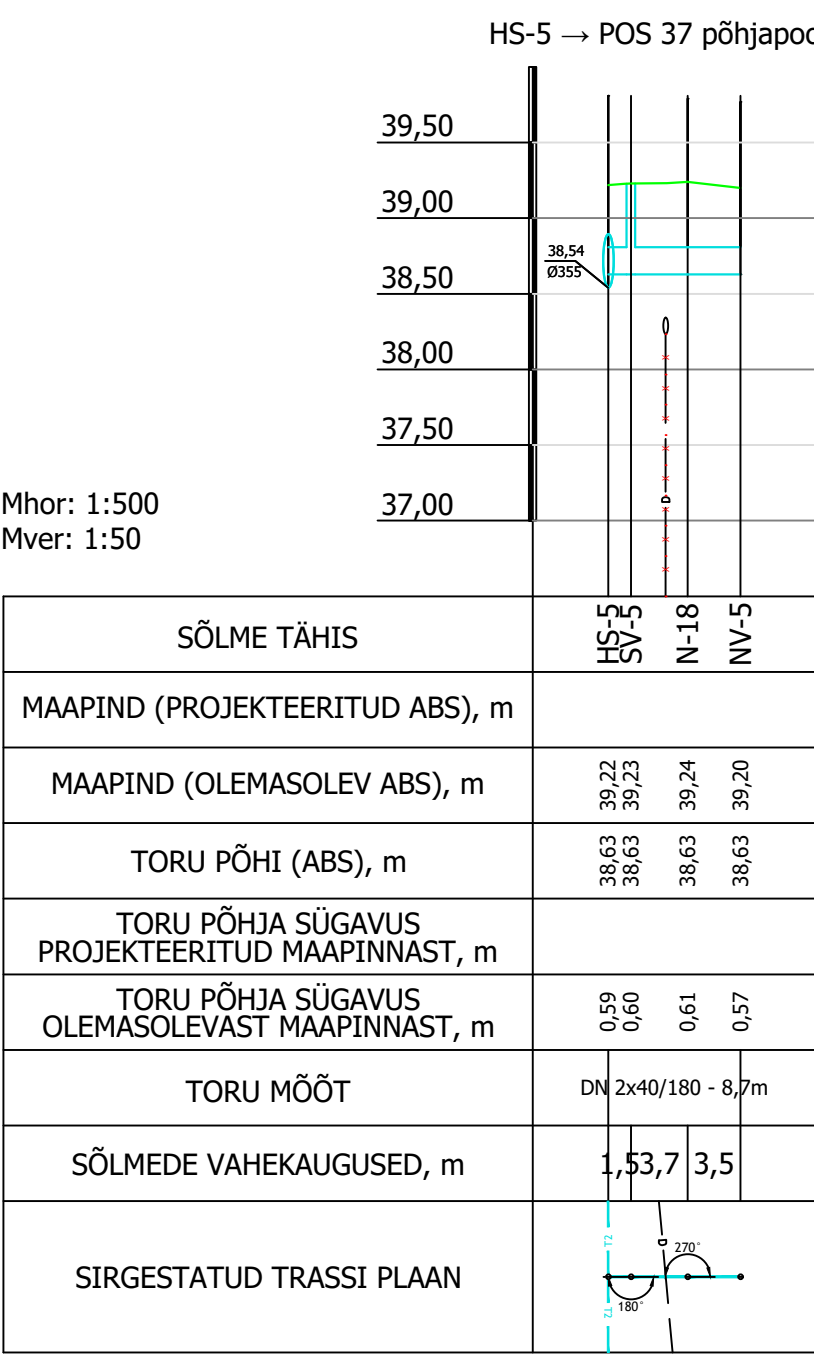


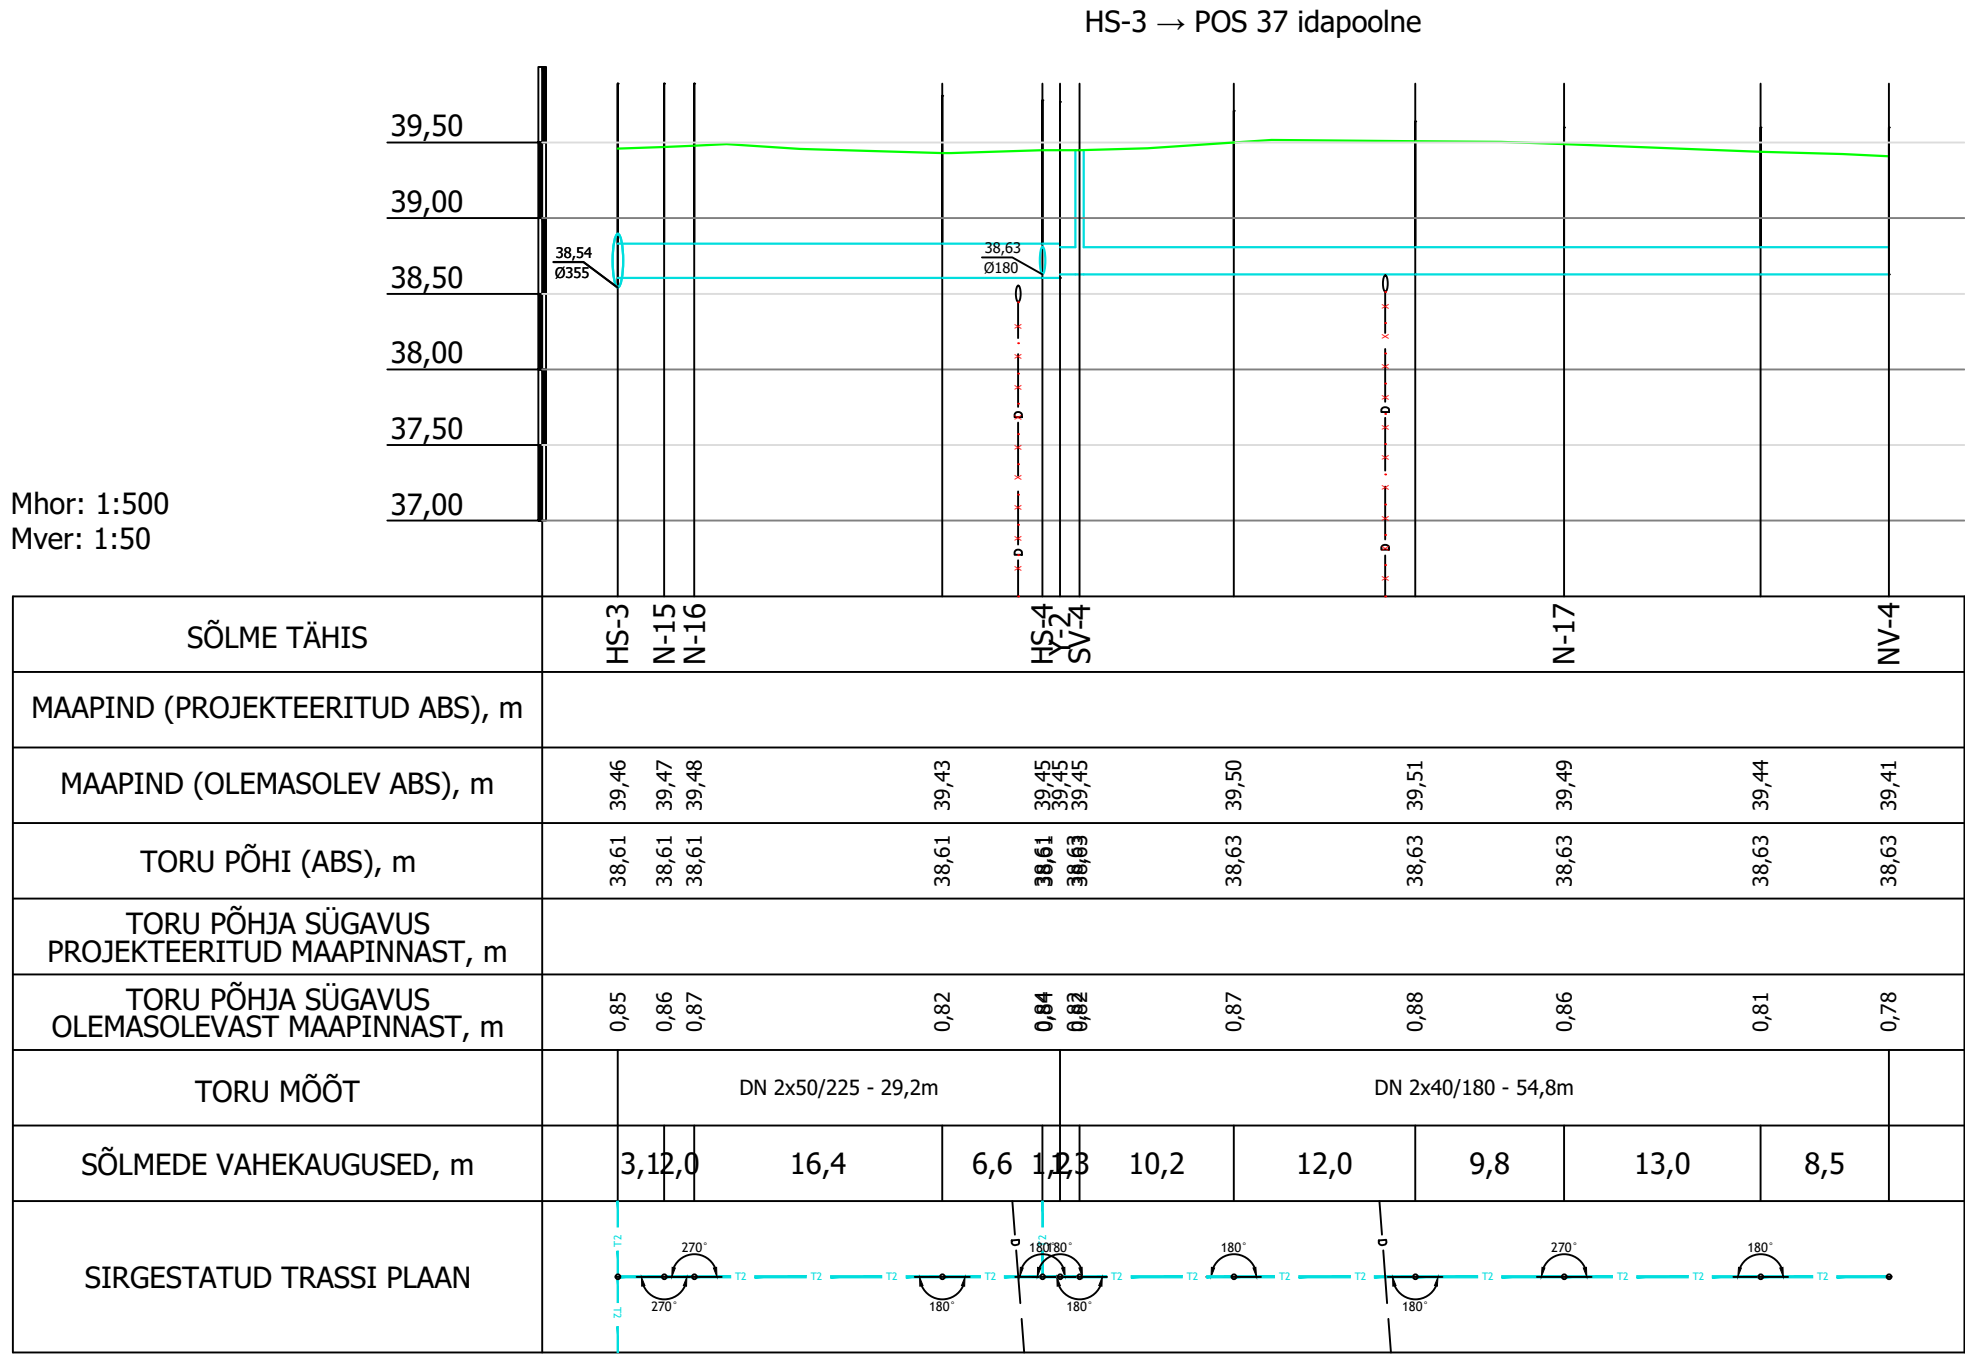

TINGMÄRGID
Hemetli OÜ, töö nr 0044 mahus projekteeritud:

- Projekteeritud kaugküttetorustik
- Projekteeritud kaugküttetorustik, kaitsehülis

Hemetli OÜ, töö nr 0044 muu:

- Olemasolev maapind
- Kolmanda osapoole projekteeritud maapind

Märkused:

1. Tähelepanu! Projekteeritud torustike rajamine, olemasoleva maapinna ABS kõrgustel ON KEELATUD!
2. Tähelepanu! Projekteeritud torustike rajamine ON LUBATUD peale arenduse mahus planeeritud (toodud pikiprofiilidel) ning täiendavalt vajalikku maapindade tõstmist. Planeeritud ning täiendavalt vajalike maapindade tõstmisega tuleb tagada projekteeritud torustike nõuetekohane paigaldamisügavus!
4. Profiilidel on kõrgused toodud EH-2000 süstemis.
5. Kõikide projekteeritud torustiku sisseviikude ning olemasolevate torustiku ühenduspunktide kõrgused tuleb täpsustada tööde käigus!
6. Kõikide projekteeritud torustikuga ristuvate tehnovõrkude asukohad ja kõrgused tuleb täpsustadatööde käigus!

...	...	...	...
Muudatuse nr	Kuupäev	Teostaja	Muudatuse kirjeldus

Projekteerija: Hemetli OÜ MTR: EEP004881 E-mail: info@hemetli.ee Telefon: +372 53 77 77 70 Aadress: Kullaaugu, Kipastu Küla, Elva vald, Tartu maakond, 61105	Töö nimetus: Luunja aleviku Pronkshobu ning Kopli tänavate piirkonna kaugkütte jaotus- ning liitumistorustike rajamine Joonise nimetus: Kaugküttetorustiku pikiprofiil	Tellijä: SW Energia OÜ Töö nr: 0044 Stadium: PP Joonise nr: 6-01-4 Möötkava: 1:500/1:50 Kuupäev: 02.03.2026
Insener: Hendrik Mikk Vastutav insener: Aleksandr Ledvanov	Allkiri: allkirjastatud digitaalselt Allkiri: allkirjastatud digitaalselt	Objekti aadress: Tartu maakond Luunja vald Luunja alevik