



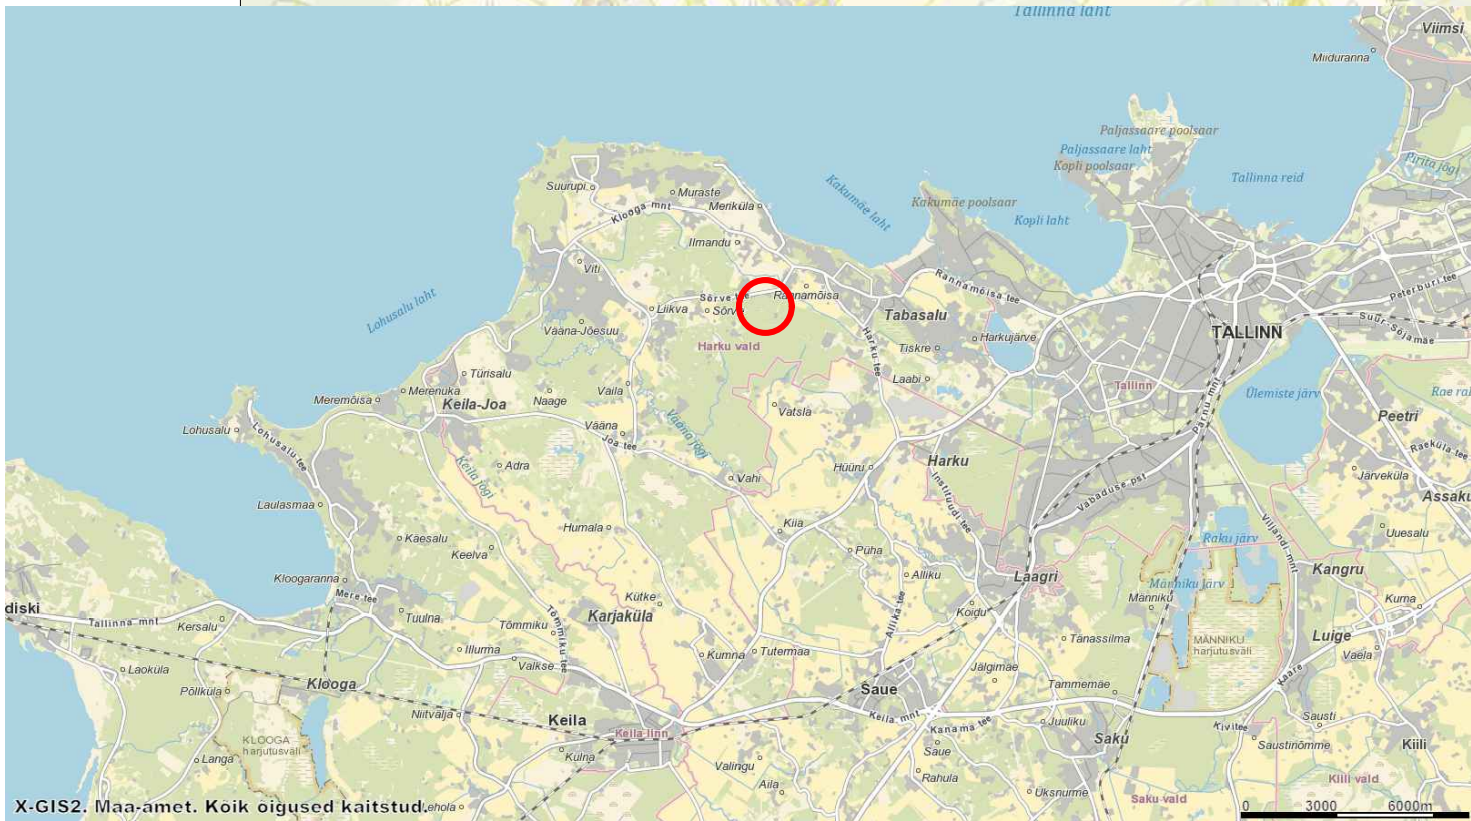

- Proj. survekanalisatsioon
- Proj. veetoru ja survekanalisatsioon
- Proj. veetoru
- Proj. reoveepumpla
- Proj. hüdrant
- Proj. survetoru hoodussõlm

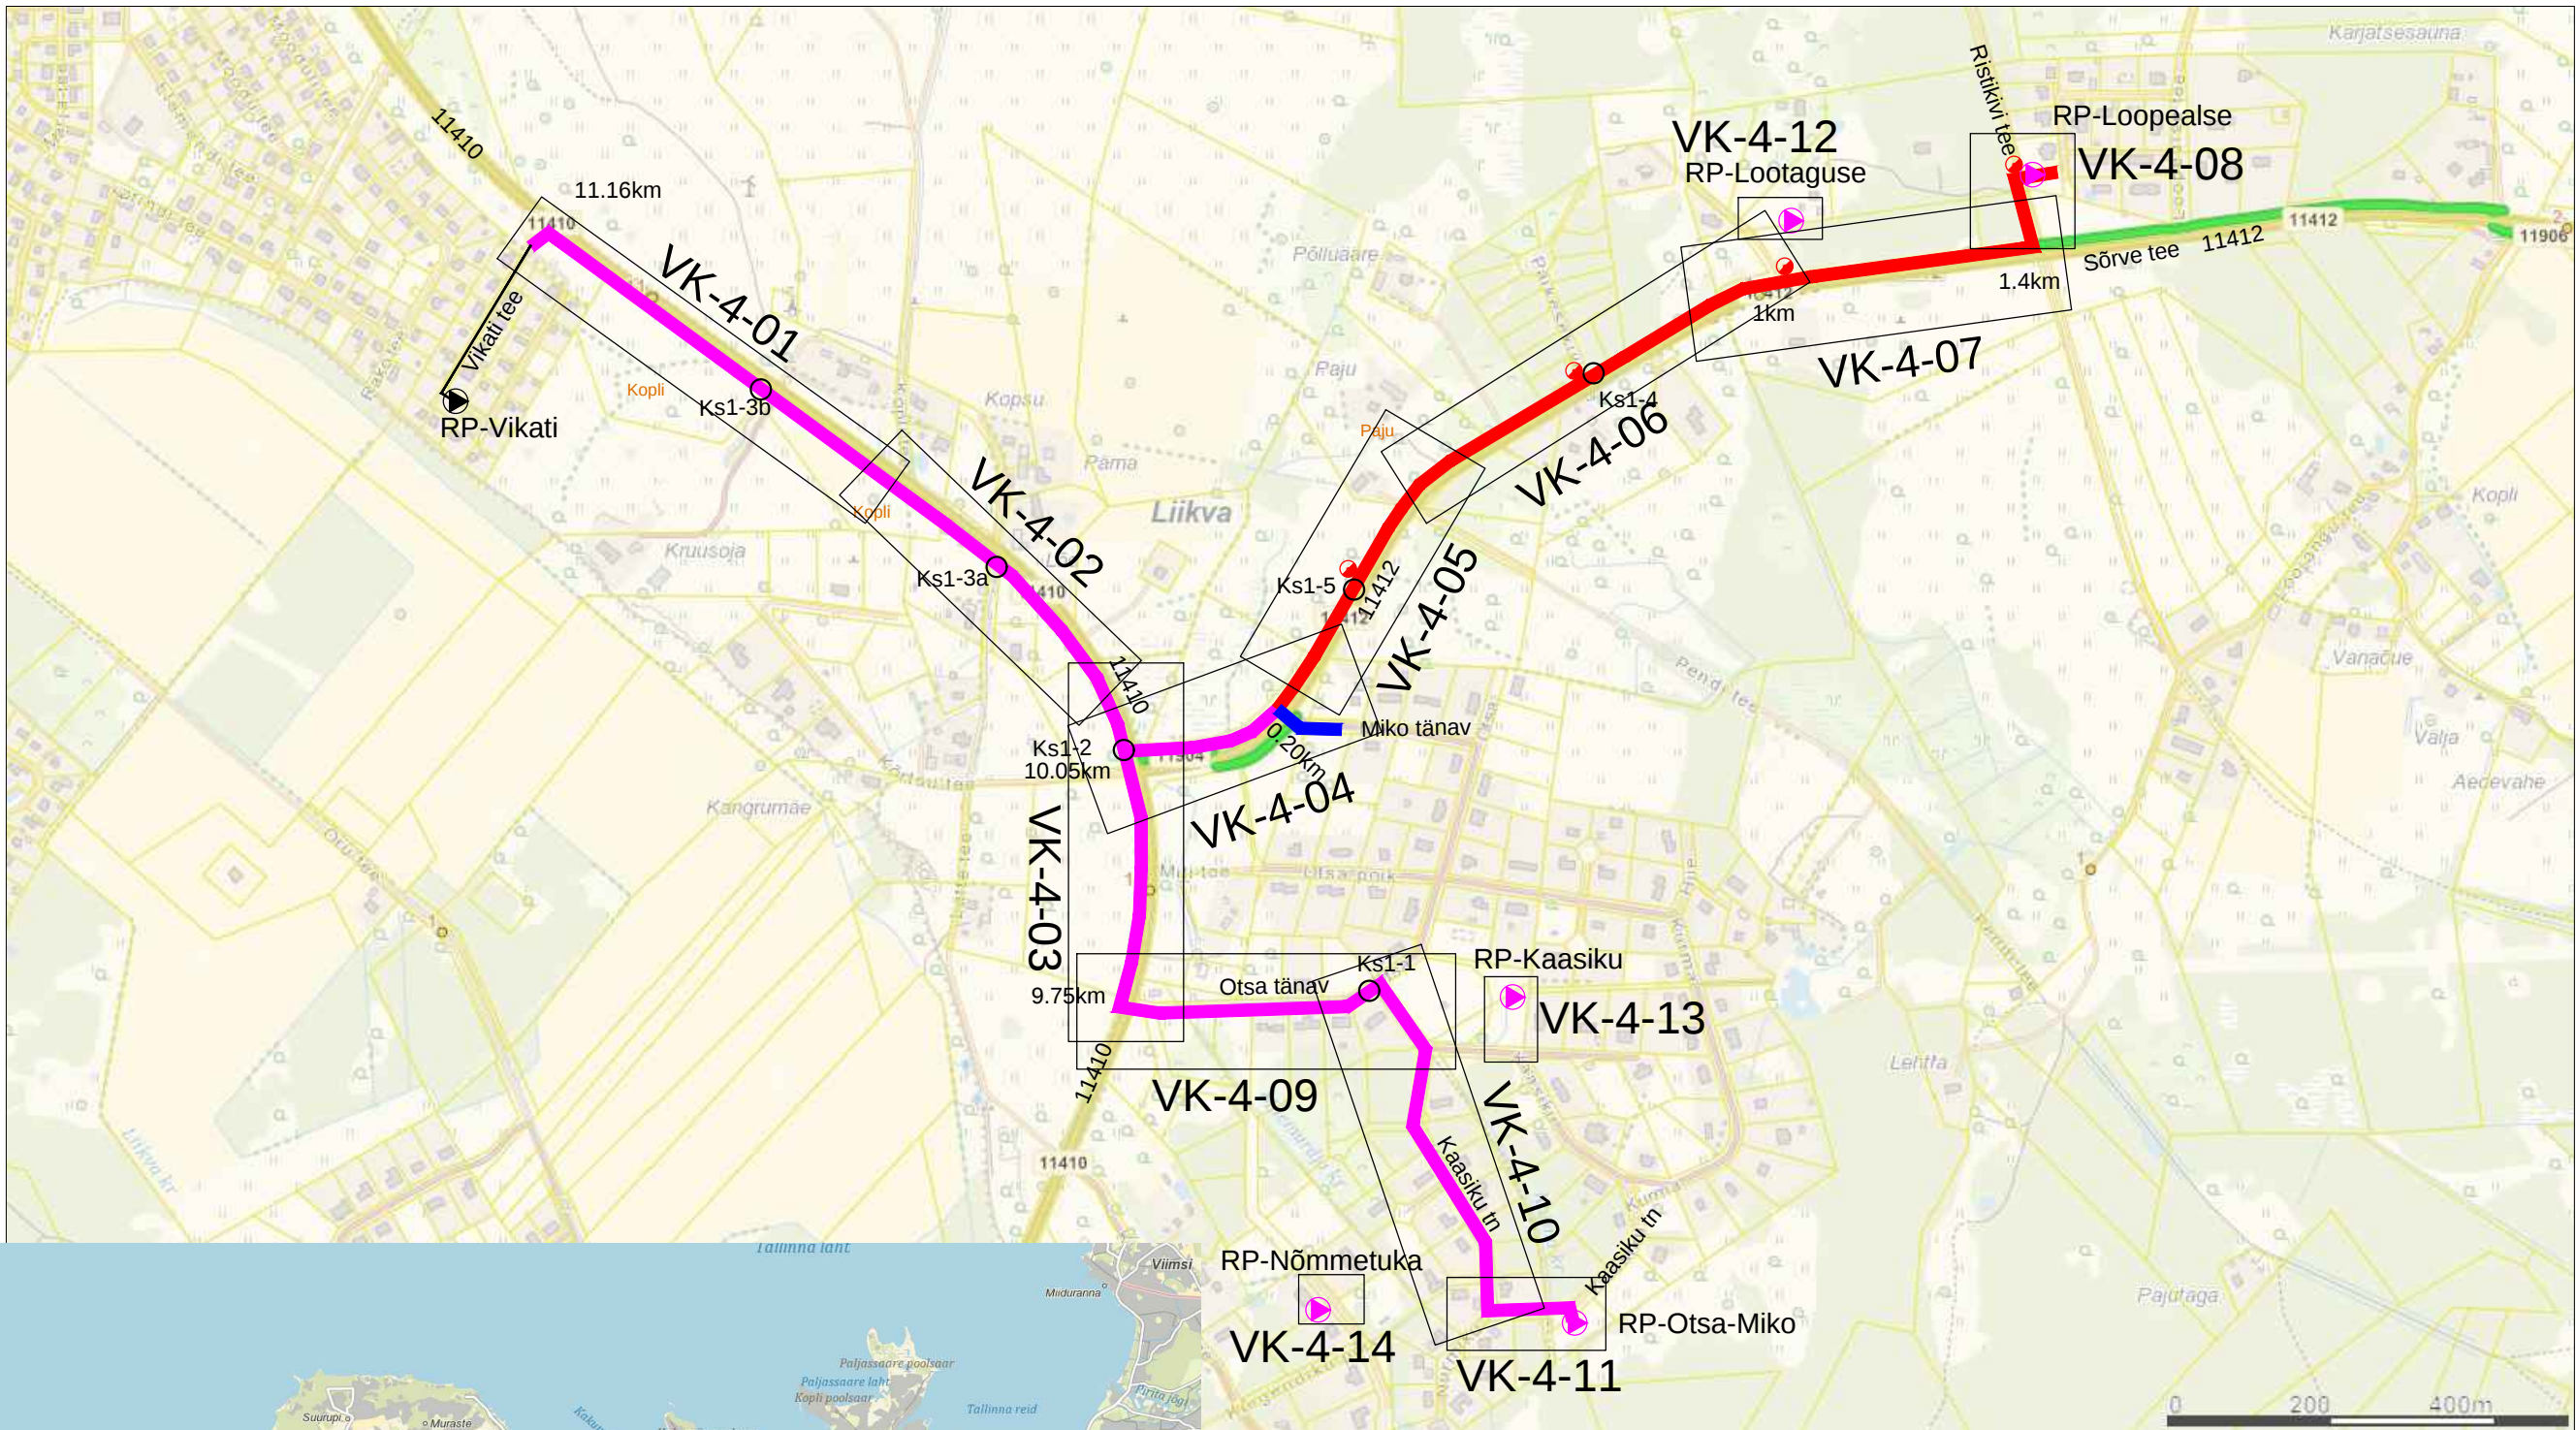

KIIRVOOL OÜ
Pärnu mnt 160a Tallinn 11317
Reg. nr 11281982
MTR nr EEP000864
www.kiirvool.ee; tel. 6142122

Joonise nimetus
Asukohaskeem
Asendiplaanide paiknemise skeem

Tellija **AS Terrat**
Töö nimi
**Harku vald Otsa-Miko ja Loopealse piirkonna
ÜVK rekonstrueerimine ja rajamine**

Töö nr 518/25	Joonise nr. AS-1	Mõõtkava
Kuupäev 13.03.2025	Versioon	Stadium EP
Projekteeris T.Piirsalu	Kontrollis	