

M1:125

LK1/2

Jrk nr.	IKÕ ala Pos nr. (plaanil)	Kinnistu registrios number	Katastriüksuse tunnus, nimi ja sihtotstarve:	Asukoht riigitee (nr ja nimi) suhtes (lõigu algus ja lõpp km.)	Ala pindala ruutmeetrites m ²
1.	Pos1	8284250	49301:003:0011; 25199 Mõniste-Tiitsa- Karisöödi tee; transpordimaa	25199 Mõniste-Tiitsa-Karisöödi tee; ristumine 6,20 km ;	28
2	Pos 2	8284250	49301:003:0011; 25199 Mõniste-Tiitsa- Karisöödi tee; transpordimaa	25199 Mõniste-Tiitsa-Karisöödi tee; 6,34-6,35 ;	8

ISIKLIKU KASUTUSÕIGUSE ALA ASENDISKEEM

M1:125

Projekteerija: Triinu Koger (5674 3238)

Kontrollis: Jaanus Kaldoja +372 5534119




Kasutusala



Proj. side maakaabel



Katastriüksuse piir

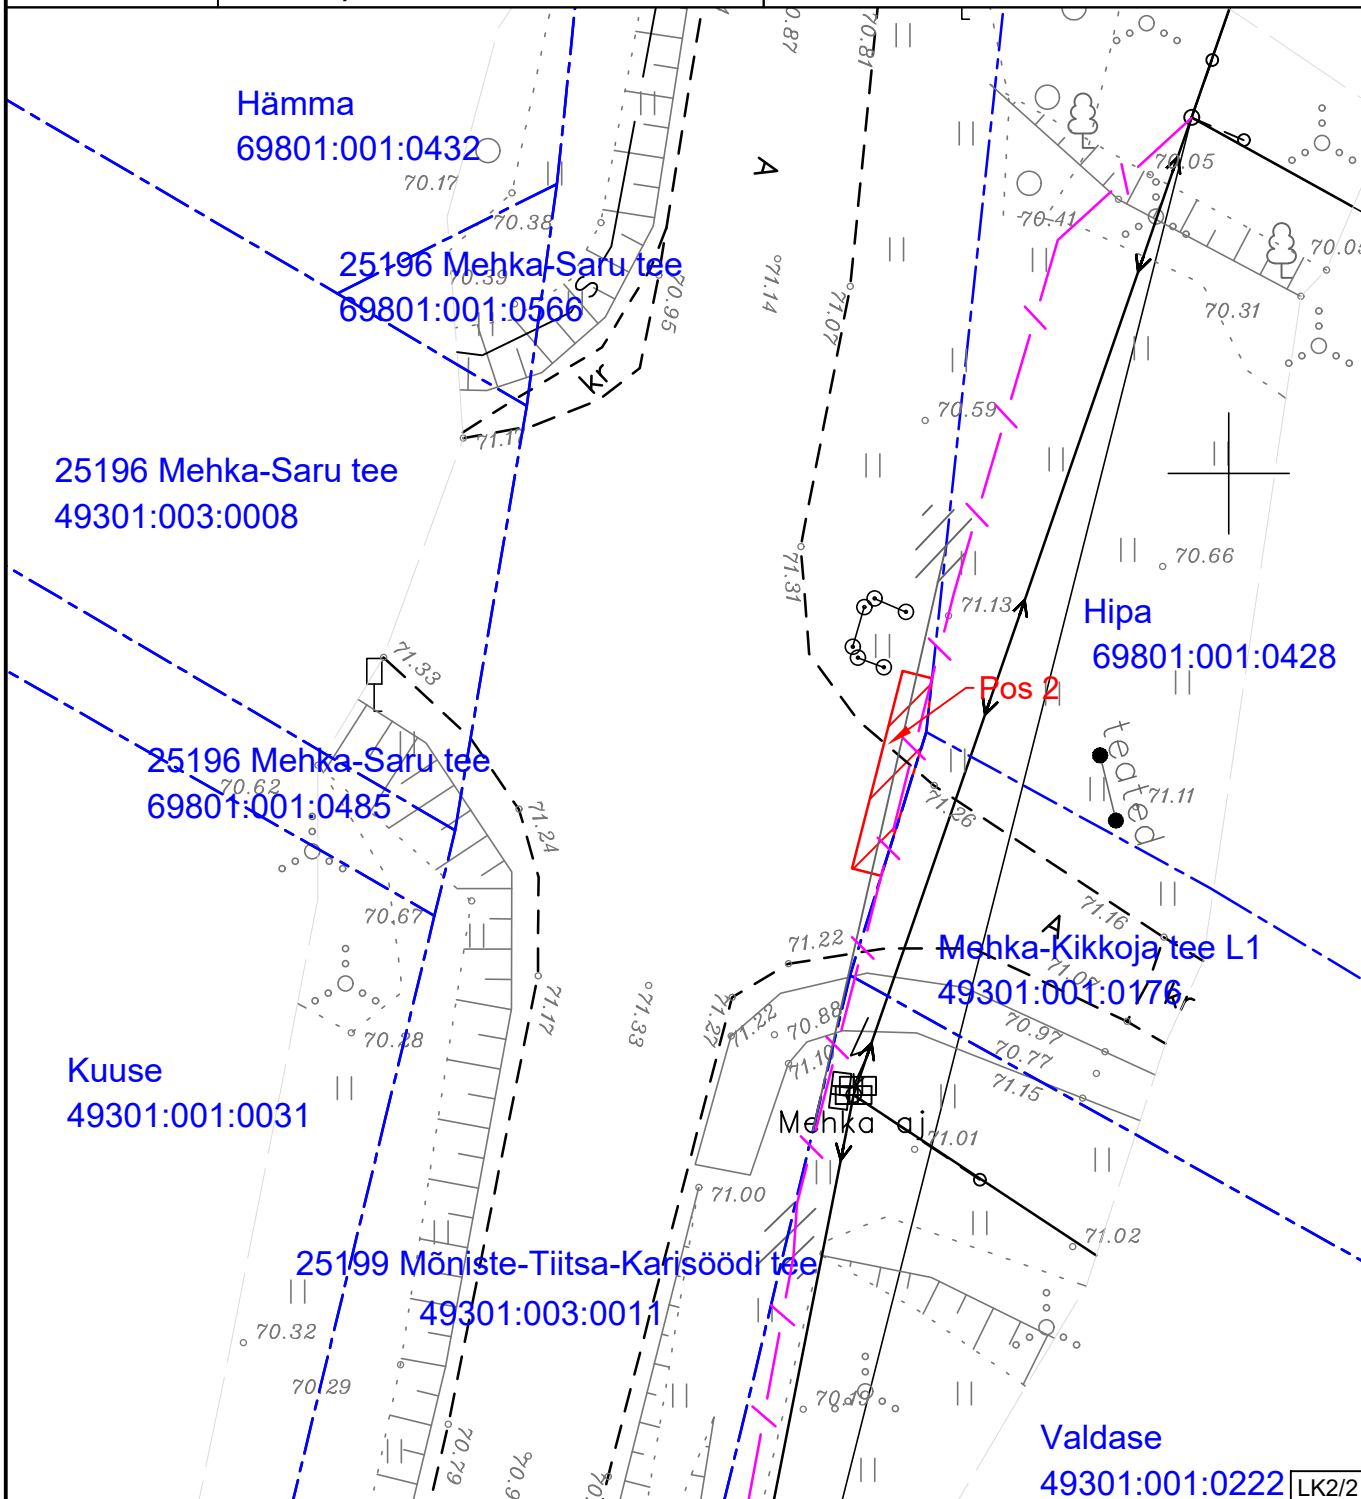

Jrk nr.	IKÕ ala Pos nr. (plaanil)	Kinnistu registrios number	Katastriüksuse tunnus, nimi ja sihtotstarve:	Asukoht riigitee (nr ja nimi) suhtes (lõigu algus ja lõpp km.)	Ala pindala ruutmeetrites m ²
1.	Pos1	8284250	49301:003:0011; 25199 Mõniste-Tiitsa- Karisöödi tee; transpordimaa	25199 Mõniste-Tiitsa-Karisöödi tee; ristumine 6,20 km ;	28
2	Pos 2	8284250	49301:003:0011; 25199 Mõniste-Tiitsa- Karisöödi tee; transpordimaa	25199 Mõniste-Tiitsa-Karisöödi tee; 6,34-6,35 ;	8