


Isikliku kasutusõiguse seadmise plaan

IKO ala pos nr	Registriosi nr, KV kood	Katastriüksuse tunnus, nimi ja sihtotstarve	Ala pindala (m2)
1	8453750, KV74318	38101:002:2410; 21 Rakvere-Luige tee transpordimaa	10

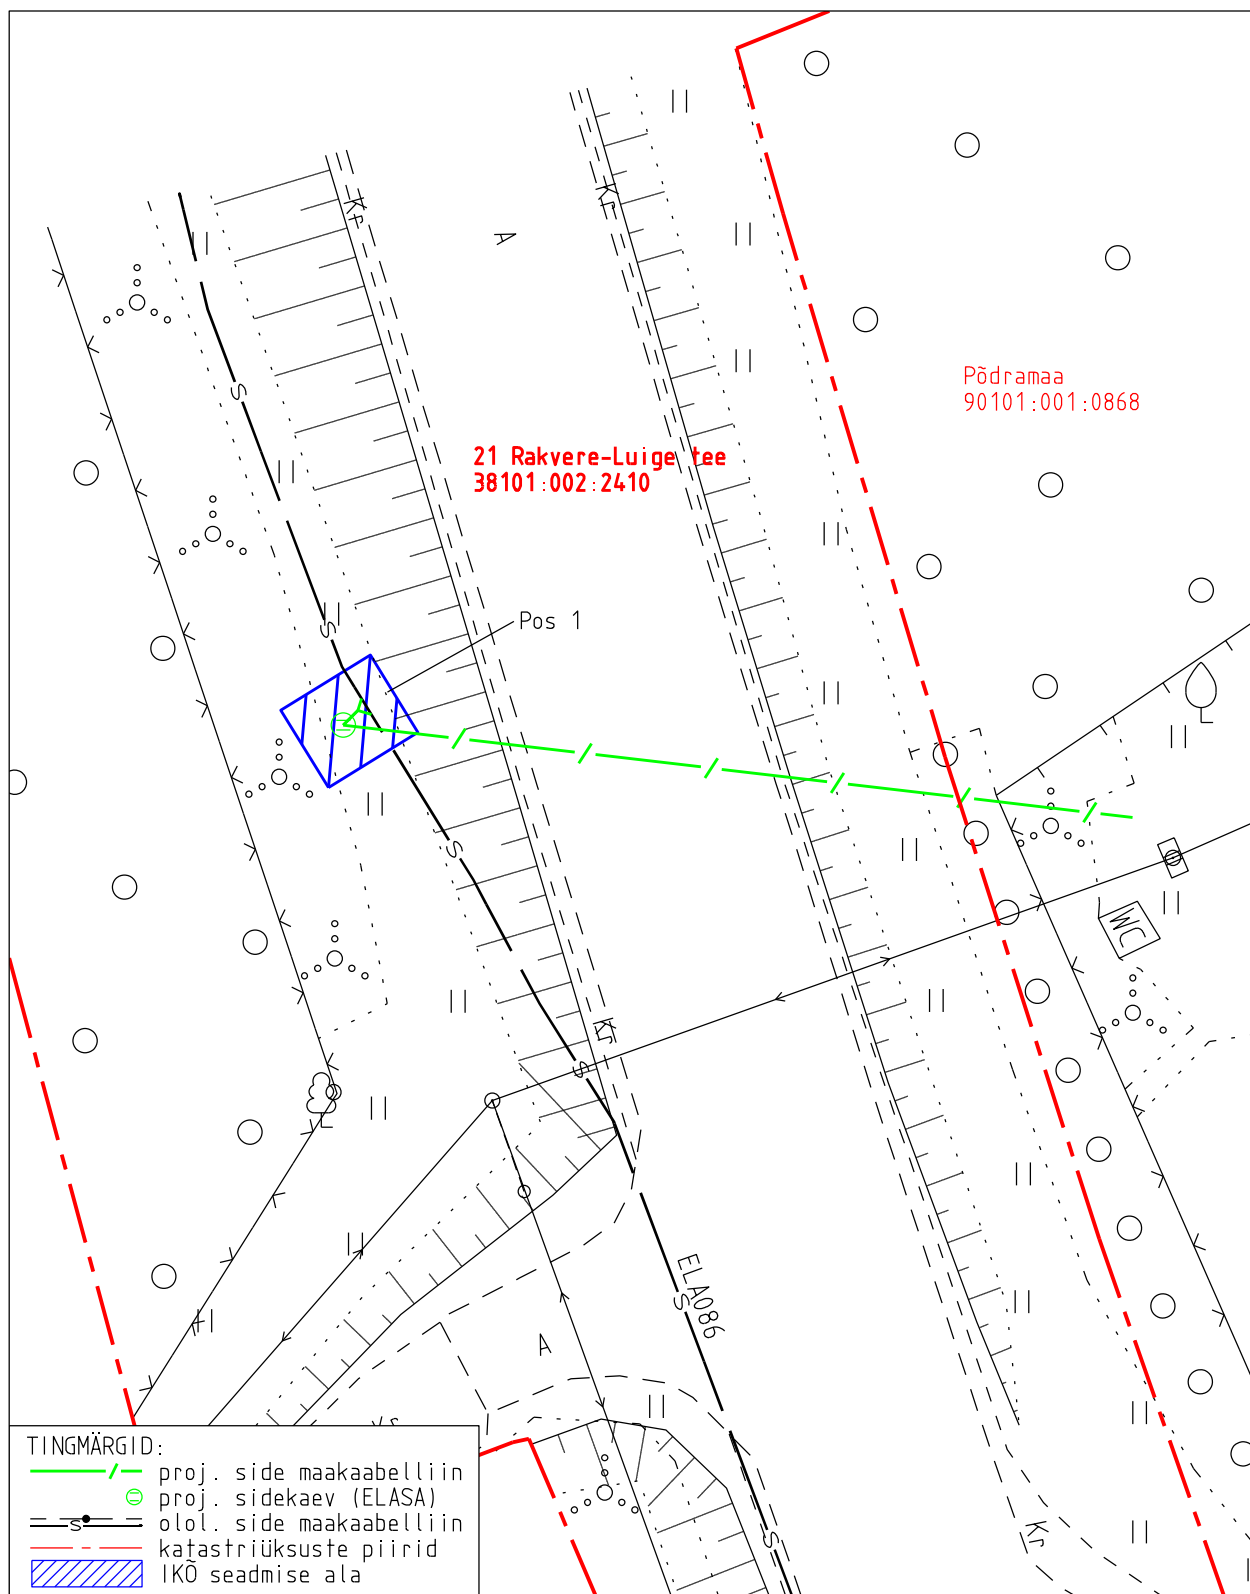

Projekti nimetus				Töö nr	
Lääne-Viru maakond, Vinni vald, Põdramaa Telia sideühendus				15316P / PF14619	
Projekti koostaja	Plaani koostaja	Mõõtkava	Leht	Kuupäev	
Kirjanurk OÜ	A. Jankovskaja	1:250	1-1	08.09.2026	